


PIANTE E SEZIONI - PROGETTO



PIANO TERRA - scala 1:200



PIANO PRIMO - scala 1:200

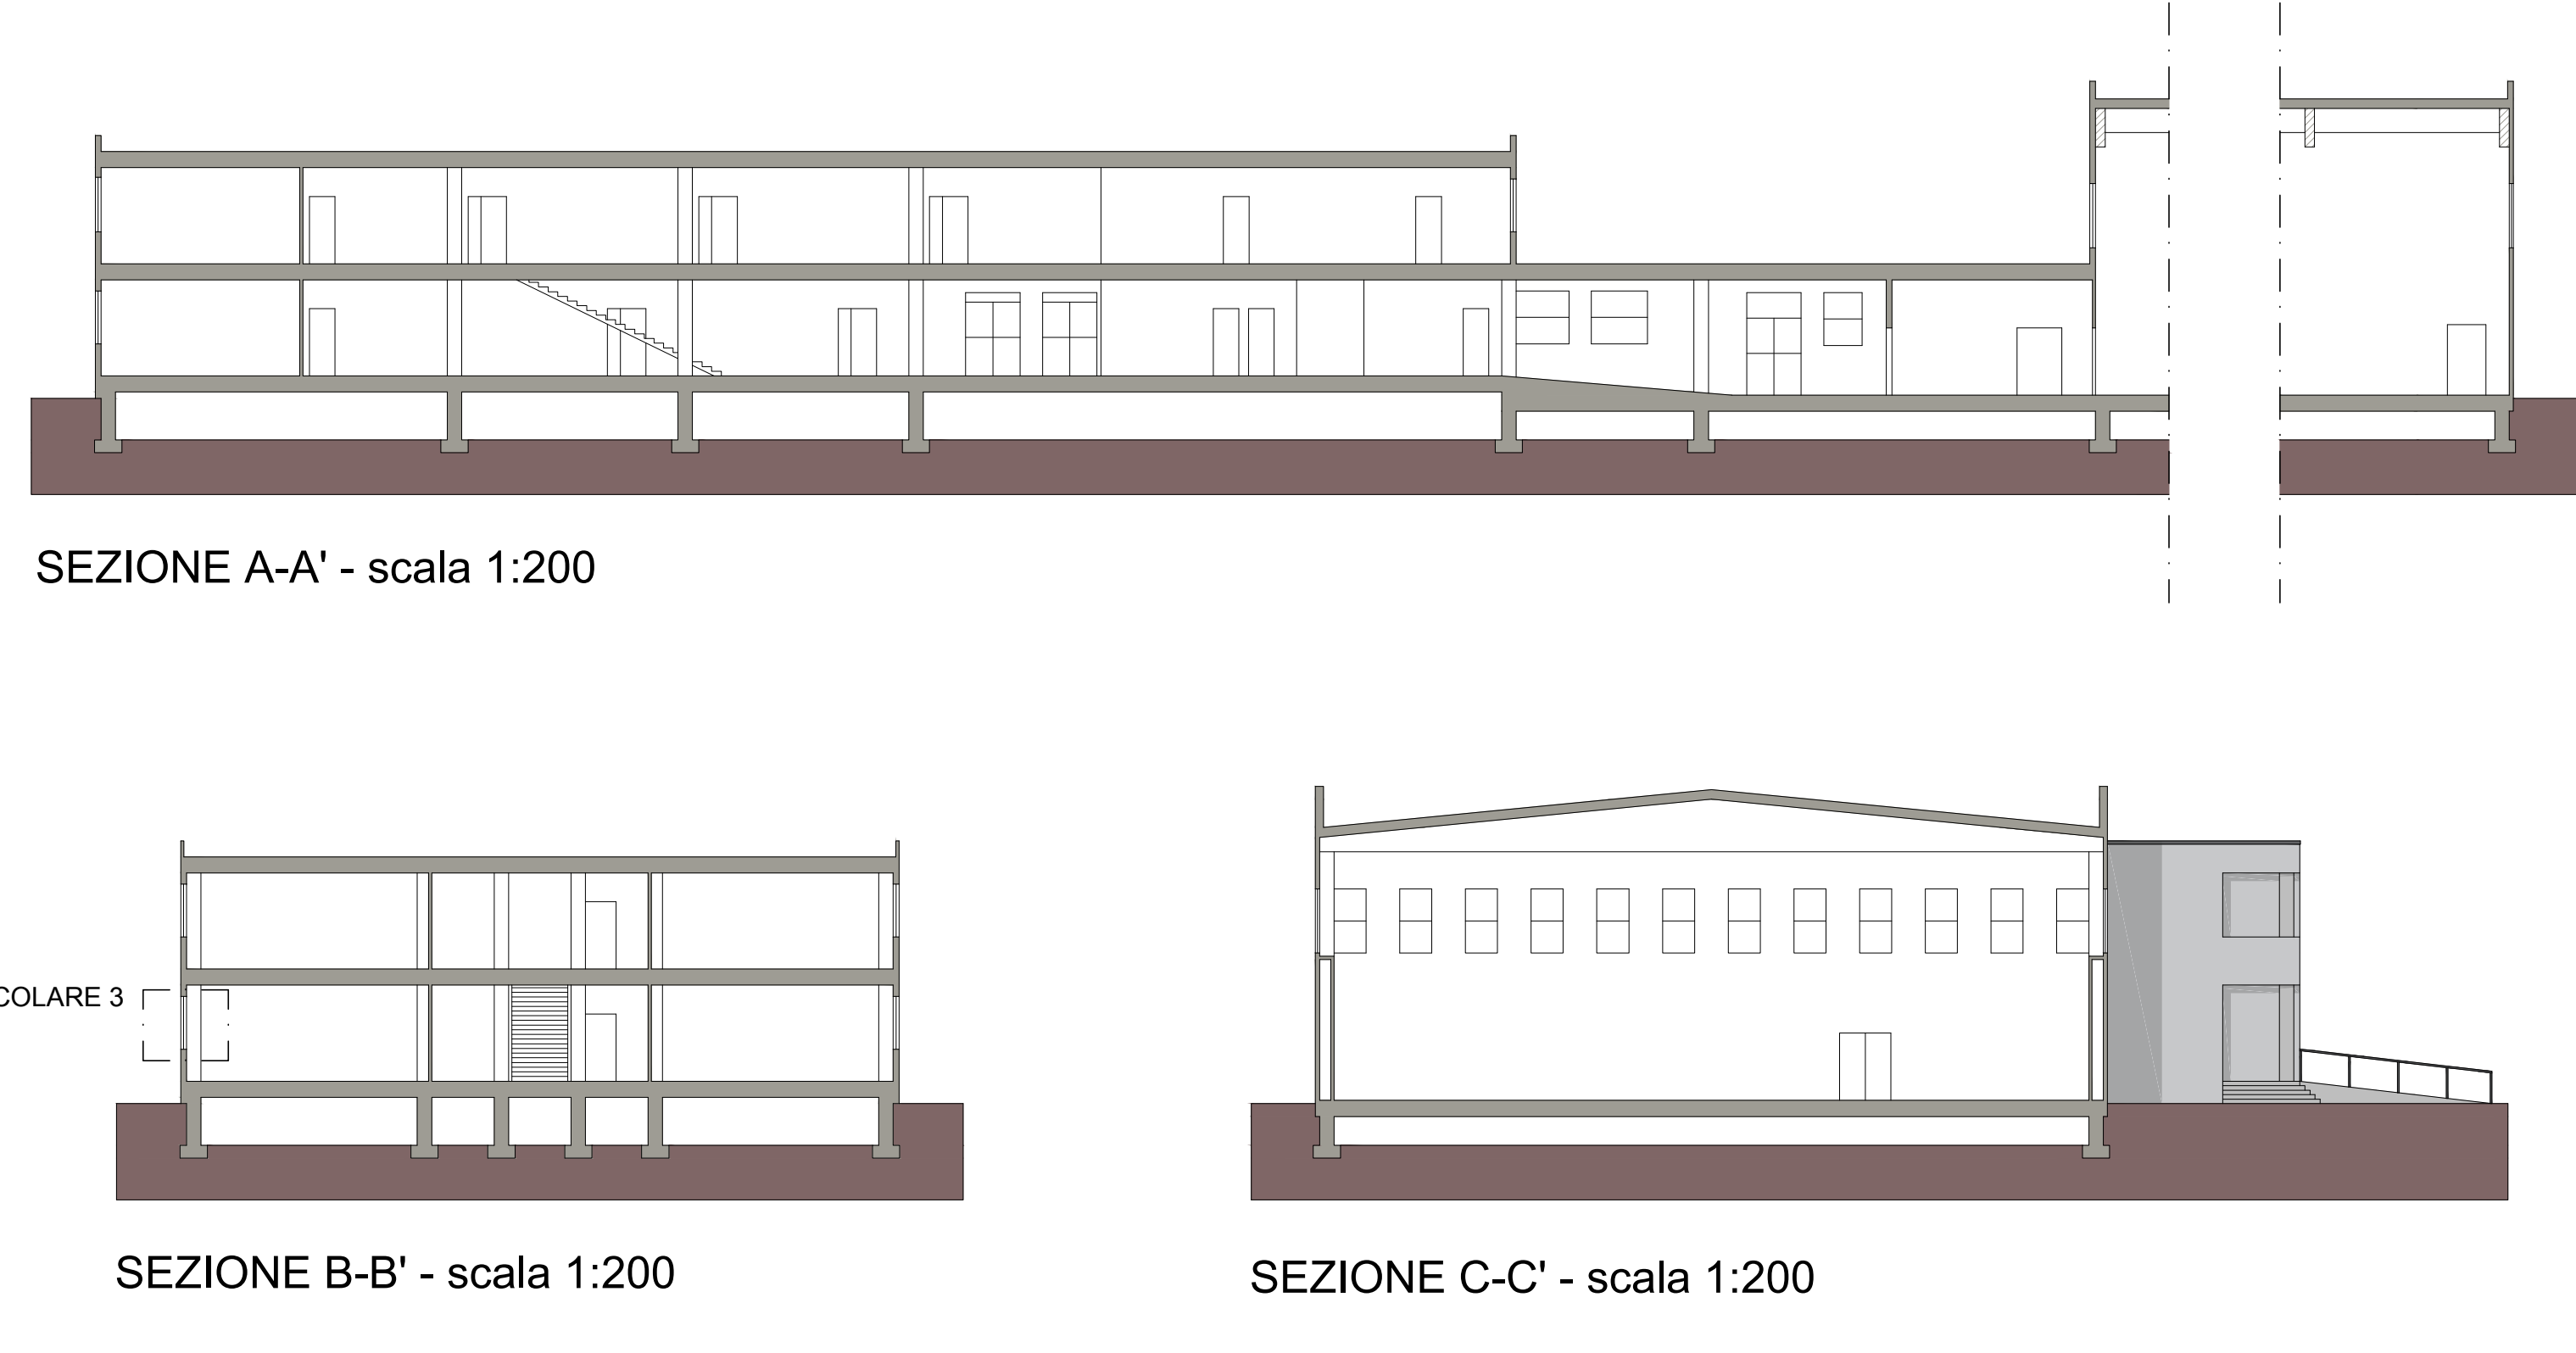


SEZIONE A-A' - scala 1:200

PARTICOLARE 3


SEZIONE B-B' - scala 1:200

SEZIONE C-C' - scala 1:200


PARTICOLARI COSTRUTTIVI SERRAMENTI - PROGETTO

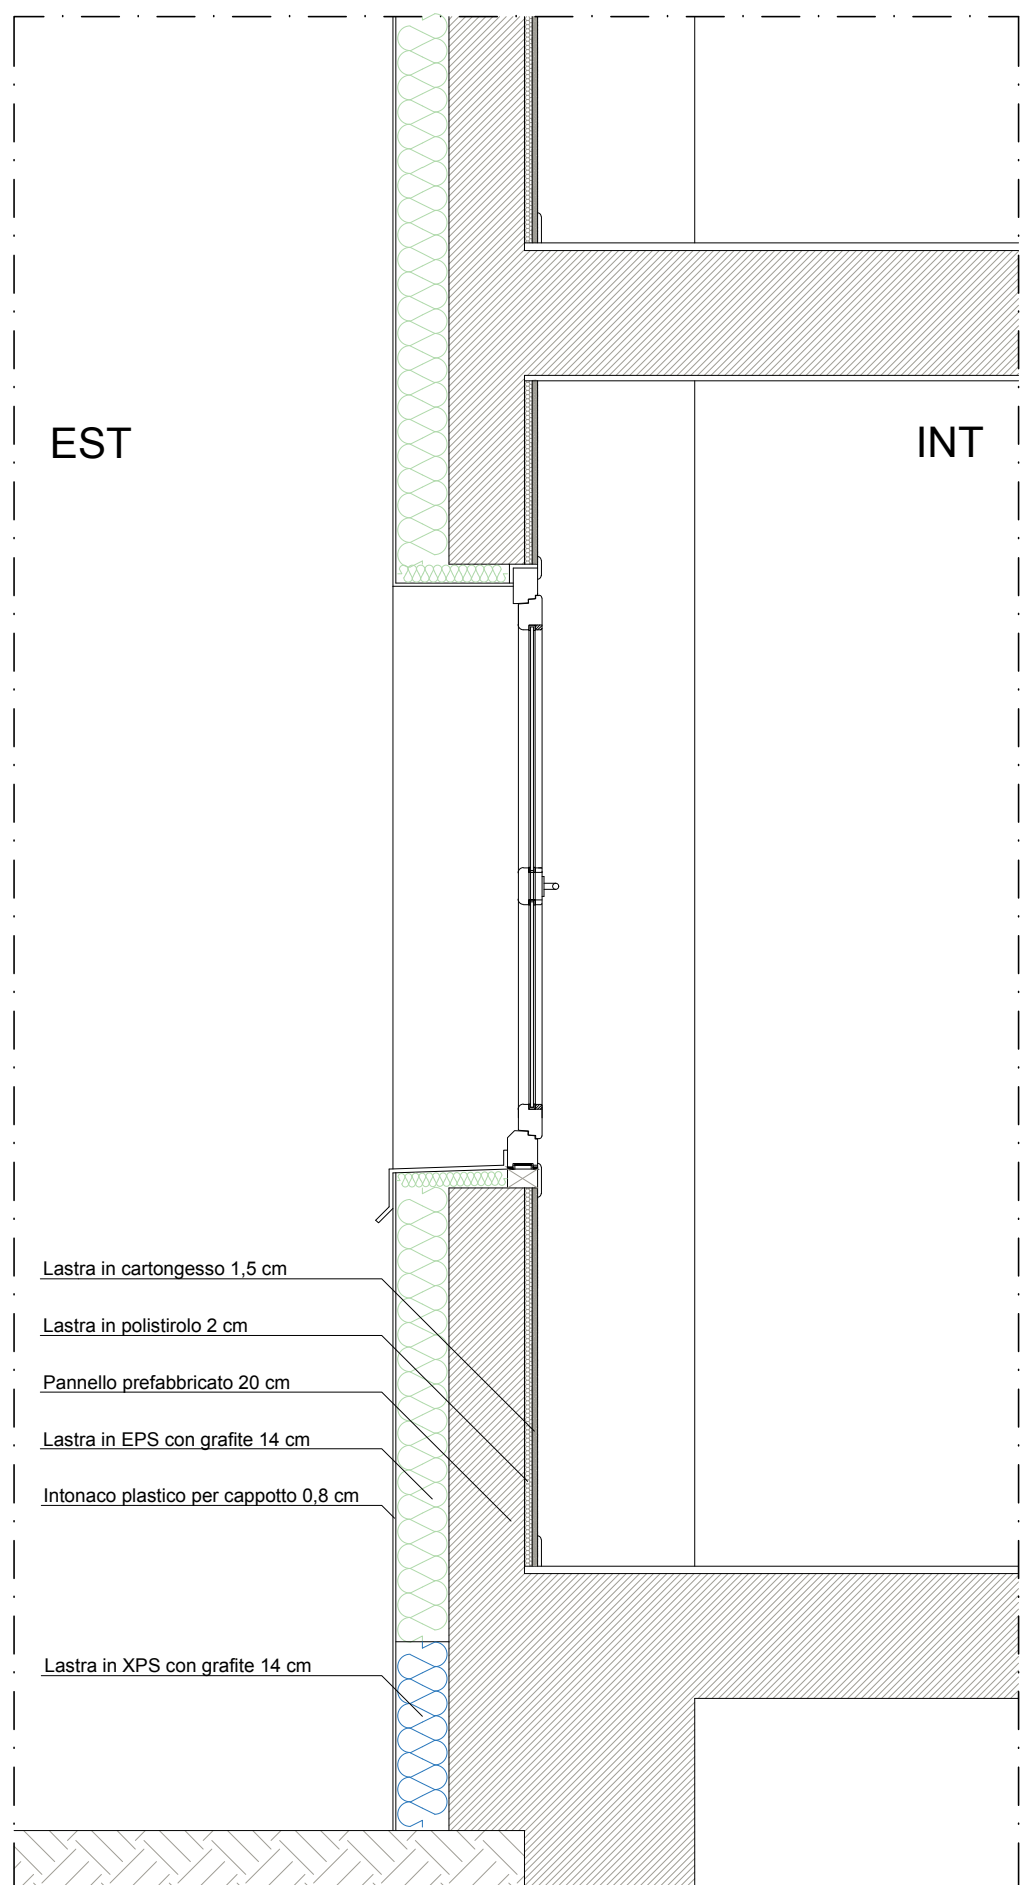

Sezione Serramento - scala 1:20

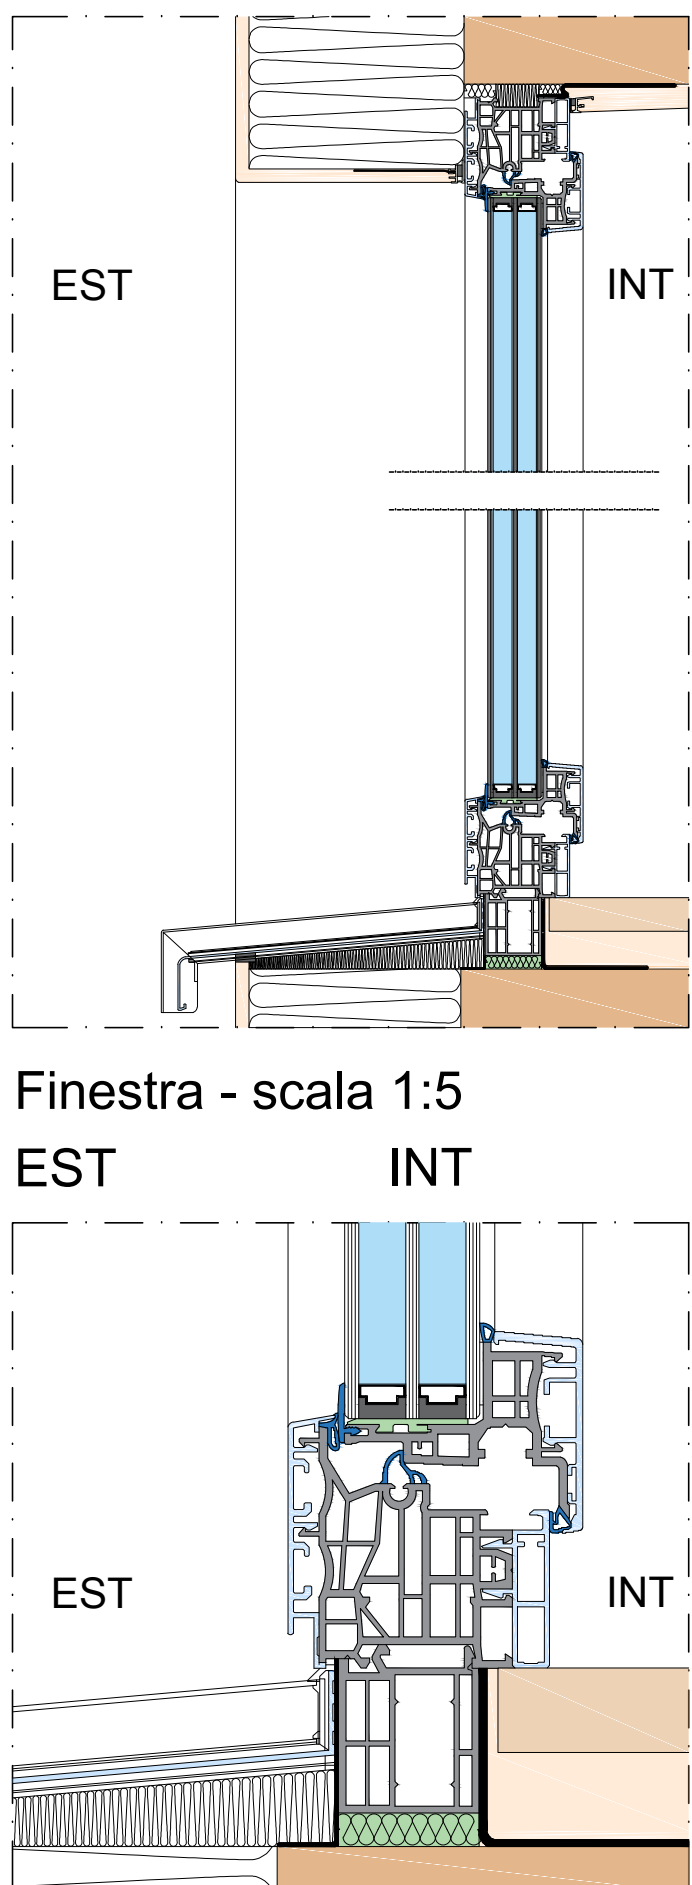

Nodo finestra/parete - scala 1:2

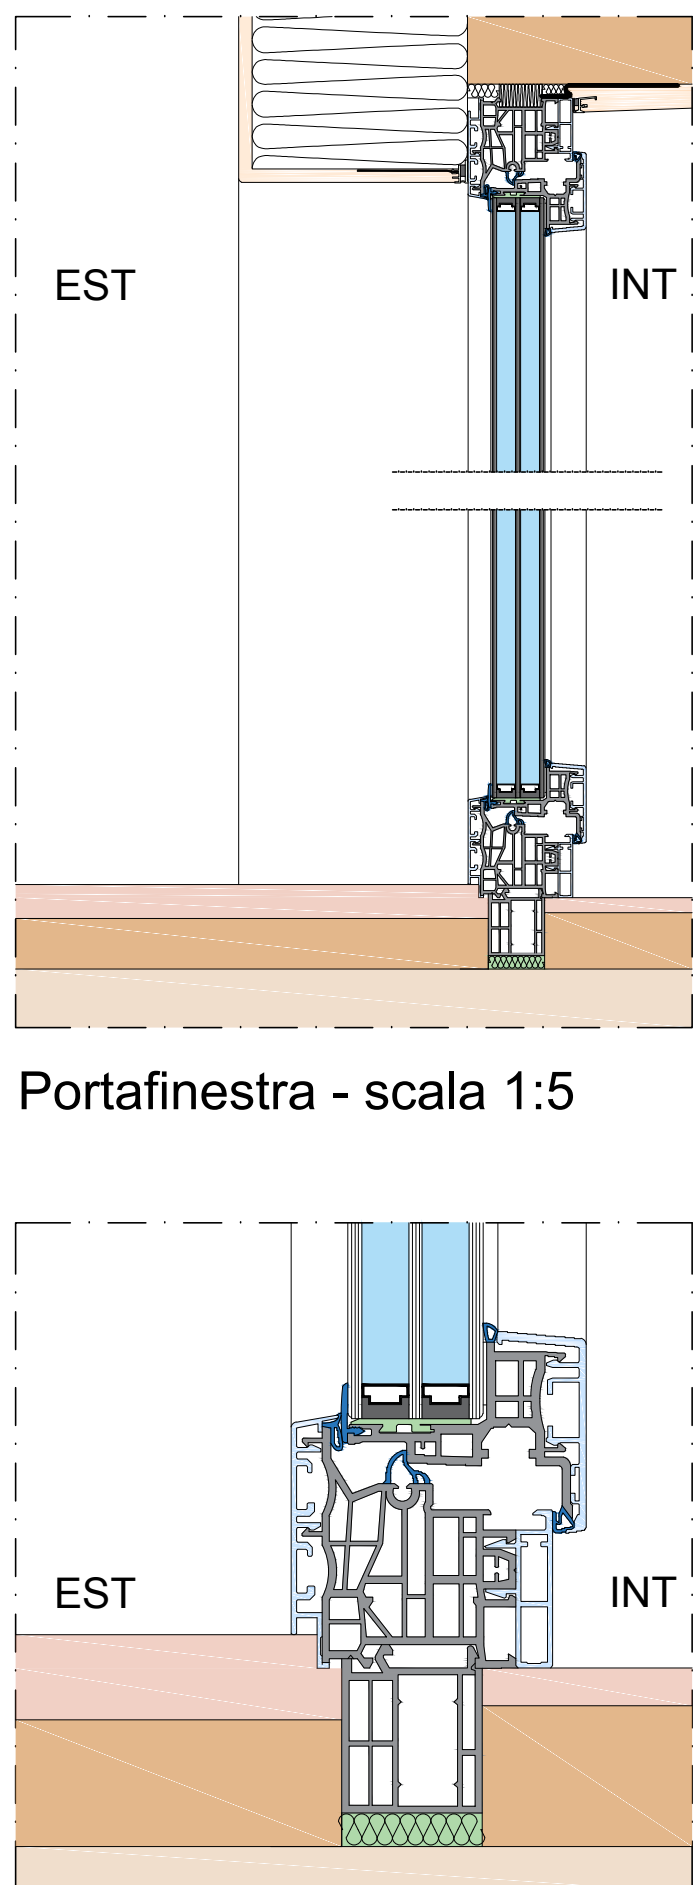

Nodo portafinestra/pav. - scala 1:2



Dettaglio finestra in PVC tipo FINSTRAL "Top 72 Slime-line"




Dettaglio portafinestra in alluminio tipo FINSTRAL "Top 72 Twin-line Classic"



Dettaglio serramento con sistema avvolgibili

ABACO DEI SERRAMENTI - PROGETTO

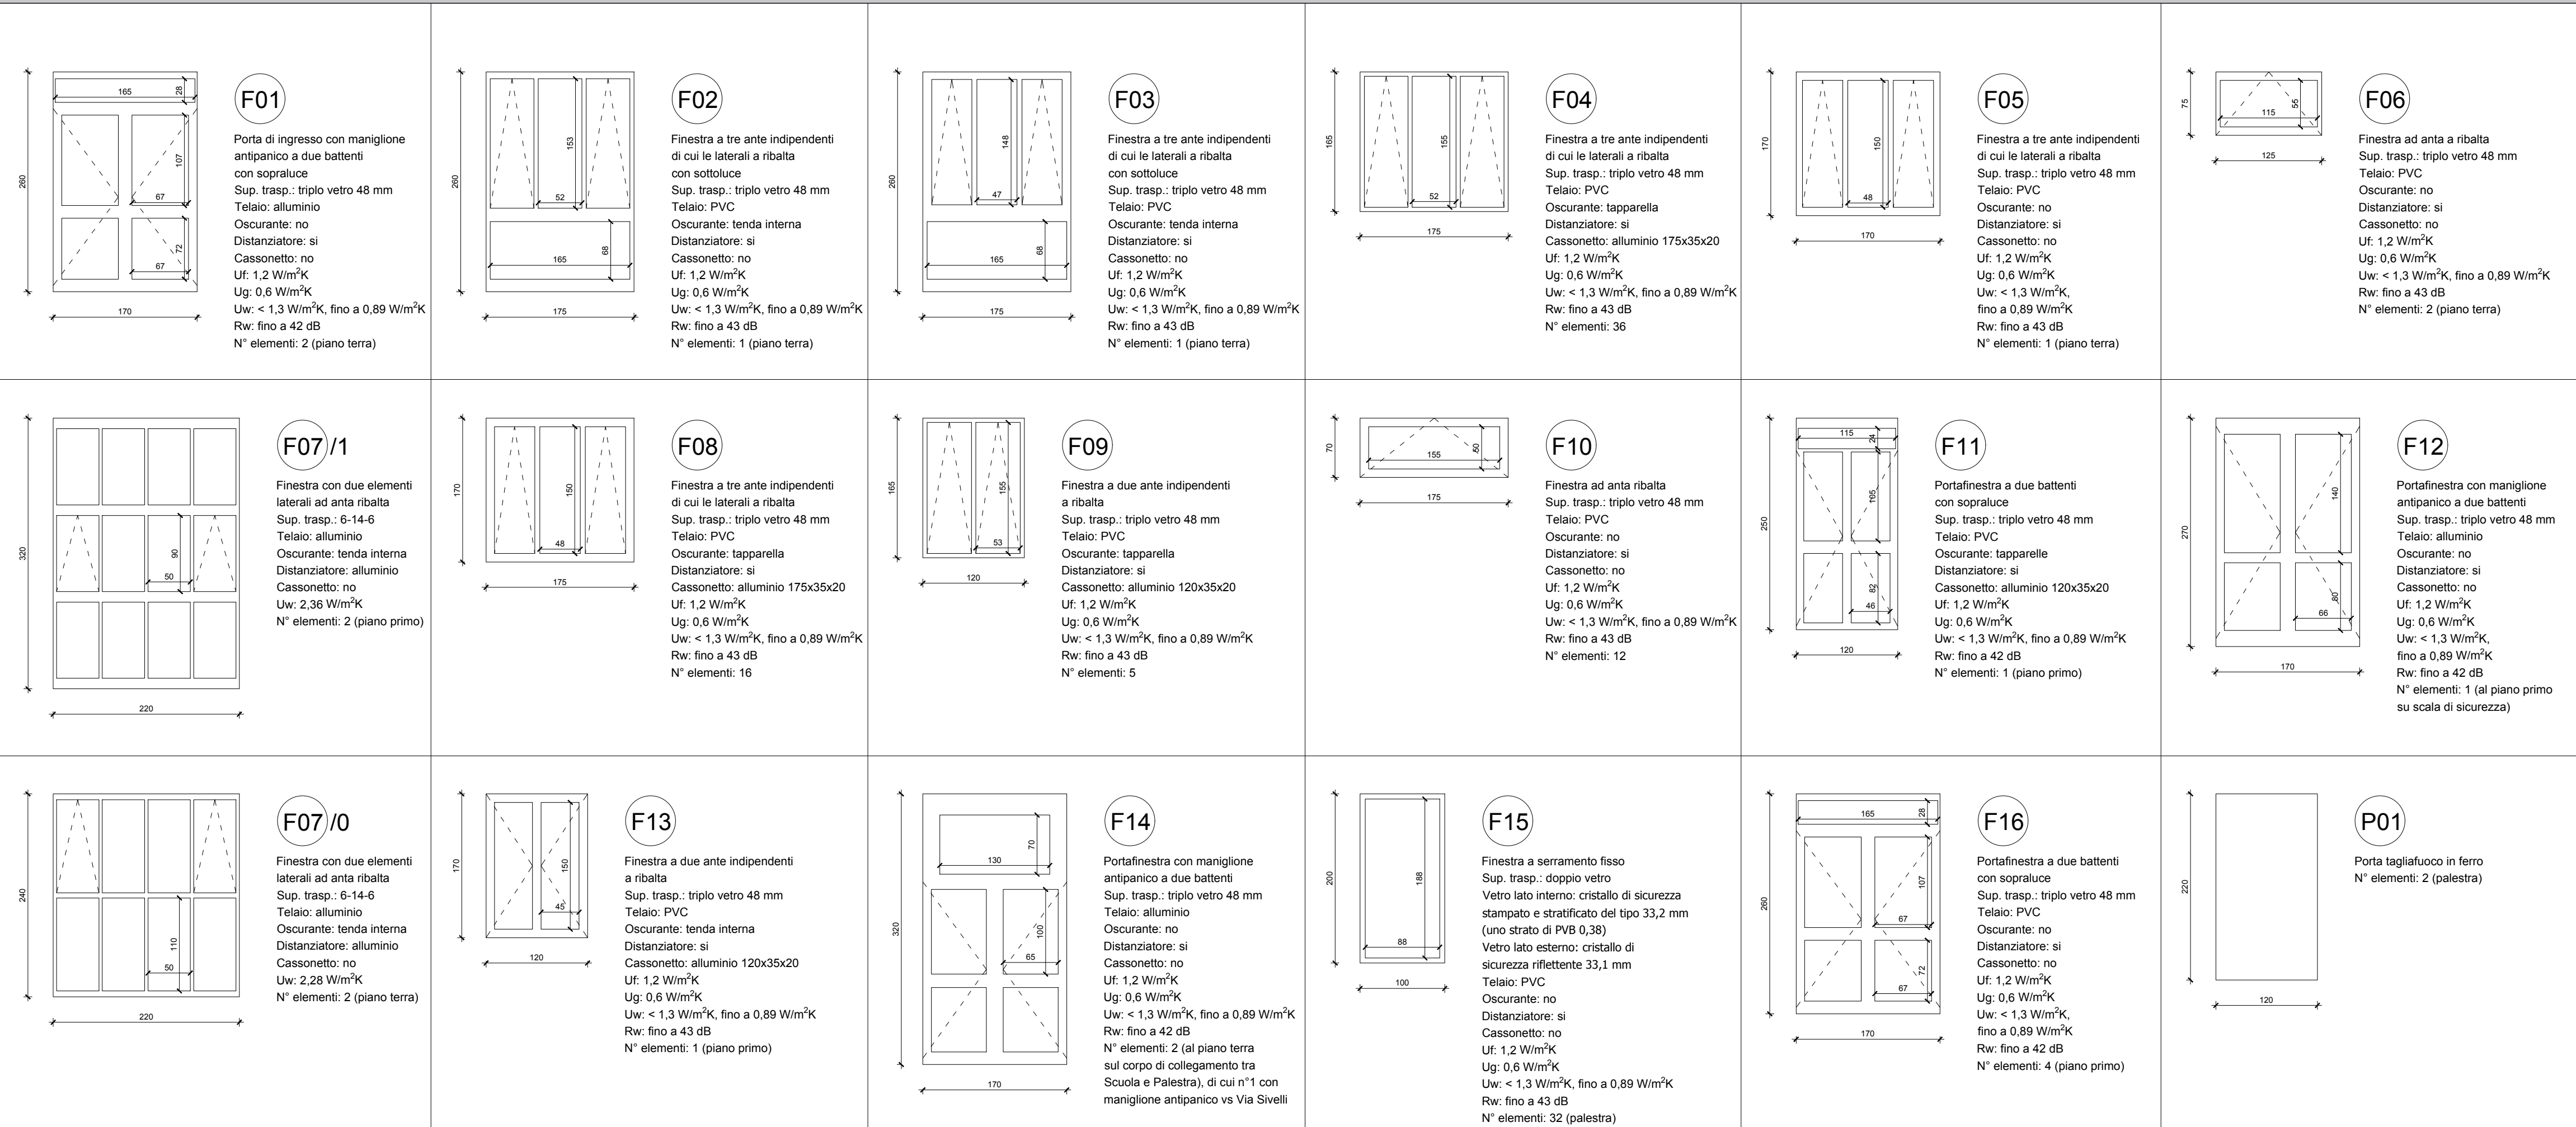

INQUADRAMENTO SERRAMENTI E LEGENDA



TAV. 02

PROGETTO ESECUTIVO SERRAMENTI



Comune di Pontenure
via Ugo Moschini 16
29010 - Pontenure (PC)

Progetto di efficientamento energetico edifici pubblici
Scuola media Francesco Petrarca, via Dante Sveliti 4



Pianta piano terra
Pianta piano primo
Sezioni
Particolari costruttivi
Abaco dei serramenti

Arch. Nicolò Gambino
via Parigi 10
Castelvetro P.no
29010 (PC)

00	Revisione	ARCH	Progetto	Elaborato n°
Settembre	Emissione	SDP	Fase	SER_Scuola media
1:200, 1:50, 1:20, 1:5/2	Scala	Foglio: 17	Mappe: 1620	Sub: 1
				04/09/2017