


Pianta Piano Terra

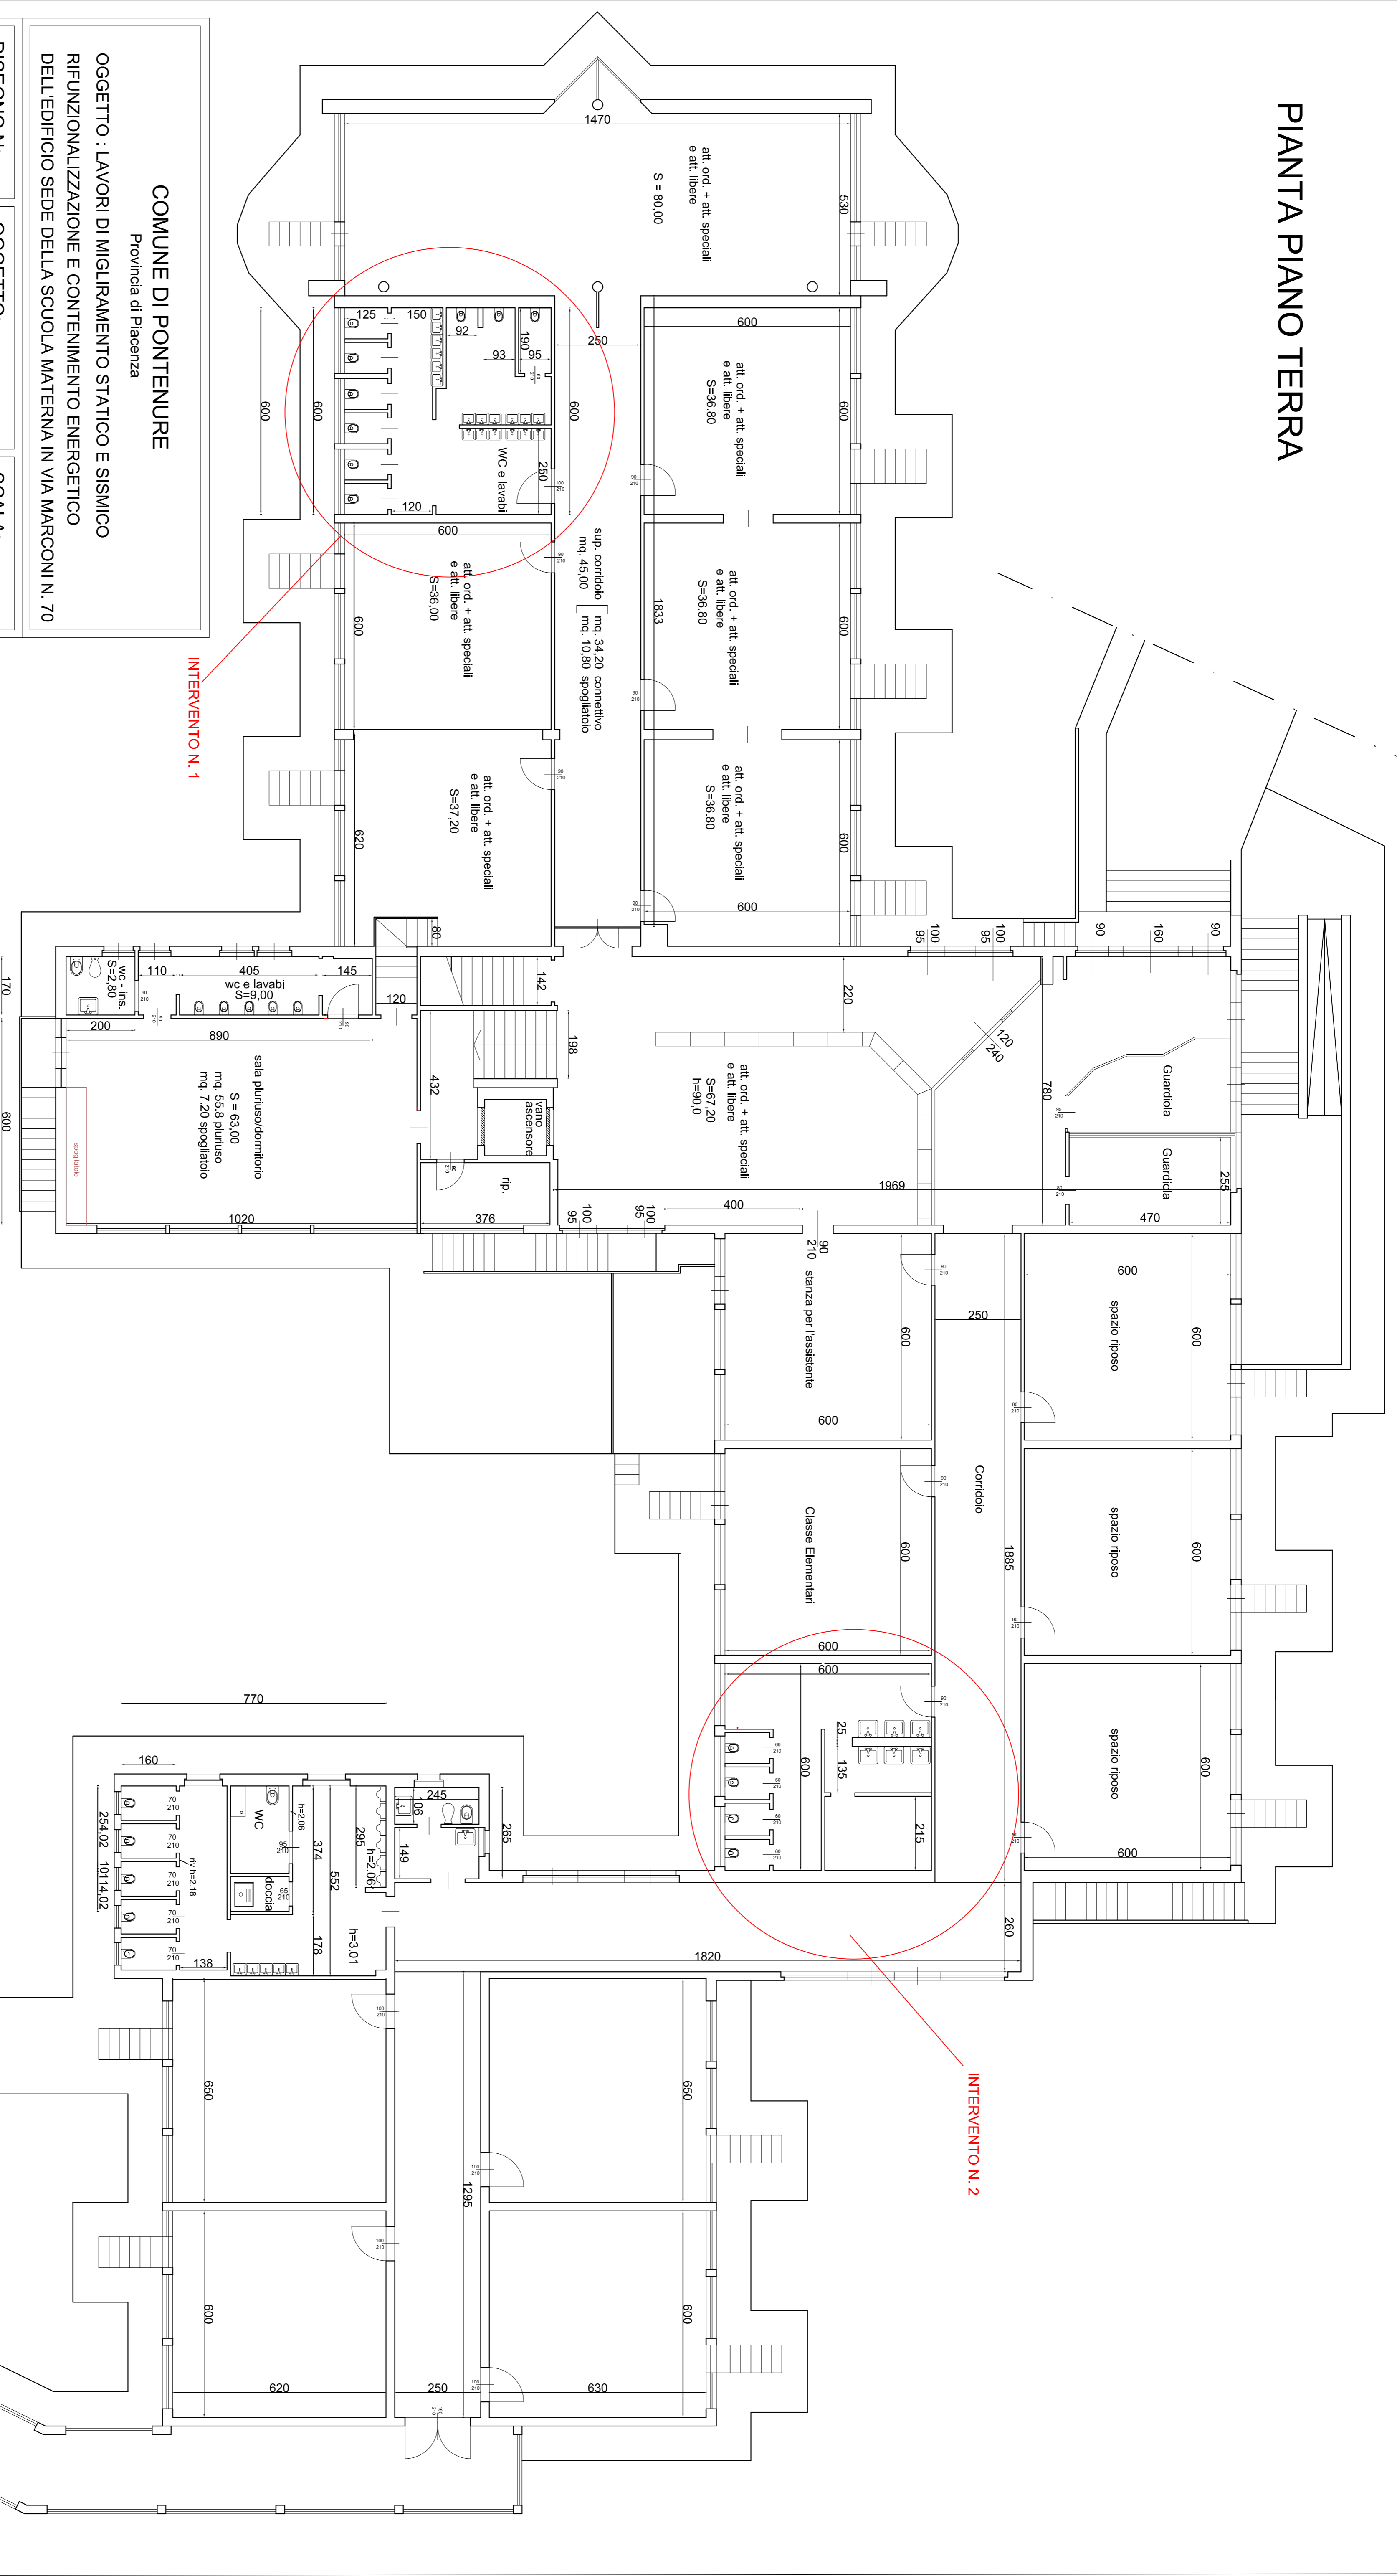

COMUNE DI PONTENURE

Provincia di Piacenza

OGGETTO : LAVORI DI MIGLIORAMENTO STATICO E SISMICO RIFUNZIONALIZZAZIONE E CONTENIMENTO ENERGETICO DELL'EDIFICIO SEDE DELLA SCUOLA MATERNA IN VIA MARCONI N. 70

DISEGNO N:

OGGETTO:
STATO ATTUALE

SCALA:
1:100

TAVOLA N:
1

DATA:

REDATTO:

VERIFICATO:

APPROVATO:



Palestra