


tav.1 - Territorio comunale  
 scala 1:10.000

Ing. LUIGI MONTANARI  
 Architetto GIUSEPPE TACCHINI

Piacenza, via Panini 24/A  
 Pontedell'Olio, loc. Casa Nova Bordi Torrano (Piacenza)

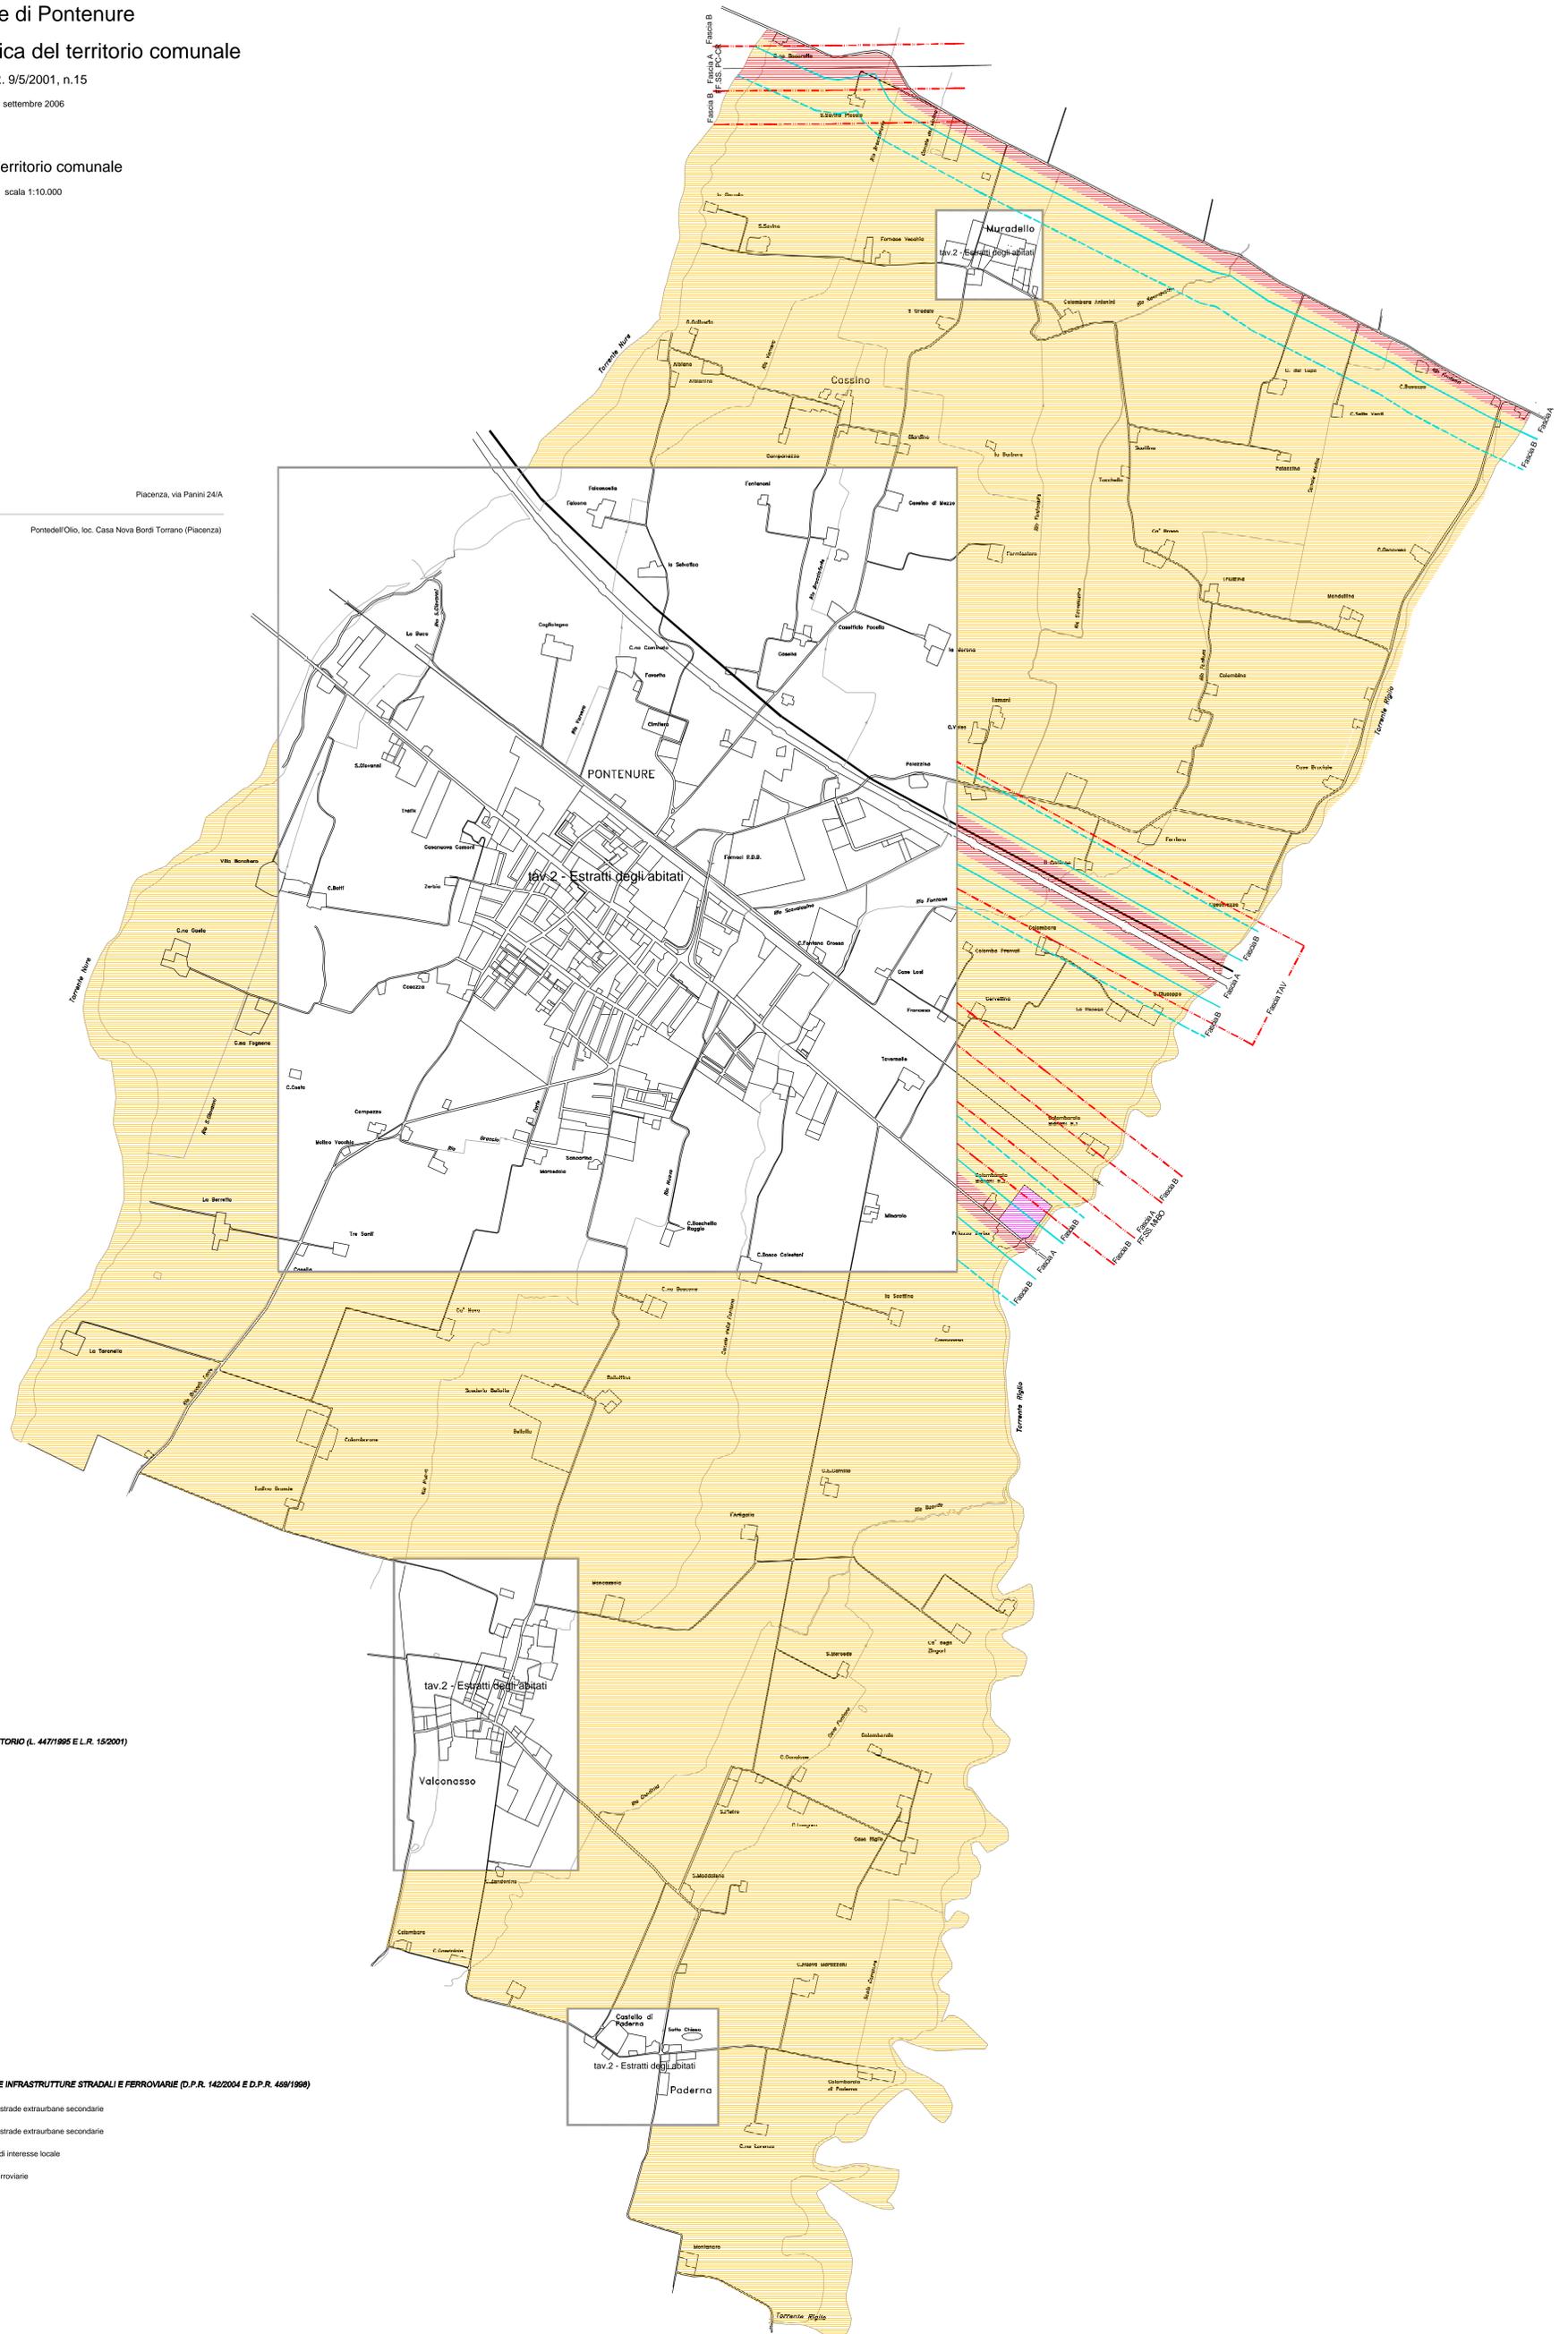

**CLASSIFICAZIONE ACUSTICA DEL TERRITORIO (L. 447/1985 E L.R. 15/2001)**

**STATO DI FATTO**

- Classe I
- Classe II
- Classe III
- Classe IV
- Classe V
- Classe VI

**STATO DI PROGETTO**

- Classe I
- Classe II
- Classe III
- Classe IV
- Classe V
- Classe VI

**FASCE DI PERTINENZA ACUSTICA DELLE INFRASTRUTTURE STRADALI E FERROVIARIE (D.P.R. 142/2004 E D.P.R. 468/1998)**

- Fasce A delle autostrade e delle strade extraurbane secondarie
- Fasce B delle autostrade e delle strade extraurbane secondarie
- Fasce di pertinenza delle strade di interesse locale
- Fasce di pertinenza delle linee ferroviarie