

# Comune di Pontenure S.U.A.P. in variante

## Cava di Ghiaia C.na Valso Variante al Recupero Ambientale e Realizzazione Impianto Fisso di Lavorazione Inerti

### VARIANTE P.A.E. 2018

**Proponente:**  
IMPRESA PAGANI S.n.c.  
Via Ferrari n°82 29010 Pontenure (PC)


**Progetto:**  
STUDIO LUSIGNANI  
Via Arata n°18/20 29121 Piacenza (PC)

**TAVOLA A1**  
Zonizzazione "C.na Valso"  
P.A.E. vigente - Variante 2018


Dicembre 2018

scala 1:2.000

**PAE VIGENTE 2003**  
(App. G.C. n.20 del 19/04/2004)

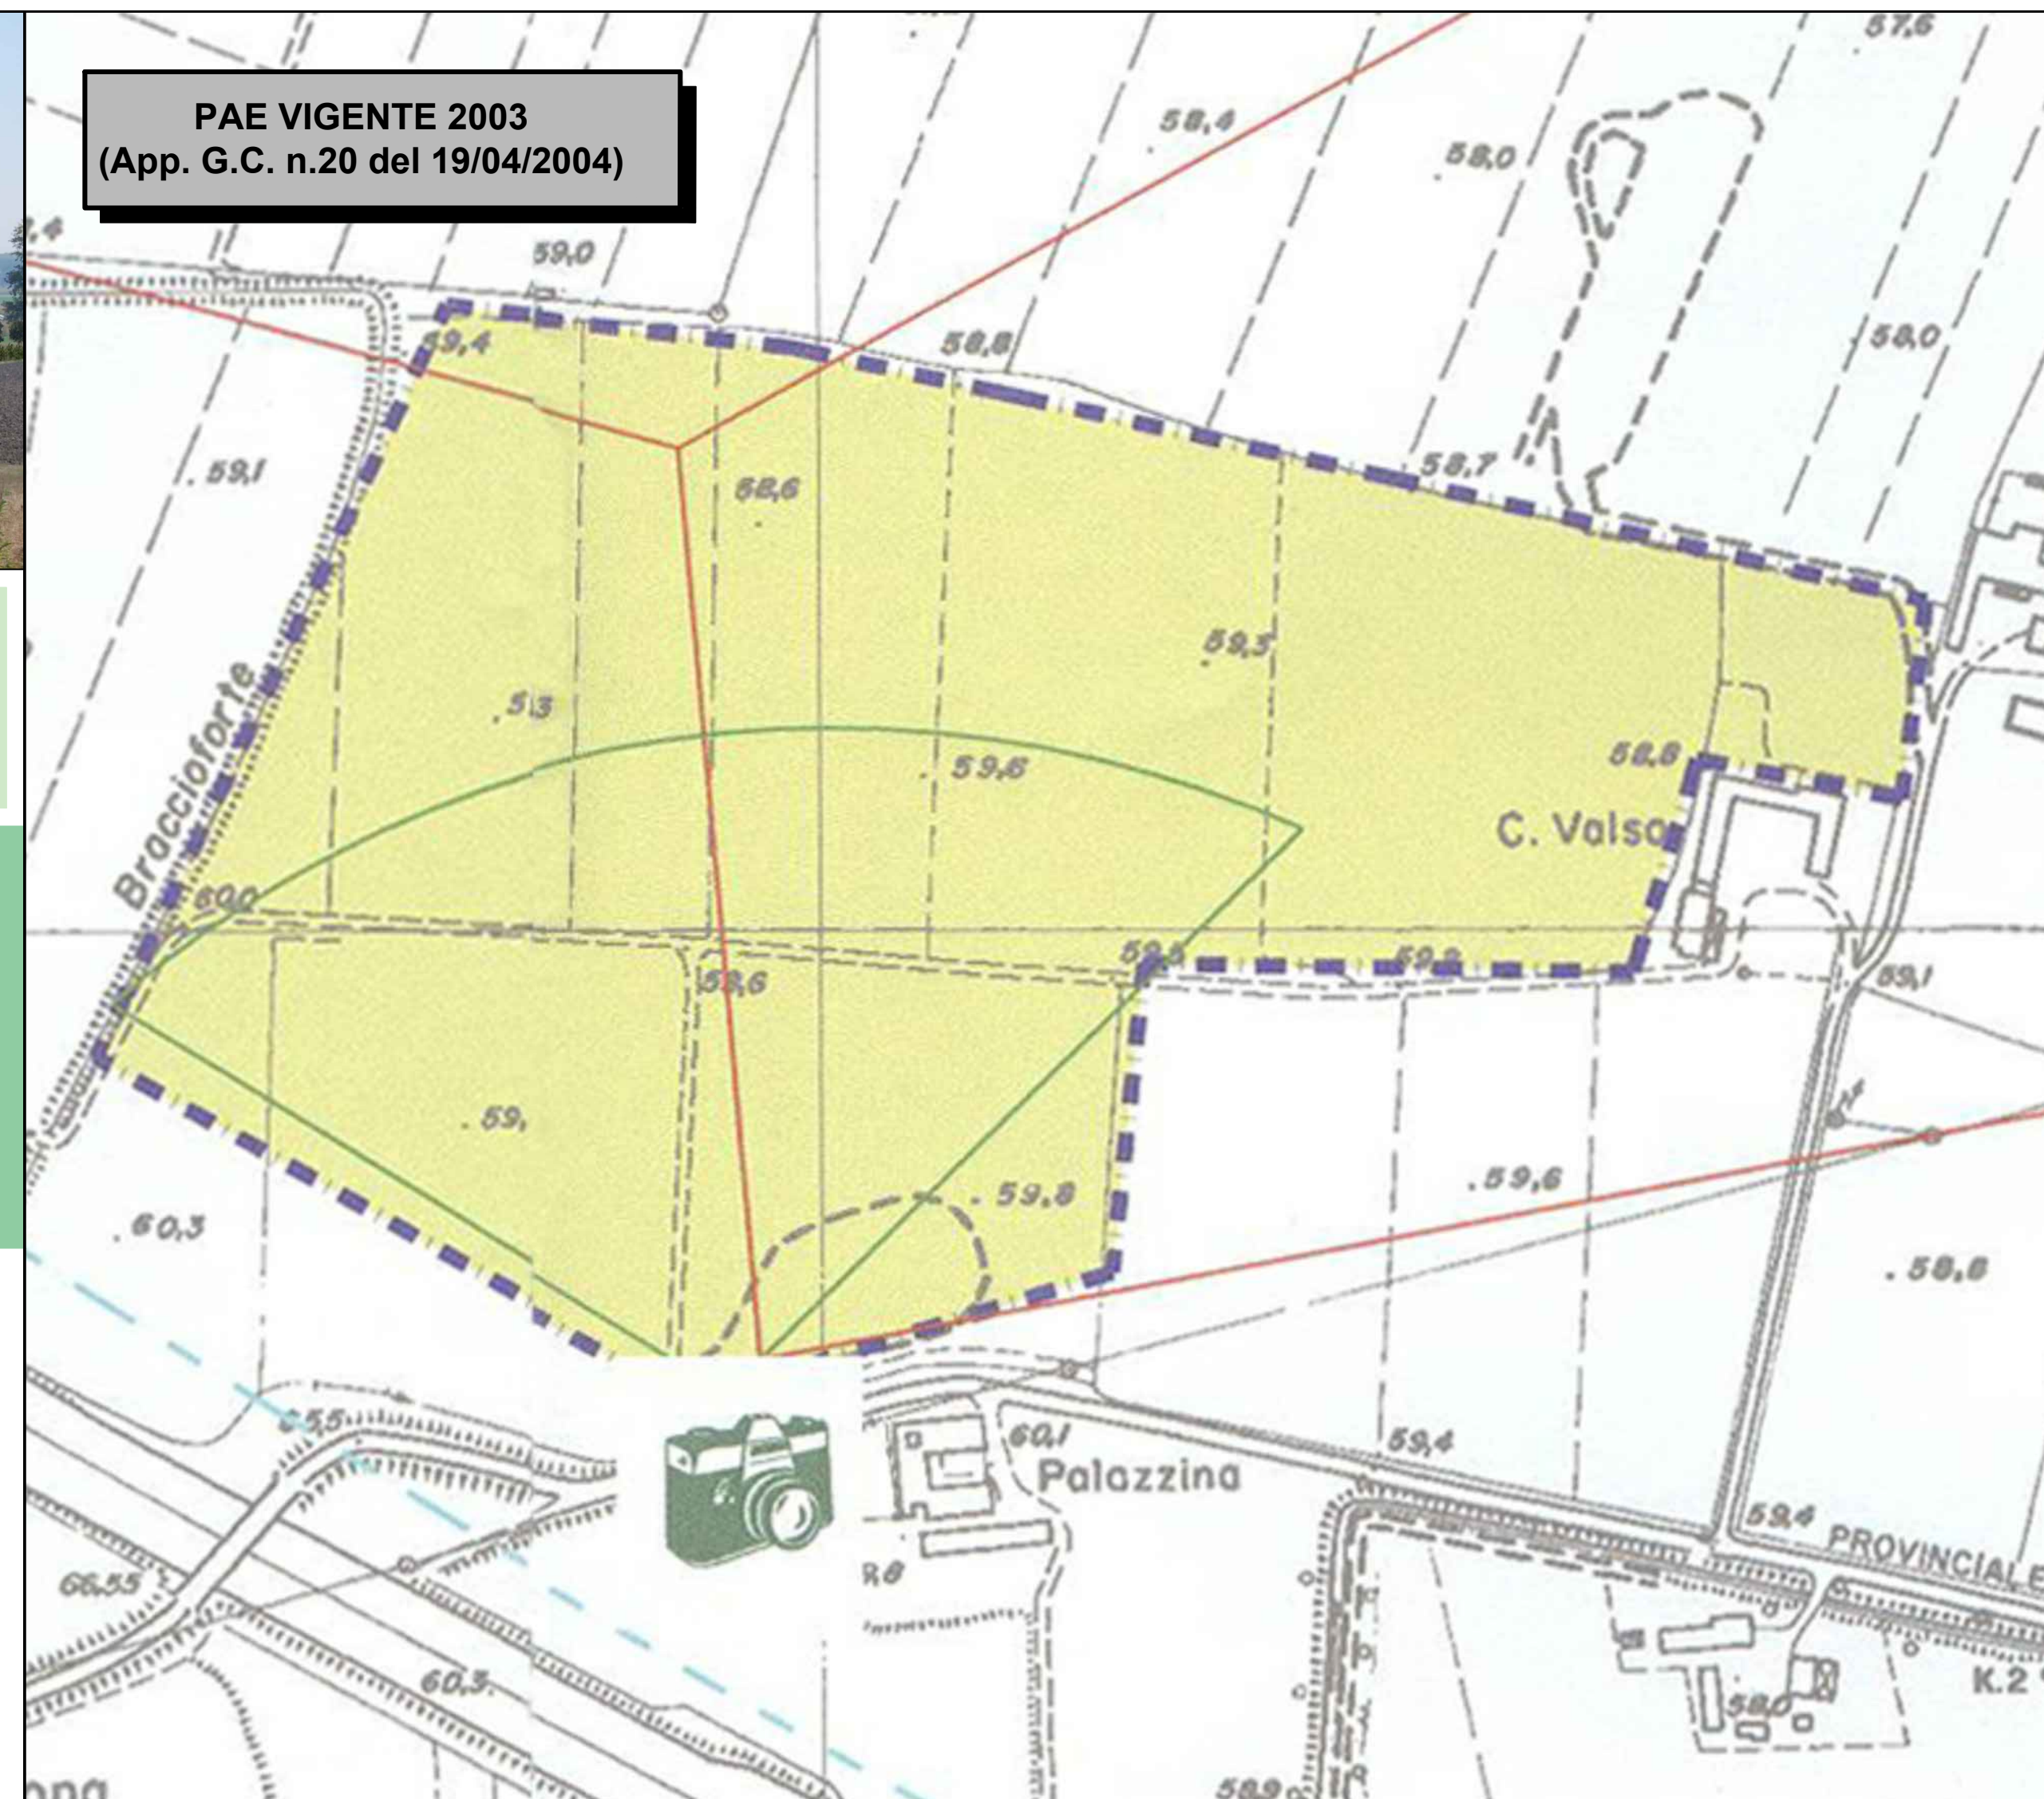

**VARIANTE 2018**

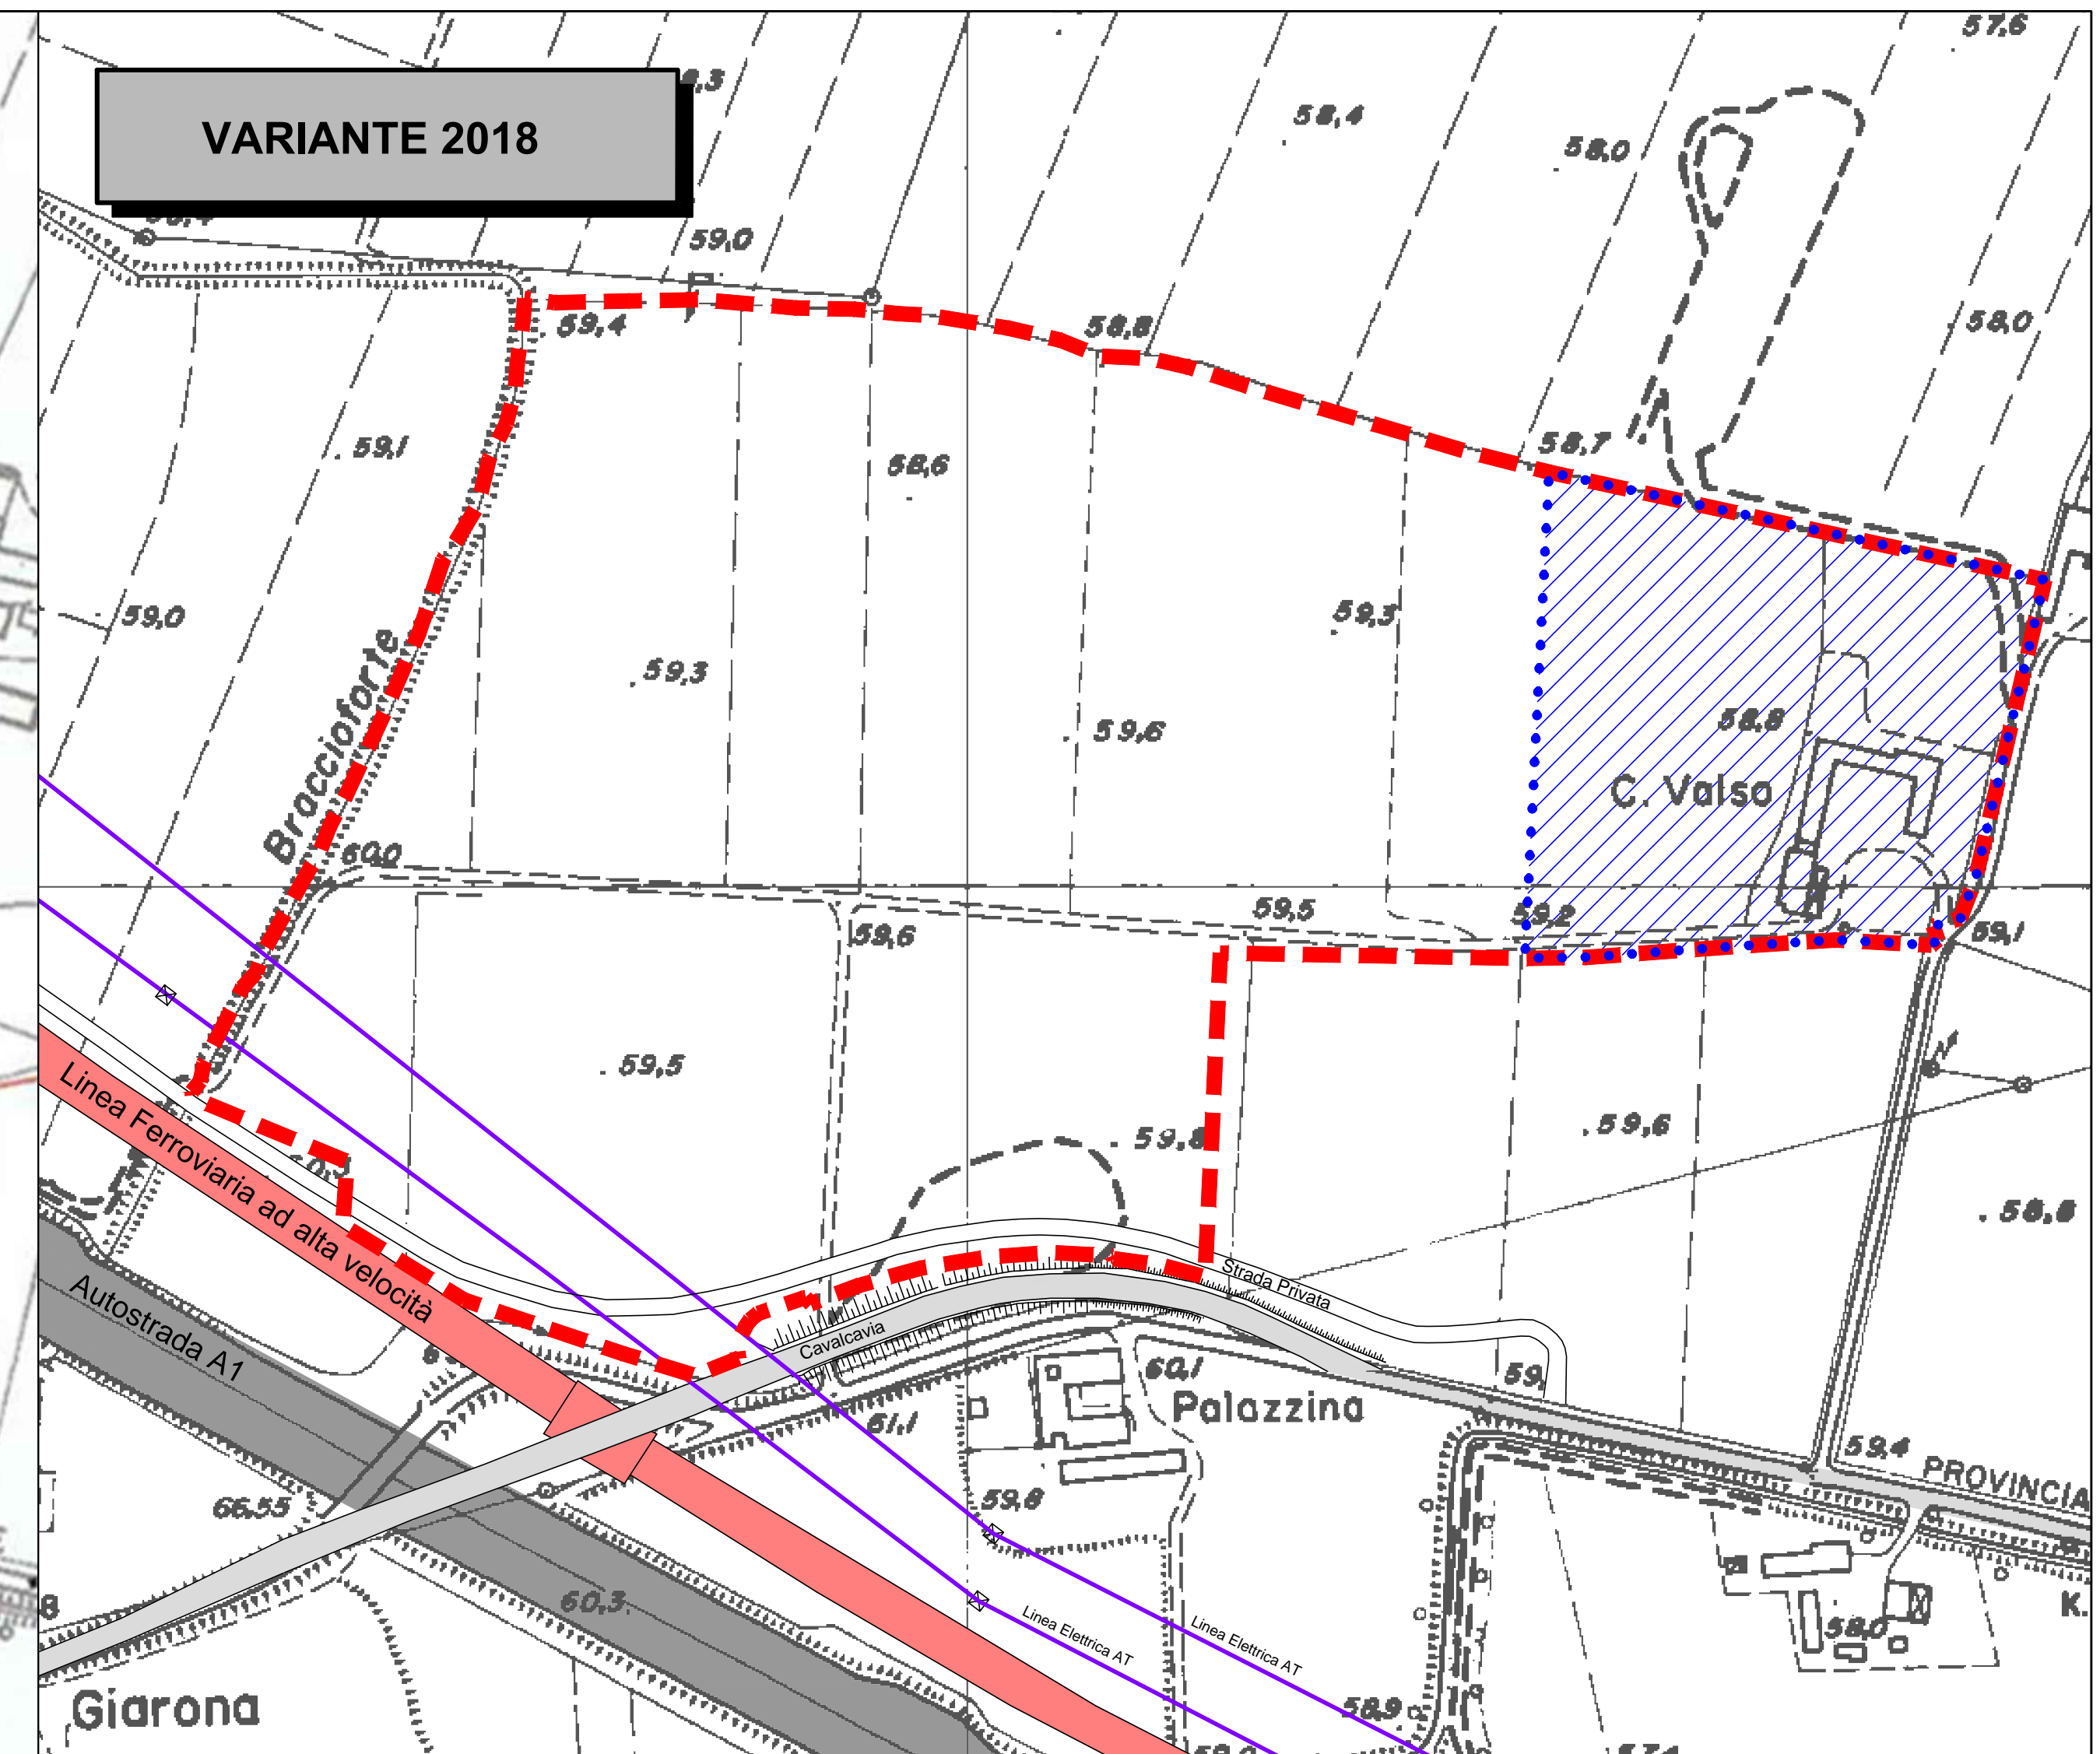

**Legenda**

	Area destinata all'attività estrattiva dal P.A.E.		Tracciato di linee elettriche
	Perimetro ambito estrattivo "Valso"		Asse del tracciato della linea ferroviaria Alta Velocità
			Punto di presa fotografica

**LEGENDA:**

**Variante 2018:**

	Perimetro ambito estrattivo "Valso"
	Area destinata ad impianto fisso di lavorazione inerti dalla Variante PAE 2018 (superficie 2,26 Ha) (ai sensi dell'Art.55 NTA PIAE 2011)

