



- 1 - Pannello prefabbricato 20 cm
- 2 - Nastro di tenuta SIGA-FENTRIM IS Sd20
- 3 - Rivestimento interno in cartongesso 15 mm
- 4 - Scocca esterna del serramento in PVC
- 5 - Telaio finestra in PVC
- 6 - Canalina distanziale delle lastre del vetrocamera
- 7 - Gas argon
- 8 - Vetri basso emissivi/selettivi
- 9 - Pannello XPS STYRODUR 2800 C 20 mm
- 10 - Lastra in EPS con grafite 14 cm
- 11 - Nastro di tenuta SIGA-FENTRIM IS Sd2
- 12 - Guarnizione a tenuta del serramento

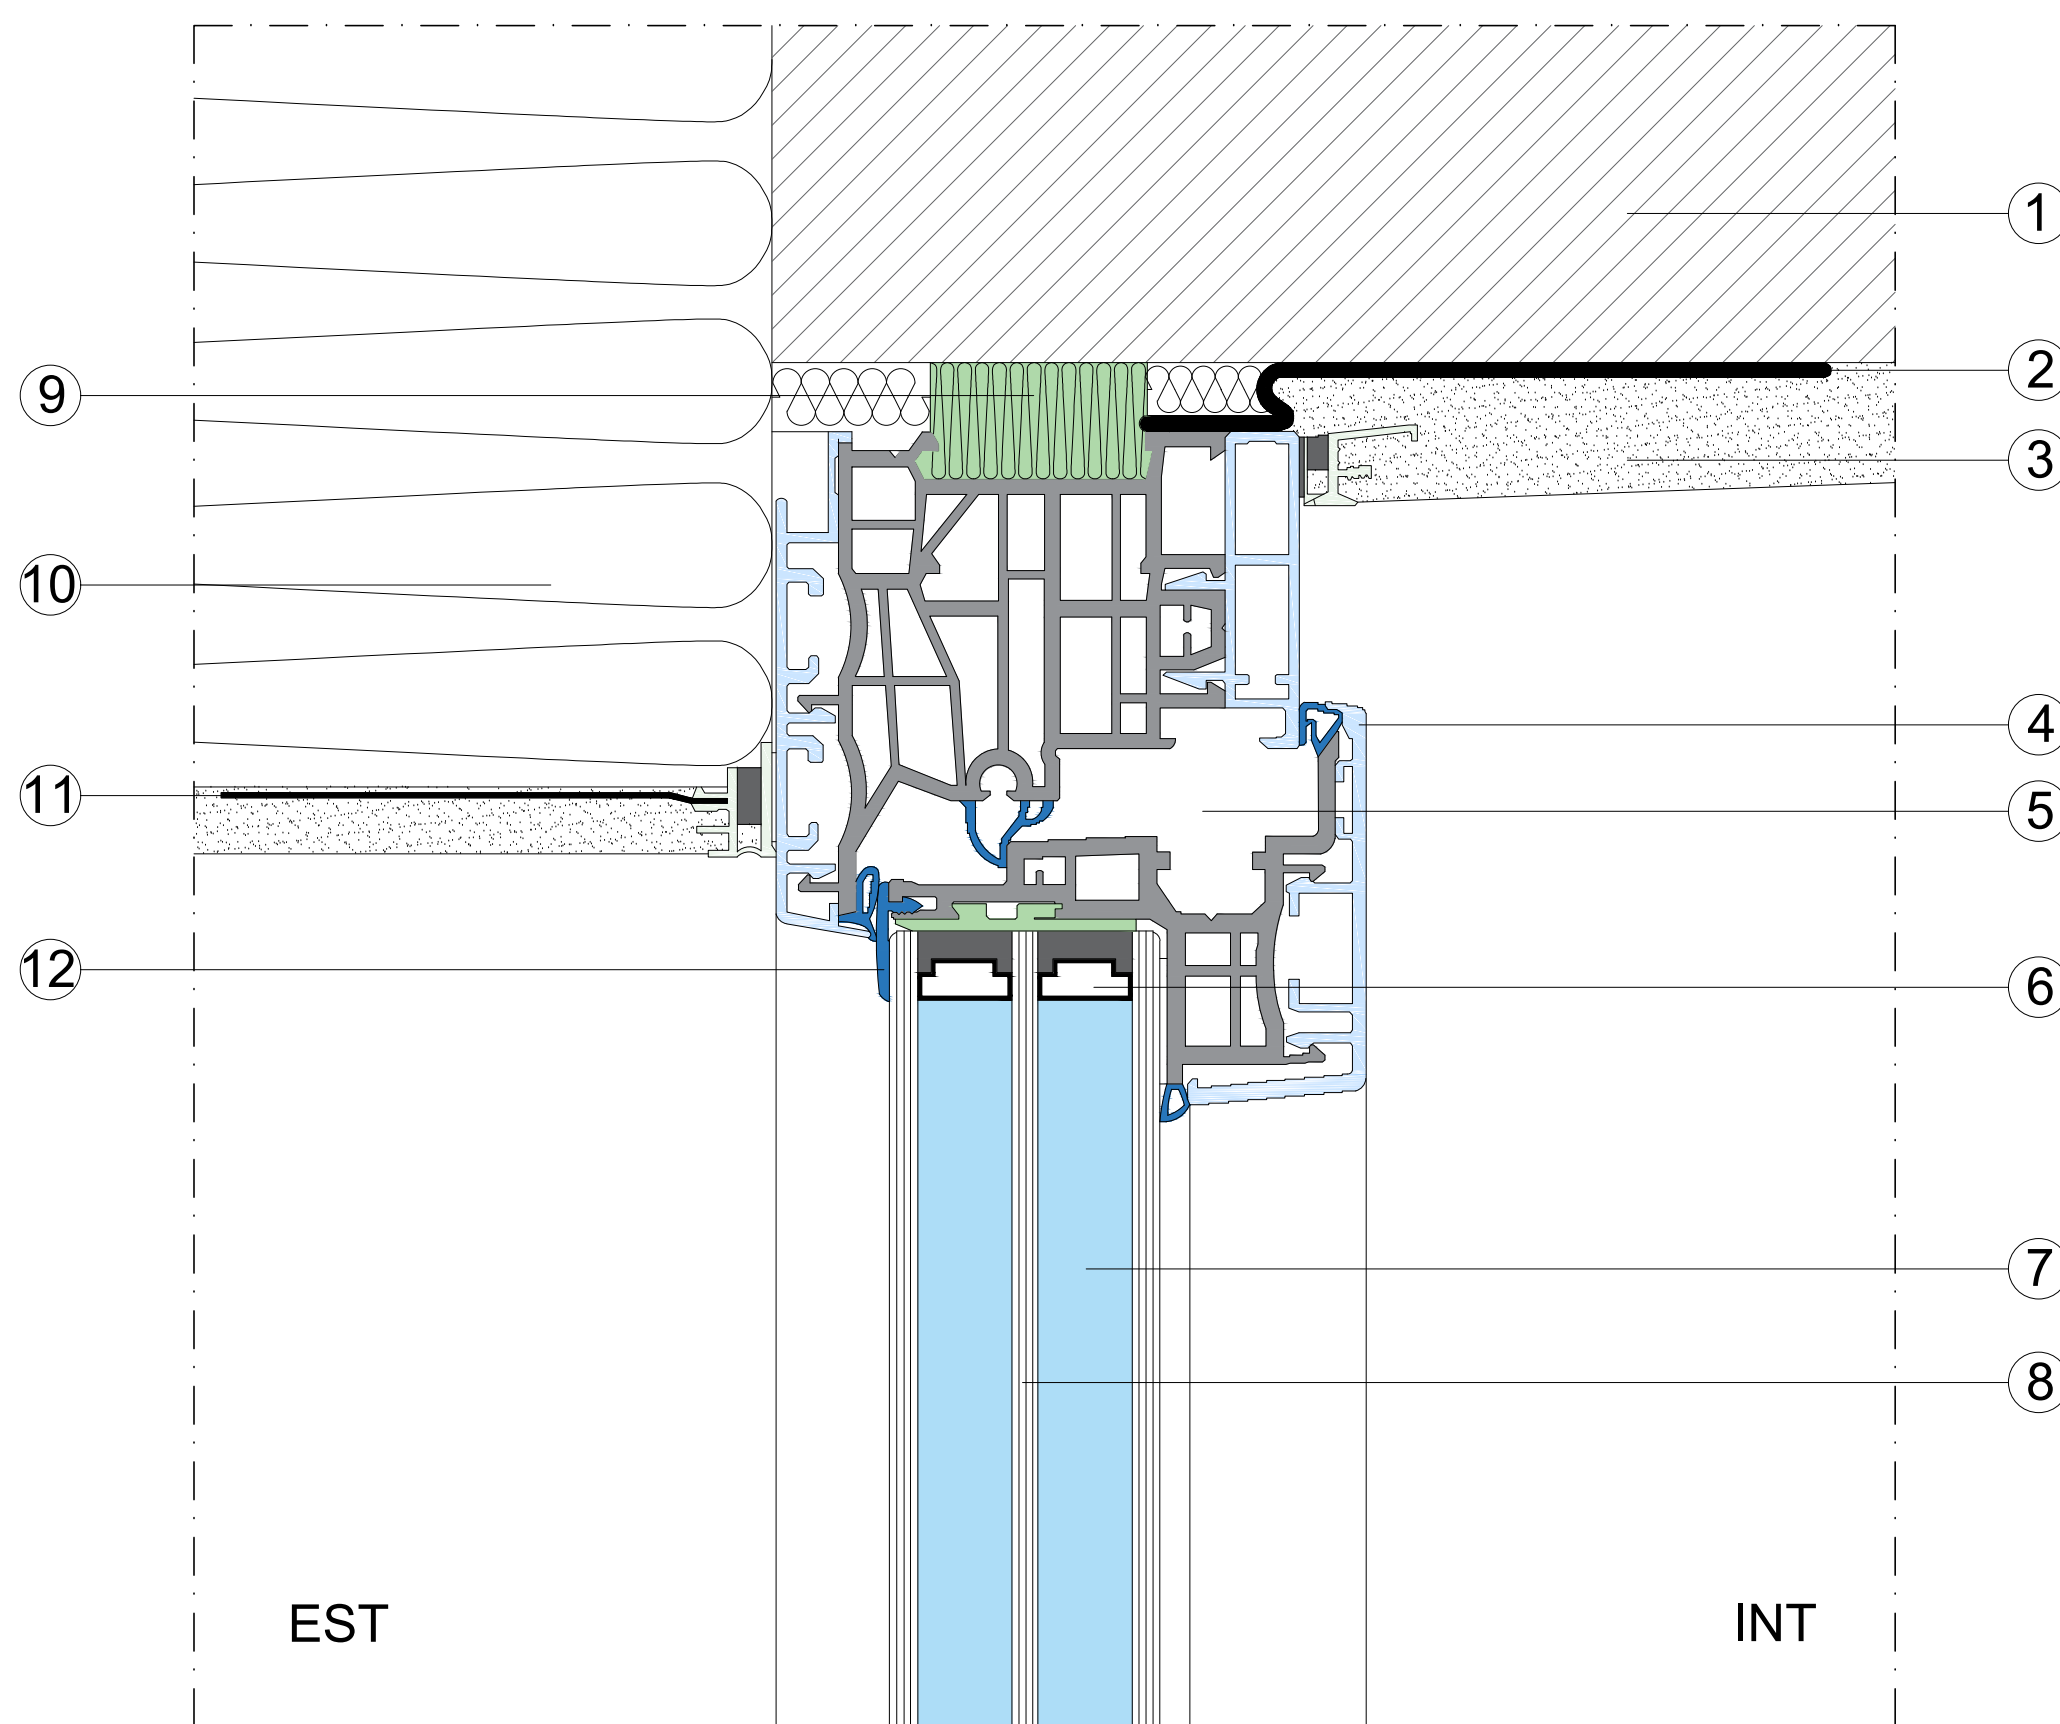


Nodo finestra/parete superiore - scala 1:1

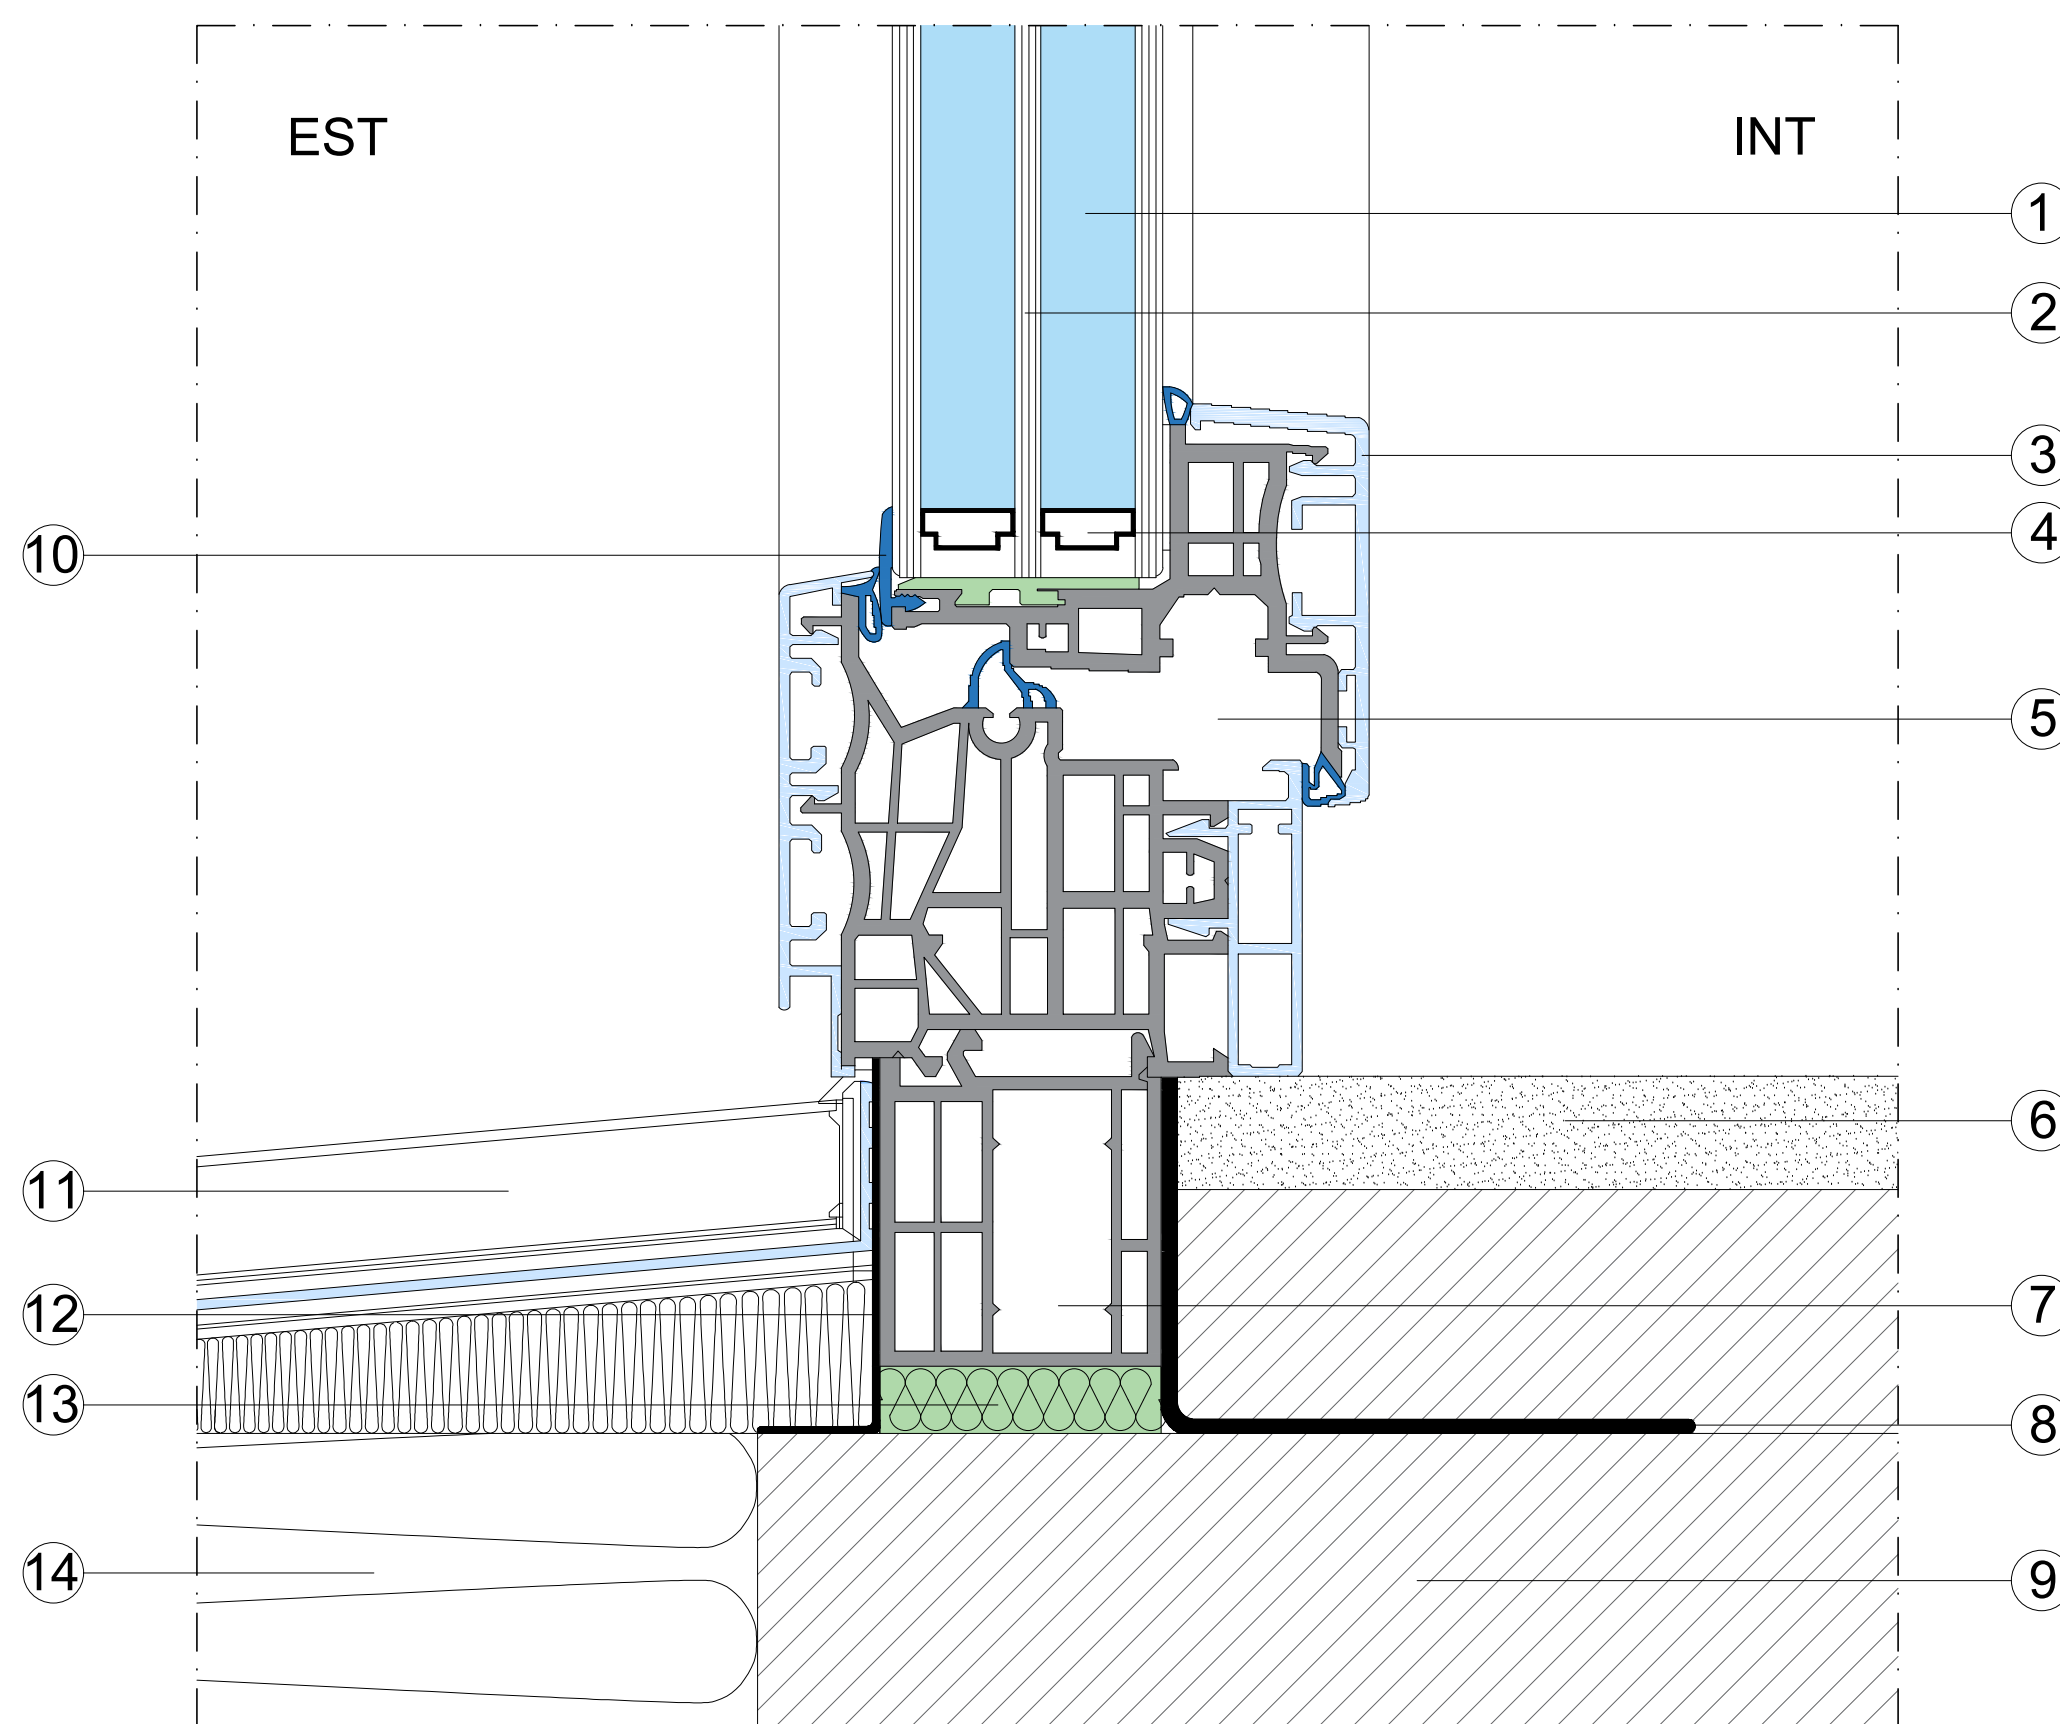


Nodo finestra/parete inferiore - scala 1:1

- 1 - Gas argon
- 2 - Vetri basso emissivi/selettivi
- 3 - Scocca esterna del serramento in PVC
- 4 - Canalina distanziale delle lastre del vetrocamera
- 5 - Telaio finestra in PVC
- 6 - Soglia interna
- 7 - Massetto del solaio
- 8 - Soglia esterna
- 9 - Falso telaio del serramento in PVC
- 10 - Pannello XPS STYRODUR 2800 C 20 mm

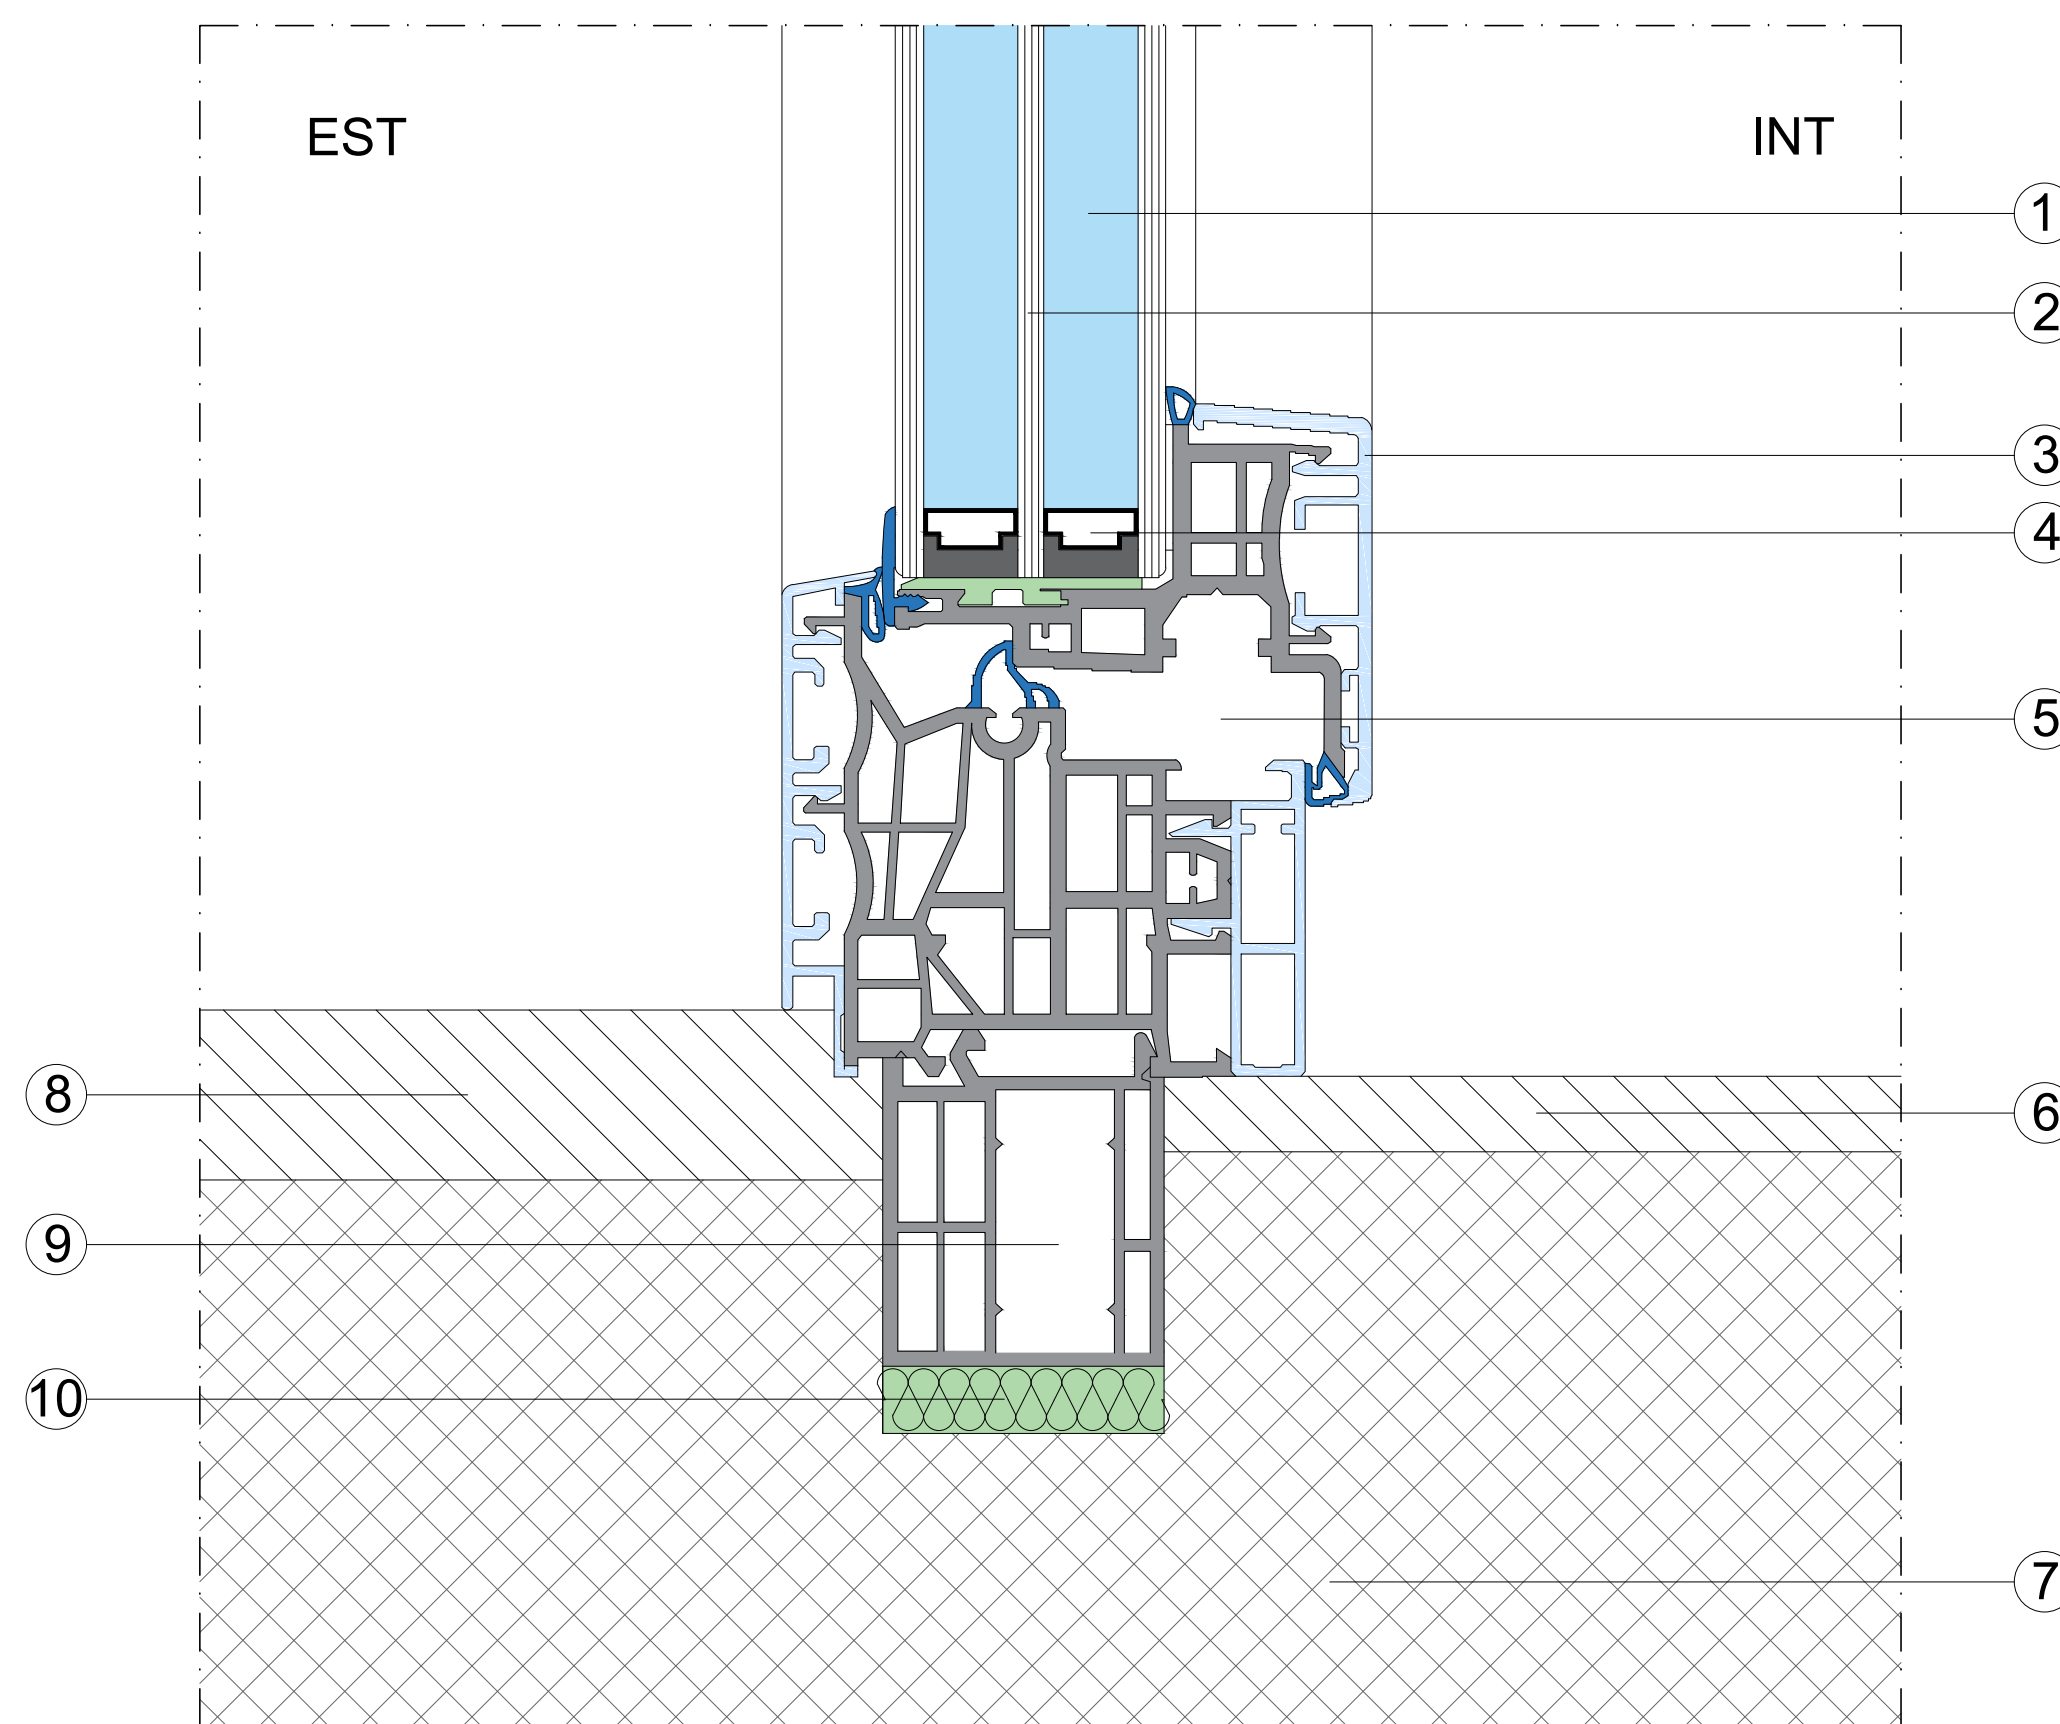

Nodo portafinestra/pavimento - scala 1:1

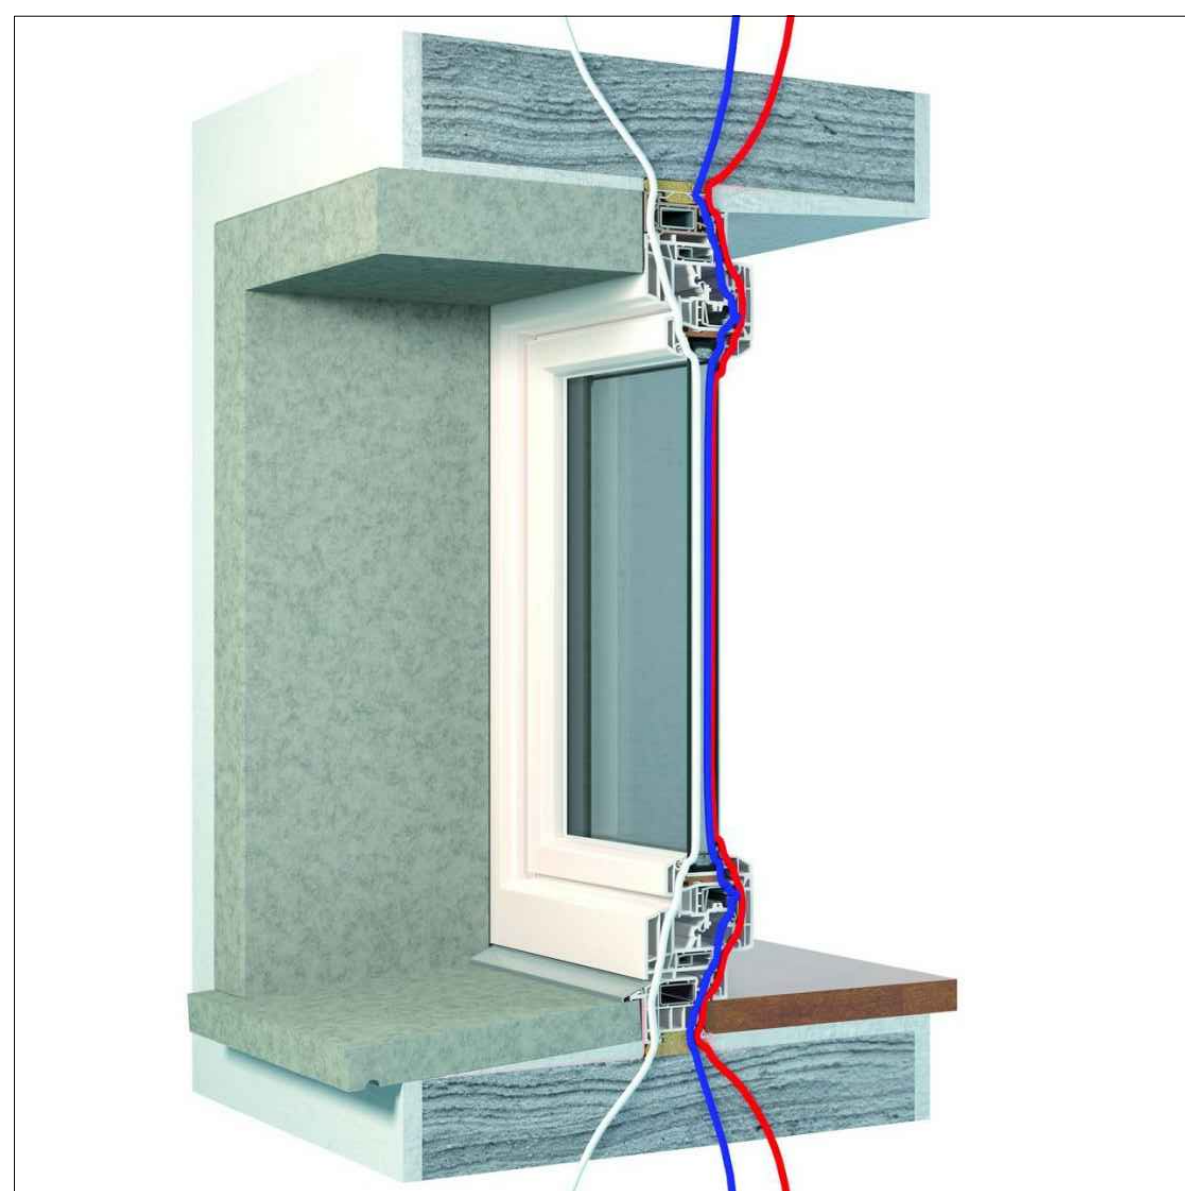

## ABACO DEI SERRAMENTI - PROGETTO

## INQUADRAMENTO SERRAMENTI E LEGENDA

## TAV. 03

## PROGETTO ESECUTIVO SERRAMENTI

|  |  |  |  |
|--|--|--|--|
|  |  |  |  |
|--|--|--|--|

|  |  |  |  |
|--|--|--|--|
|  |  |  |  |
|--|--|--|--|

● Nuove finestre realizzate con profili in PVC e triplo vetro basso emissivo tipo FINSTRAL 'Top 72 Twin-line Classic' (o 'Top 72 Slim-line') o equivalente

● Nuove portefinestre realizzate con profili in alluminio e triplo vetro basso emissivo tipo FINSTRAL 'Top 72 Twin-line Classic' (o 'Top 72 Slim-line') o equivalente

● Nuove portefinestre realizzate con profili in PVC e triplo vetro basso emissivo tipo FINSTRAL 'Top 72 Twin-line Classic' (o 'Top 72 Slim-line') o equivalente

● Nuove porte tagliatuoco in ferro

● Finestre da mantenere come da stato di fatto

|                          |           |            |                |                  |
|--------------------------|-----------|------------|----------------|------------------|
| 00                       | Revisione | ARCH       | Progetto       | Elaborato n°     |
| Settembre                | Emissione | SDP        | Fase           | SER_Scuola media |
| 1:200, 1:50, 1:20, 1:5/2 | Scala     | Foglio: 17 | Est: catastali | Data             |
|                          |           | Mapp: 1620 | Sub: 1         | 04/09/2017       |

Committente

Comune di Pontenure  
via Ugo Moschini 16  
29010 - Pontenure (PC)

Progetto di efficientamento energetico edifici pubblici  
Scuola media Francesco Petrarca, via Dante Sveliti 4

Titolo



Inquadramento

Oggetto

Particolari costruttivi  
Abaco dei serramenti

Progettista

Arch. Nicolò Gambino  
via Parigi 10  
Castelvetro P.no  
29010 (PC)

Elaborato n°

SER\_Scuola media

Data