

Comune di Pontenure
S.U.A.P. in variante

Cava di Ghiaia C.na Valso
 Variante al Recupero Ambientale e
 Realizzazione Impianto Fisso di Lavorazione Inerti

VARIANTE P.A.E. 2021



Proponente:
 IMPRESA PAGANI S.n.c.
 Via Ferrari n°82 29010 Pontenure (PC)

Progetto:
 STUDIO LUSIGNANI
 Via Arata n°18/20 29121 Piacenza (PC)


TAVOLA A1

Zonizzazione "C.na Valso"
 P.A.E. vigente - Variante 2021


Marzo 2021

scala 1:2.000

PAE VIGENTE 2004
 (App. G.C. n.20 del 19/04/2004)

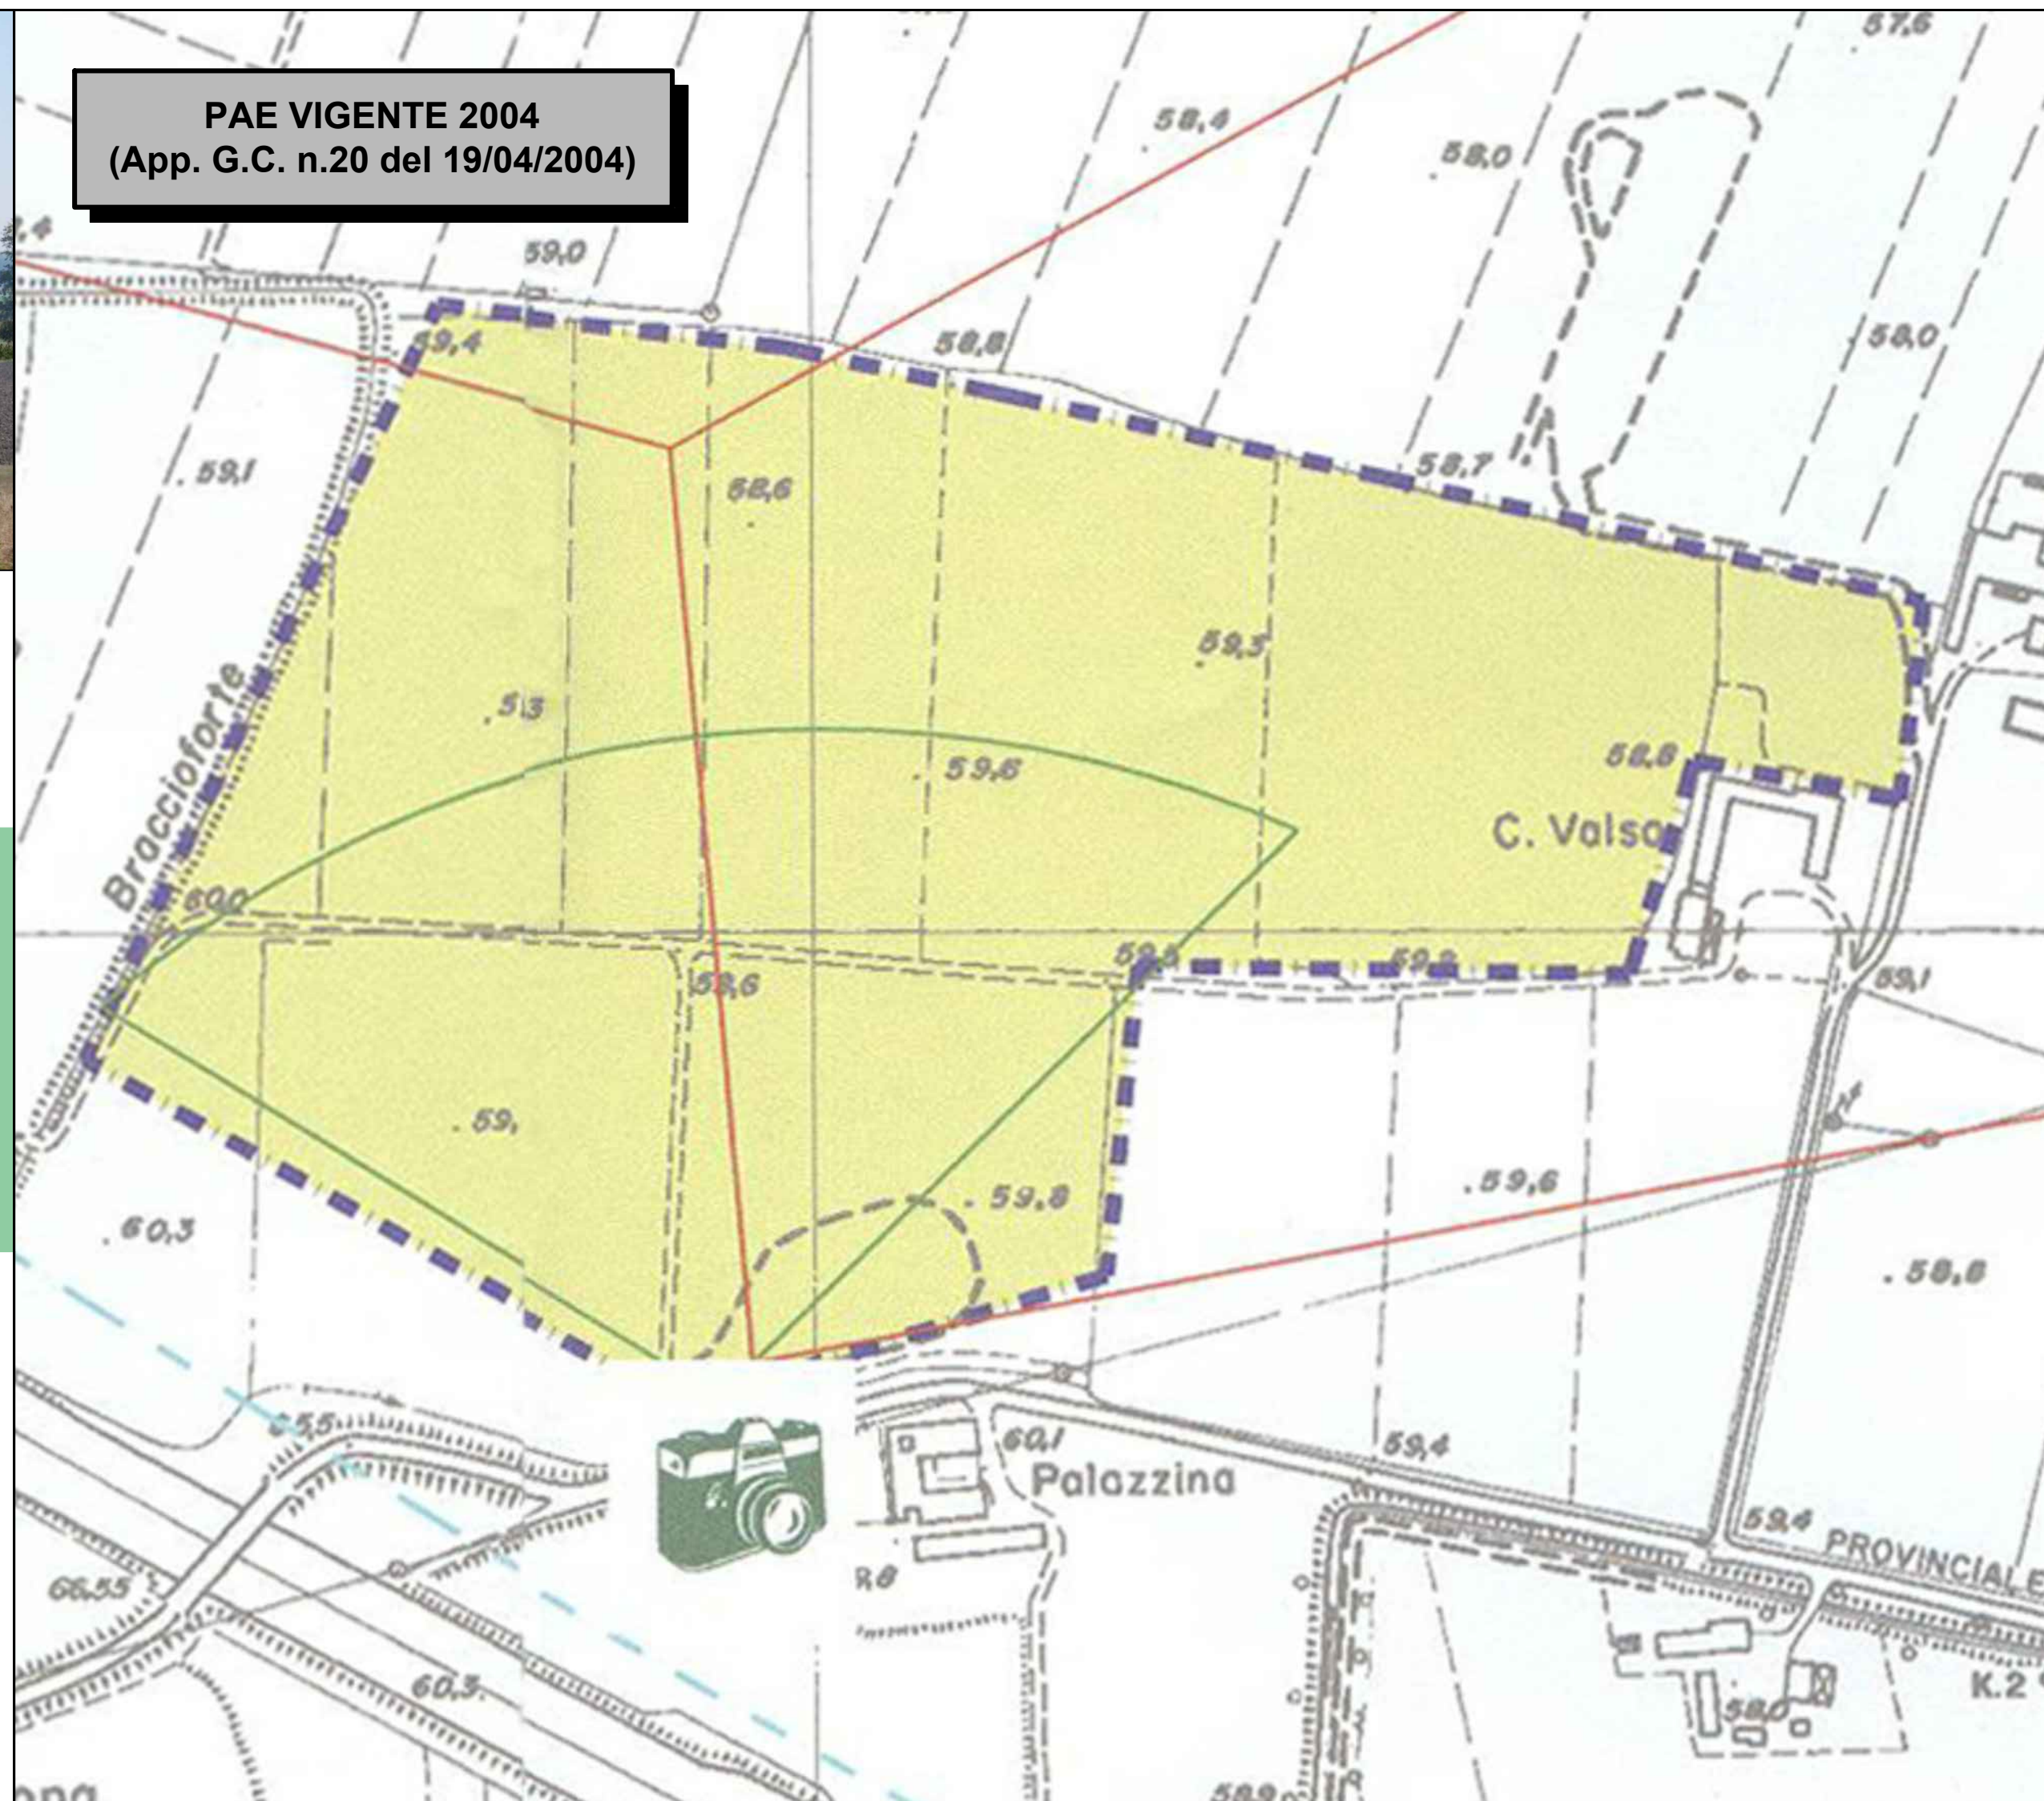

VARIANTE 2021

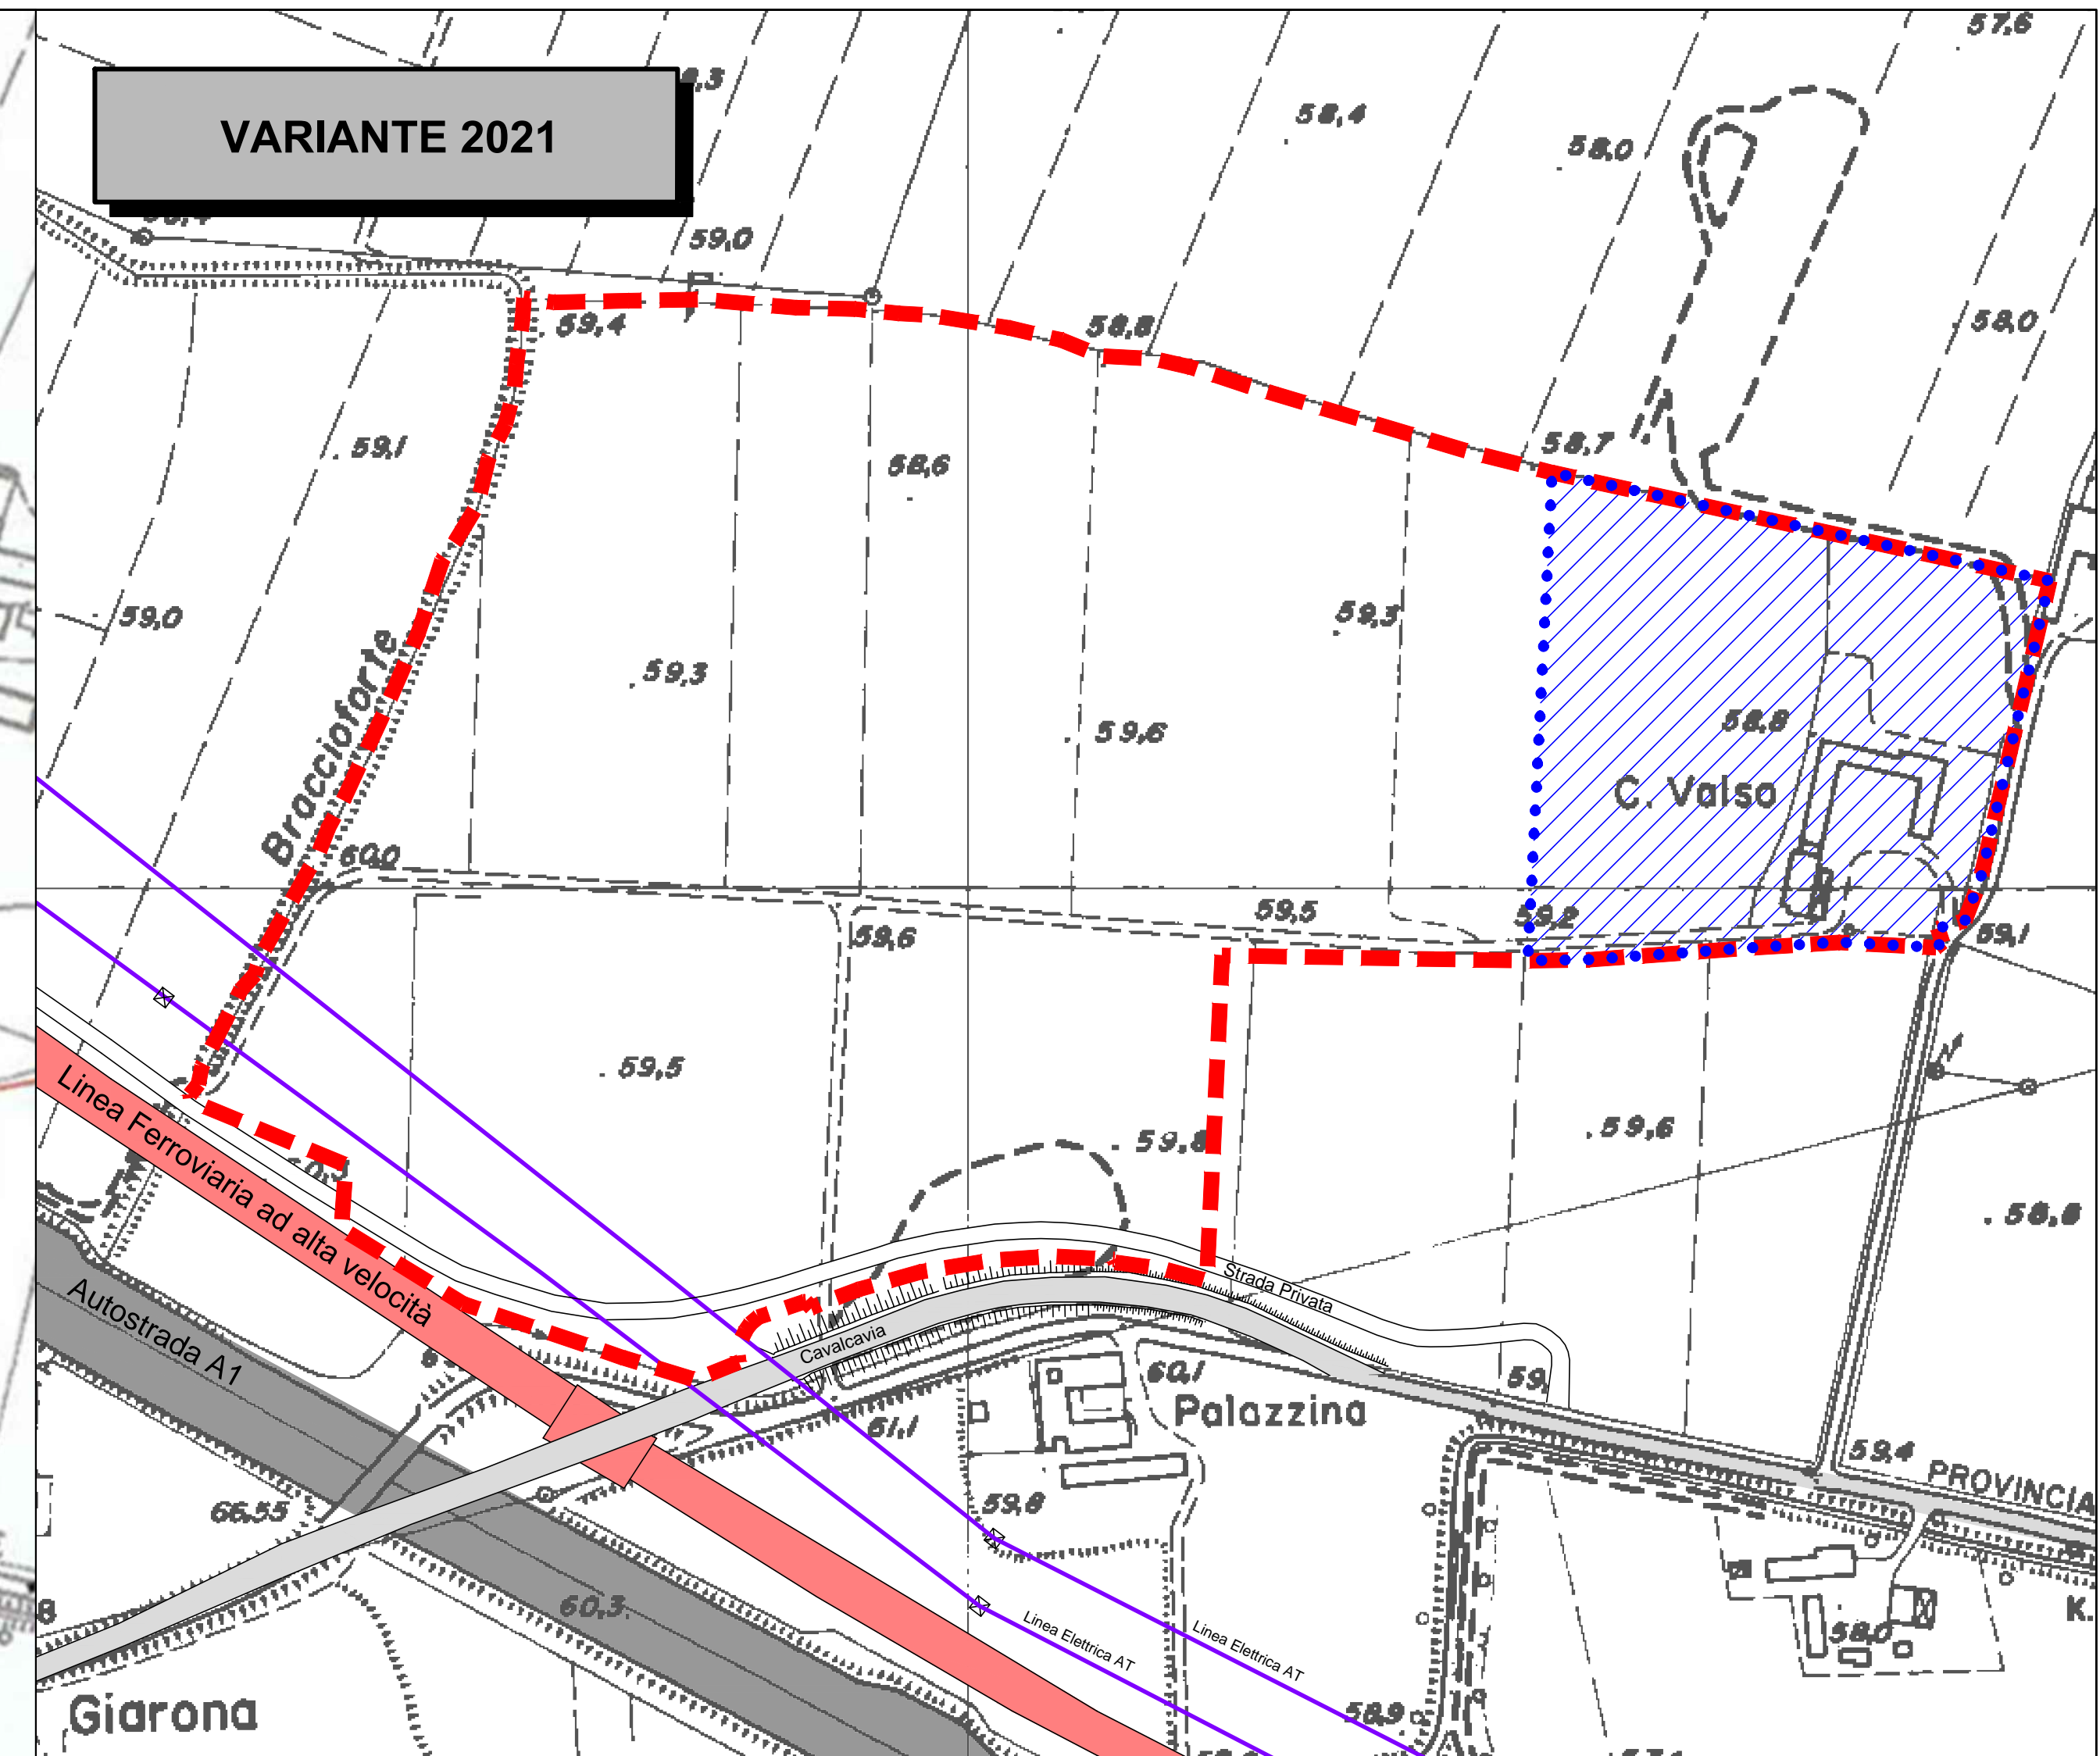

Legenda

	Area destinata all'attività estrattiva dal P.A.E.		Tracciato di linee elettrica
	Perimetro ambito estrattivo "Valso"		Asse del tracciato della linea ferroviaria Alta Velocità
			Punto di presa fotografica

LEGENDA:

Variante 2021:

	Perimetro ambito estrattivo "Valso"
	Area destinata ad impianto fisso di lavorazione inerti dalla Variante PAE 2021 (superficie 2,26 Ha) (ai sensi dell'Art.55 NTA PIAE 2017)

Zonizzazione "C.na Valso"

Superficie totale zonizzazione	138.218 m ²
Volumetrie ghiaie max estraibili pianificate dal PAE 2004	110.000 m ³
Volumetrie ghiaie estratte nell'ambito di vigenza PAE 2004	53.343 m ³
Volumetrie ghiaie residue riconfermate dalla Variante PAE 2021	45.274 m ³
Profondità massima di scavo dal p.c.	3 m
Tipologia di recupero morfologico	Ritombamento completo a p.c.

Area destinata ad impianto fisso di selezione inerti

Area destinata ad ospitare l'impianto fisso di selezione inerti	22.687 mq
---	-----------

