



**COMUNE DI PONTENURE**

PROVINCIA DI PIACENZA

Via Moschini, 16 - 29010 Pontenure (Pc)

SERVIZIO TECNICO LAVORI PUBBLICI


**LAVORI DI ASFALTATURA STRADE  
COMUNALI URBANE E EXTRAURBANE**

PLANIMETRIA DI PROGETTO

Pontenure; 28/12/2020

IL PROGETTISTA  
Ing. Enrico Montanari

**VIA MAZZINI E VIA BOLOGNA**

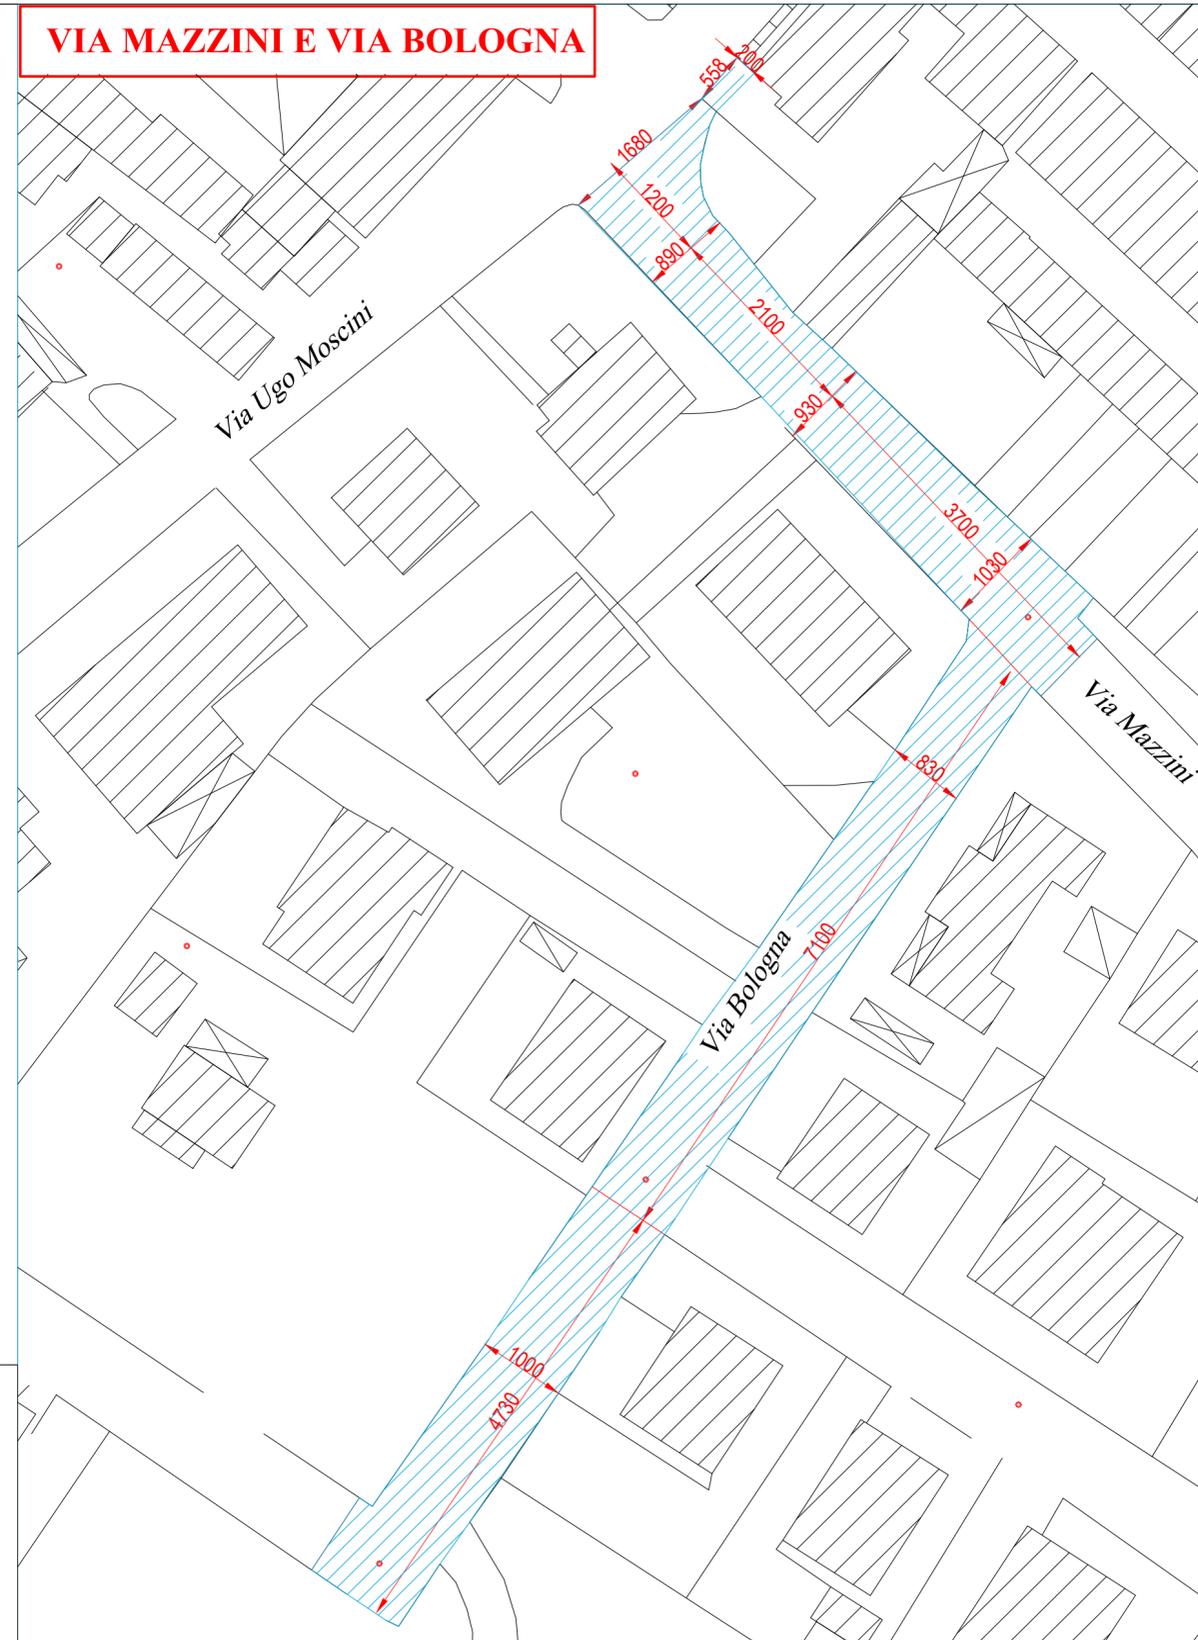

**P.ZZA MATTEOTTI**



**TANGENZIALE NORD**

