


Tipologie edilizie : Il piano Particolareggiato prevede l'insediamento di edifici prefabbricati aventi una tipologia di tipo artigianale/industriale da destinarsi prevalentemente ad attività di tipo logistico.

I materiali utilizzati per la costruzione dei fabbricati avranno strutture in C.A. precompresso, con tamponamenti in pannelli di cls, con rivestimenti esterni a fondo cassero rivestiti con materiale plastico, o con favetto aventi tonalità neutre e serramenti esterni con struttura metallica o pannellatura coibentata.

Negli edifici previsti dal P.P. verranno previsti elementi di arredo, quali alberature e barriere a verde al fine di mitigare gli impatti visivi e sonori negativi derivanti dall'insediamento artigianale/industriale, concordando con l'Amministrazione Comunale le soluzioni progettuali coerenti con l'insediamento medesimo

Le destinazioni d'uso degli insediamenti sono indicate all' Art.7 delle NTA del Piano Particolareggiato.

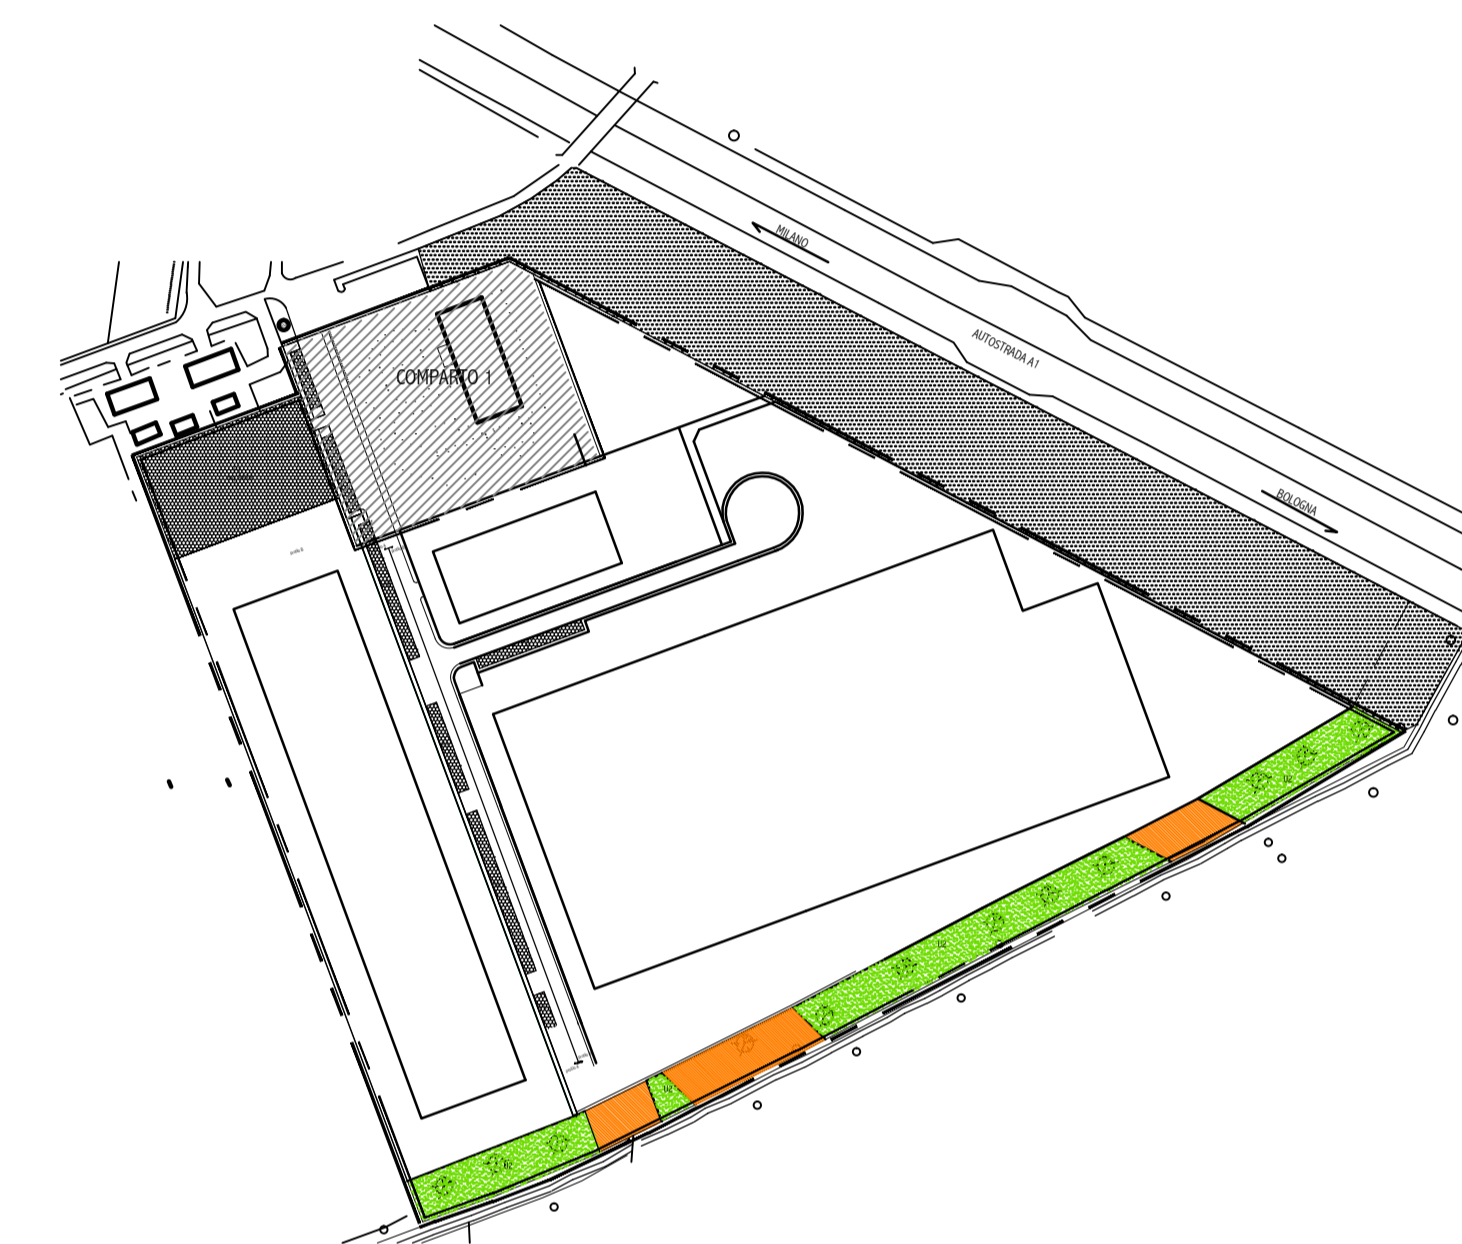

PAOLO
ORSI
ARCHITETTO

Via Emilia Est 74/f
29010 Rotofreno, San Nicola (PC)
Partita IVA 01217120334

COMUNE DI PONTENURE
PROVINCIA DI PIACENZA

OGGETTO:

VARIANTE AL PIANO PARTICOLAREGGIATO AREA RDB
PONTENURE VIA DELL'EDILIZIA n°1 APPROVATO
DELIBERA GIUNTA COMUNALE n° 96/2015

PROFILI

COMMITTENTE:

RDB IMMOBILIARE S.p.a.

TAVOLA:
10

SCALA:
1 : 500

DATA:

AGGIORNAMENTO: