


PLANIMETRIA PUBBLICA ILLUMINAZIONE  
SCALA 1:500

LEGENDA PUBBLICA ILLUMINAZIONE

- Pozzetto linee elettriche 60x60 cm
- Lampione a Led (h= 7,50m)
- Condotta linea di illuminazione tubo corrugato in pvc Ø100 (H=60cm)

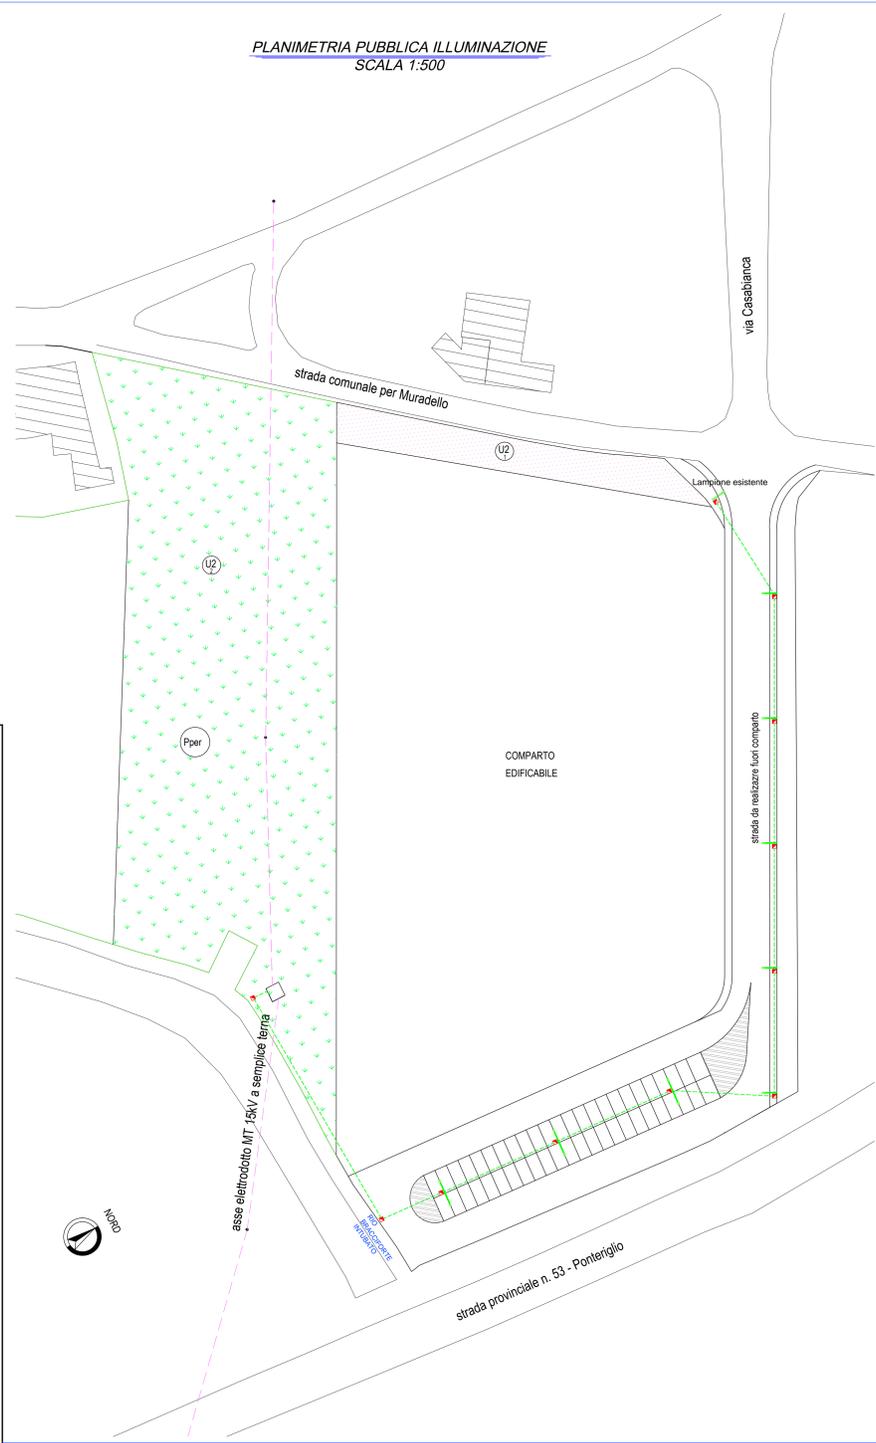

COMUNE DI PONTENURE  
PROVINCIA DI PIACENZA  
Piano Urbanistico Attuativo TIZZONI

tav. n° 9 Pubblica Illuminazione

Committenza: TIZZONI S.R.L.  
Via Roma n. 22  
29010 - Pontenure - PC

Progettisti: Geom. Stefano Bianchi  
via Pedrazzi 22  
29010 - Sovieto di Cadeo (PC) - geomstefanbianchi@gmail.com

Ing. Lorena Pedrazzi  
viale Primo Maggio n. 35  
43047 - Pellegrino Parmense (PR) - lorena.pedrazzi@gmail.com