


PLANIMETRIA RETE TELECOMUNICAZIONI
SCALA 1:500

LEGENDA RETE ELETTRICA	
	Pozzetto linee elettriche 60x60 cm
	Condotta linea telefonica tubo corrugato in pvc #100 (H= -60cm)
	Condotta linea fibra tubo corrugato in pvc #100 (H= -60cm)

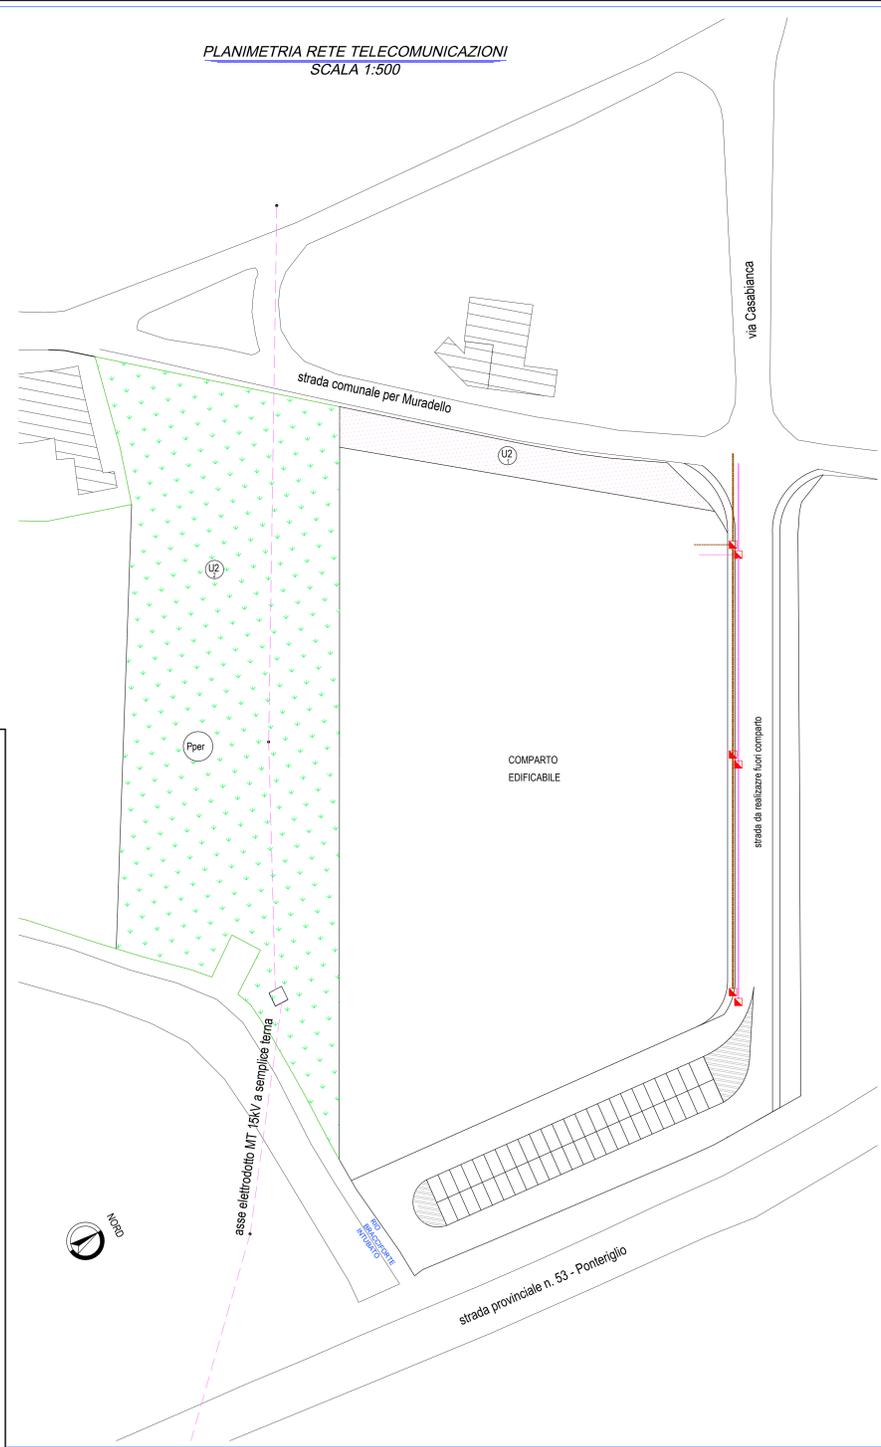

COMUNE DI PONTENURE
PROVINCIA DI PIACENZA
Piano Urbanistico Attuativo TIZZONI

tav. n° 11 Telecomunicazioni

Committenza: TIZZONI S.R.L.
Via Molfo n. 22
29010 - Pontenure - PC

Progettisti: Geom. Stefano Bianchi
via Pescara 22
29010 - Roveto di Cadore (PC) - geomstefanbianchi@gmail.com

Ing. Lorena Pedrazzi
viale Fiume Maggiore n. 35
43047 - Pellegrino Parmense (PR) - lorena.pedrazzi@gmail.com