



PLANIMETRIA RETE TELEFONICA E FIBRE OTTICHE scala 1:500

LEGENDA SERVIZI A RETE

- RETE TELEFONICA ESISTENTE
- - - RETE TELEFONICA IN PROGETTO (corrugato per esterno fi 125)
- POZZETTO PREFABBRICATO UNI 90X70 - 60X60
- - - RETE FIBRE OTTICHE IN PROGETTO (corrugato per esterno fi 125)
- POZZETTO PREFABBRICATO UNI 90X70 - 60X60

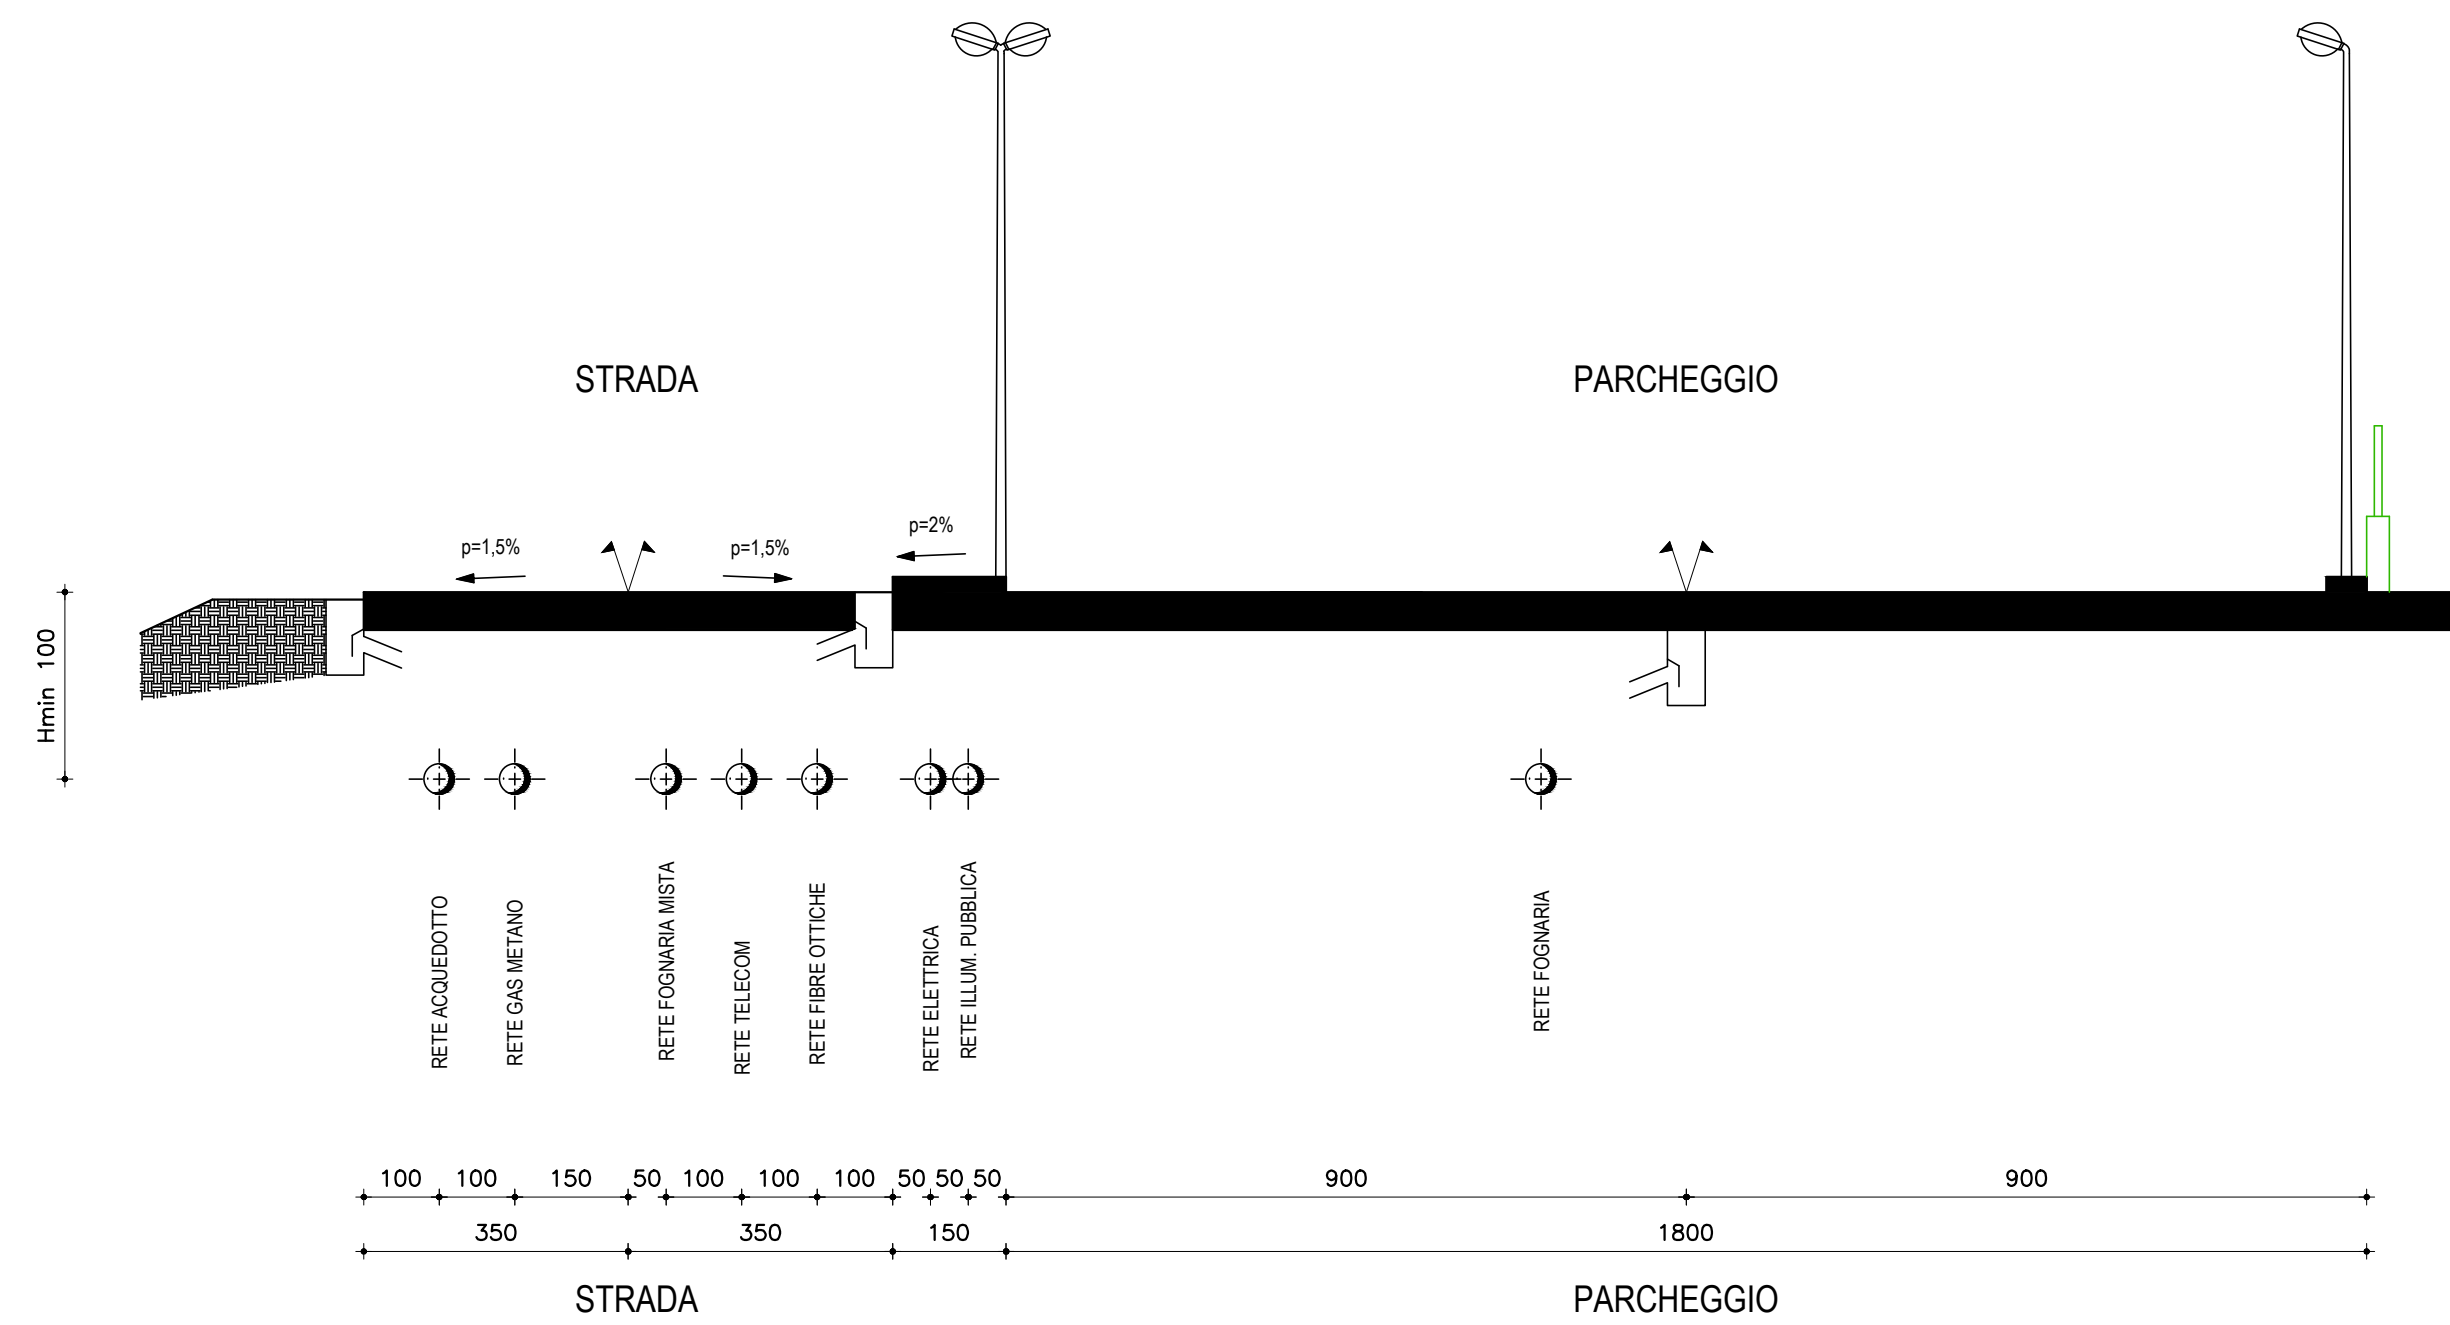

SEZIONE STRADA SERVIZI A RETE 1:100

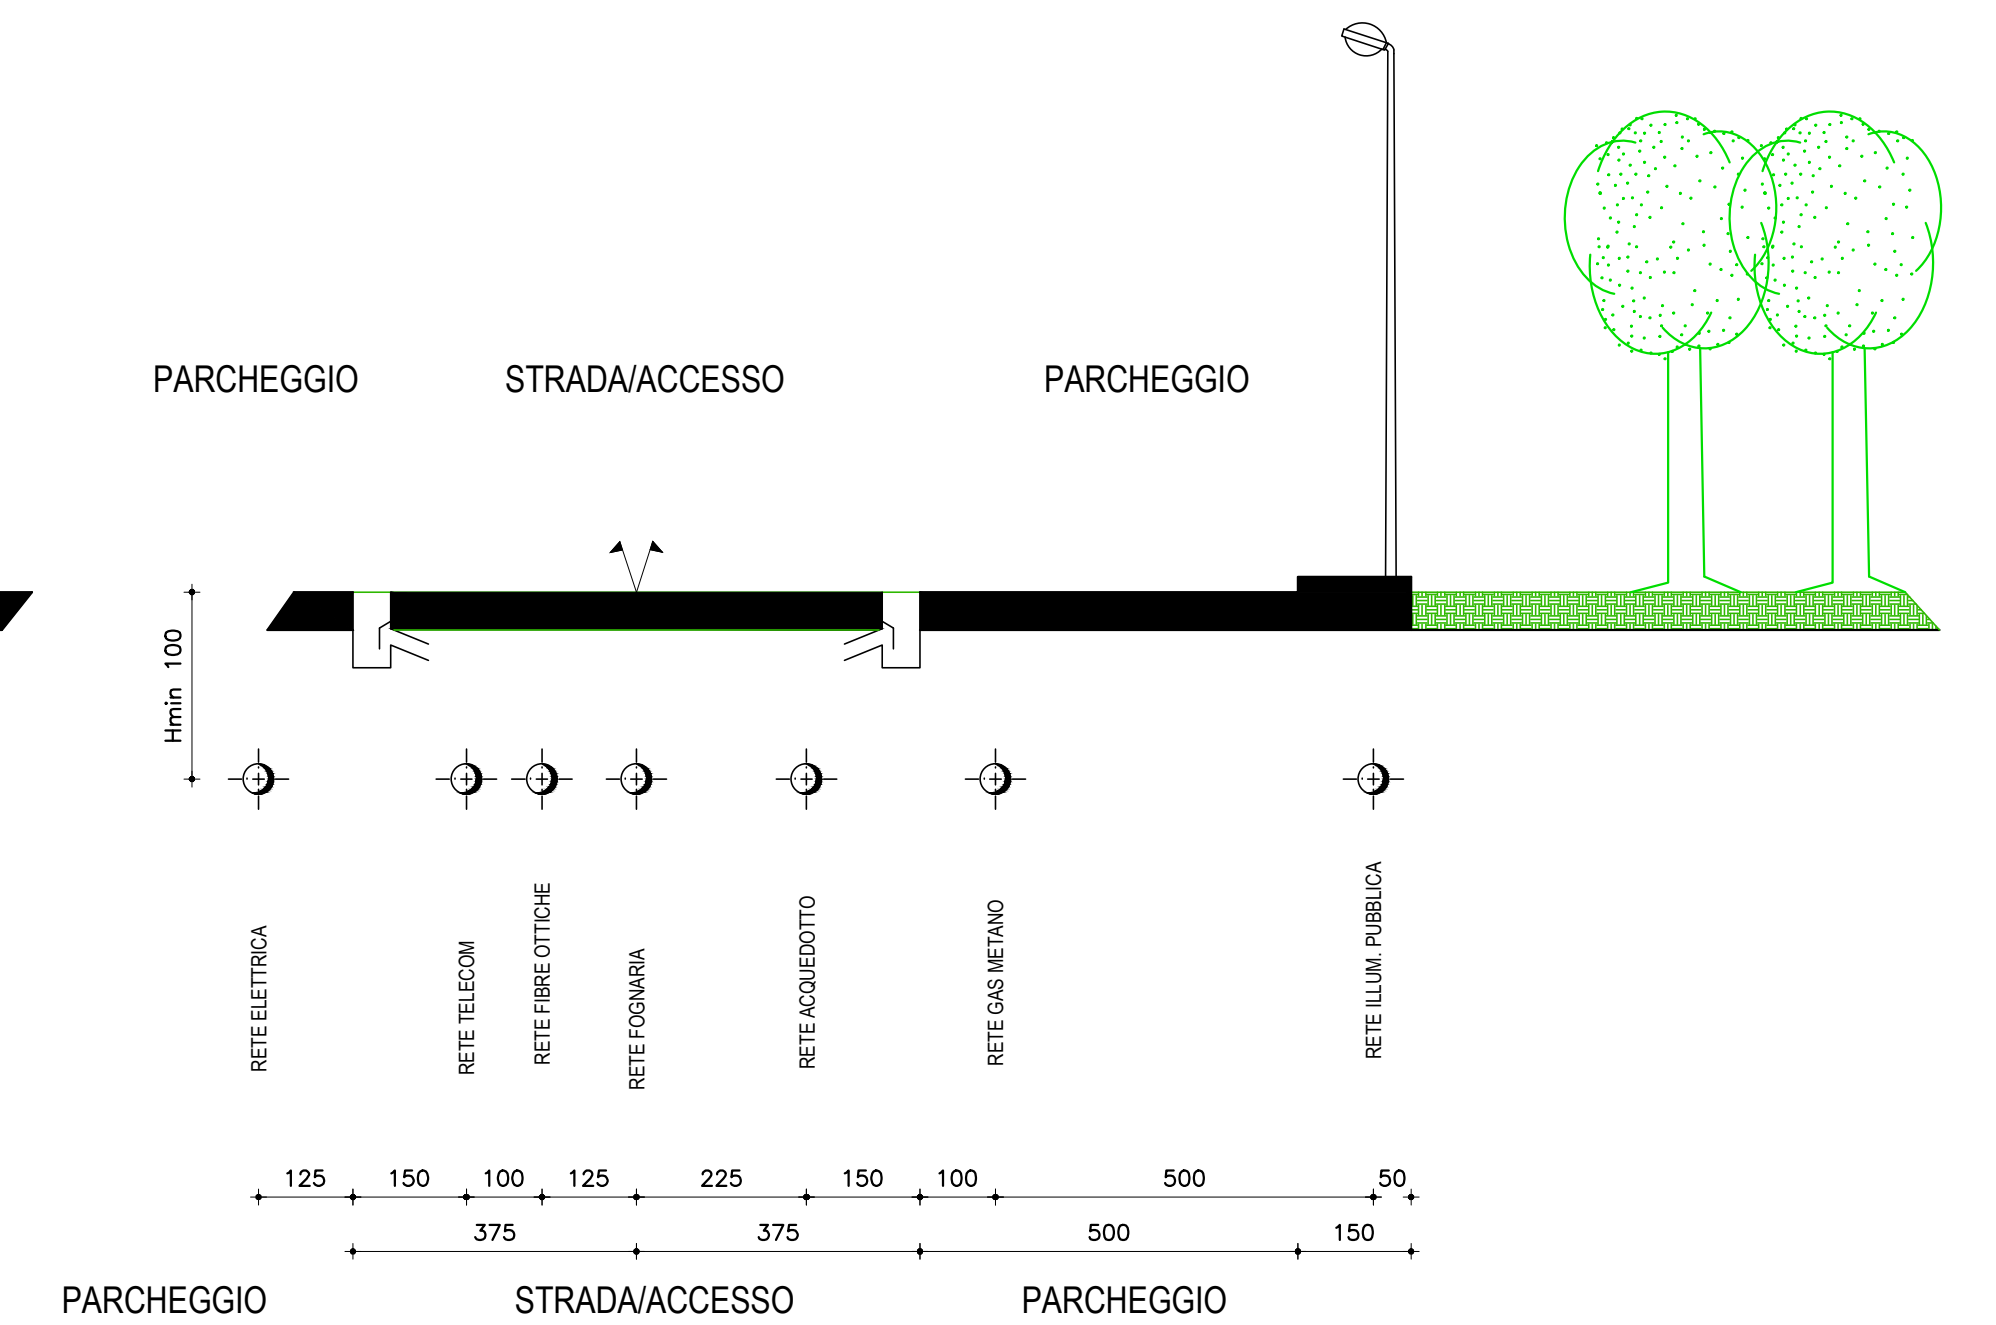

SEZIONE ACCESSO SERVIZI A RETE 1:100

COMUNE DI PONTENURE		PROVINCIA DI PIACENZA	
P.U.A. VALCONASSO			
Fraz. Valconasso - 29010 Pontenure (PC)			
OGGETTO:		TAVOLA	
RETE TELEFONICA E FIBRE OTTICHE		8	
		SCALA	
		1:500	
IL PROGETTISTA:		IL COMMITTENTE:	
Dott. Ing. Riccardo Camia Via Castello Sforza, 11 - 29010 Pontenure (PC)		Camia Costruzioni S.r.l. Via A. Volta, n.7 29010 PONTENURE (PC) P.IVA e C.F. 01780980338 29010, Pontenure (PC) R.E.A. PC 190869 - SDI: W7VYJK9	
DATA: Maggio 2023			
<small>INFORMATIVA AI SENSI DELL'ART. 13 DEL DECRETO LEGISLATIVO N° 196 DEL 30.06.03: AI SENSI DELLA NORMA SOPRA INDICATA, SI INFORMA CHE I DATI DA NOI ACQUISTI VENGONO TRATTATI AI SOLI FINI DELL'ASSOLVIMENTO DEGLI INCARICHI PROFESSIONALI, DEGLI OBBLIGHI CONTRATTUALI, CONTABILI, E FISCALI SIA CON STRUMENTI ELETTRONICI CHE CON ARCHIVI CARTACEI. IN RELAZIONE AI PREDETTI TRATTAMENTI, POTETE ESERCITARE I DIRITTI DELL'ART. 7 DEL D.L. 196/2003. IL TITOLARE DEL TRATTAMENTO DEI DATI E' IL PROFESSIONISTA DI CUI SOPRA, IL COMMITTENTE FIRMANDO LA PRESENTE TAVOLA NELL'APPOSITA CASELLA SOPRA PREDISPOSTA ACCONSENTE IN MODO MANIFESTO AI TRATTAMENTI COME SOPRA DESCRITTI.</small>			