



PLANIMETRIA RETE ELETTRICA scala 1:500

LEGENDA SERVIZI A RETE

- RETE ELETTRICA IN PROGETTO - DORSALE N. 2 PVC fi 160
- RETE ELETTRICA IN PROGETTO COLLEGAMENTO SINGOLE UTENZE PVC fi 125
- POZZETTO 40 X 40
- CASSETTA STRADALE DI SEZIONAMENTO CON POZZETTO DERIVAZIONE 80 X 80

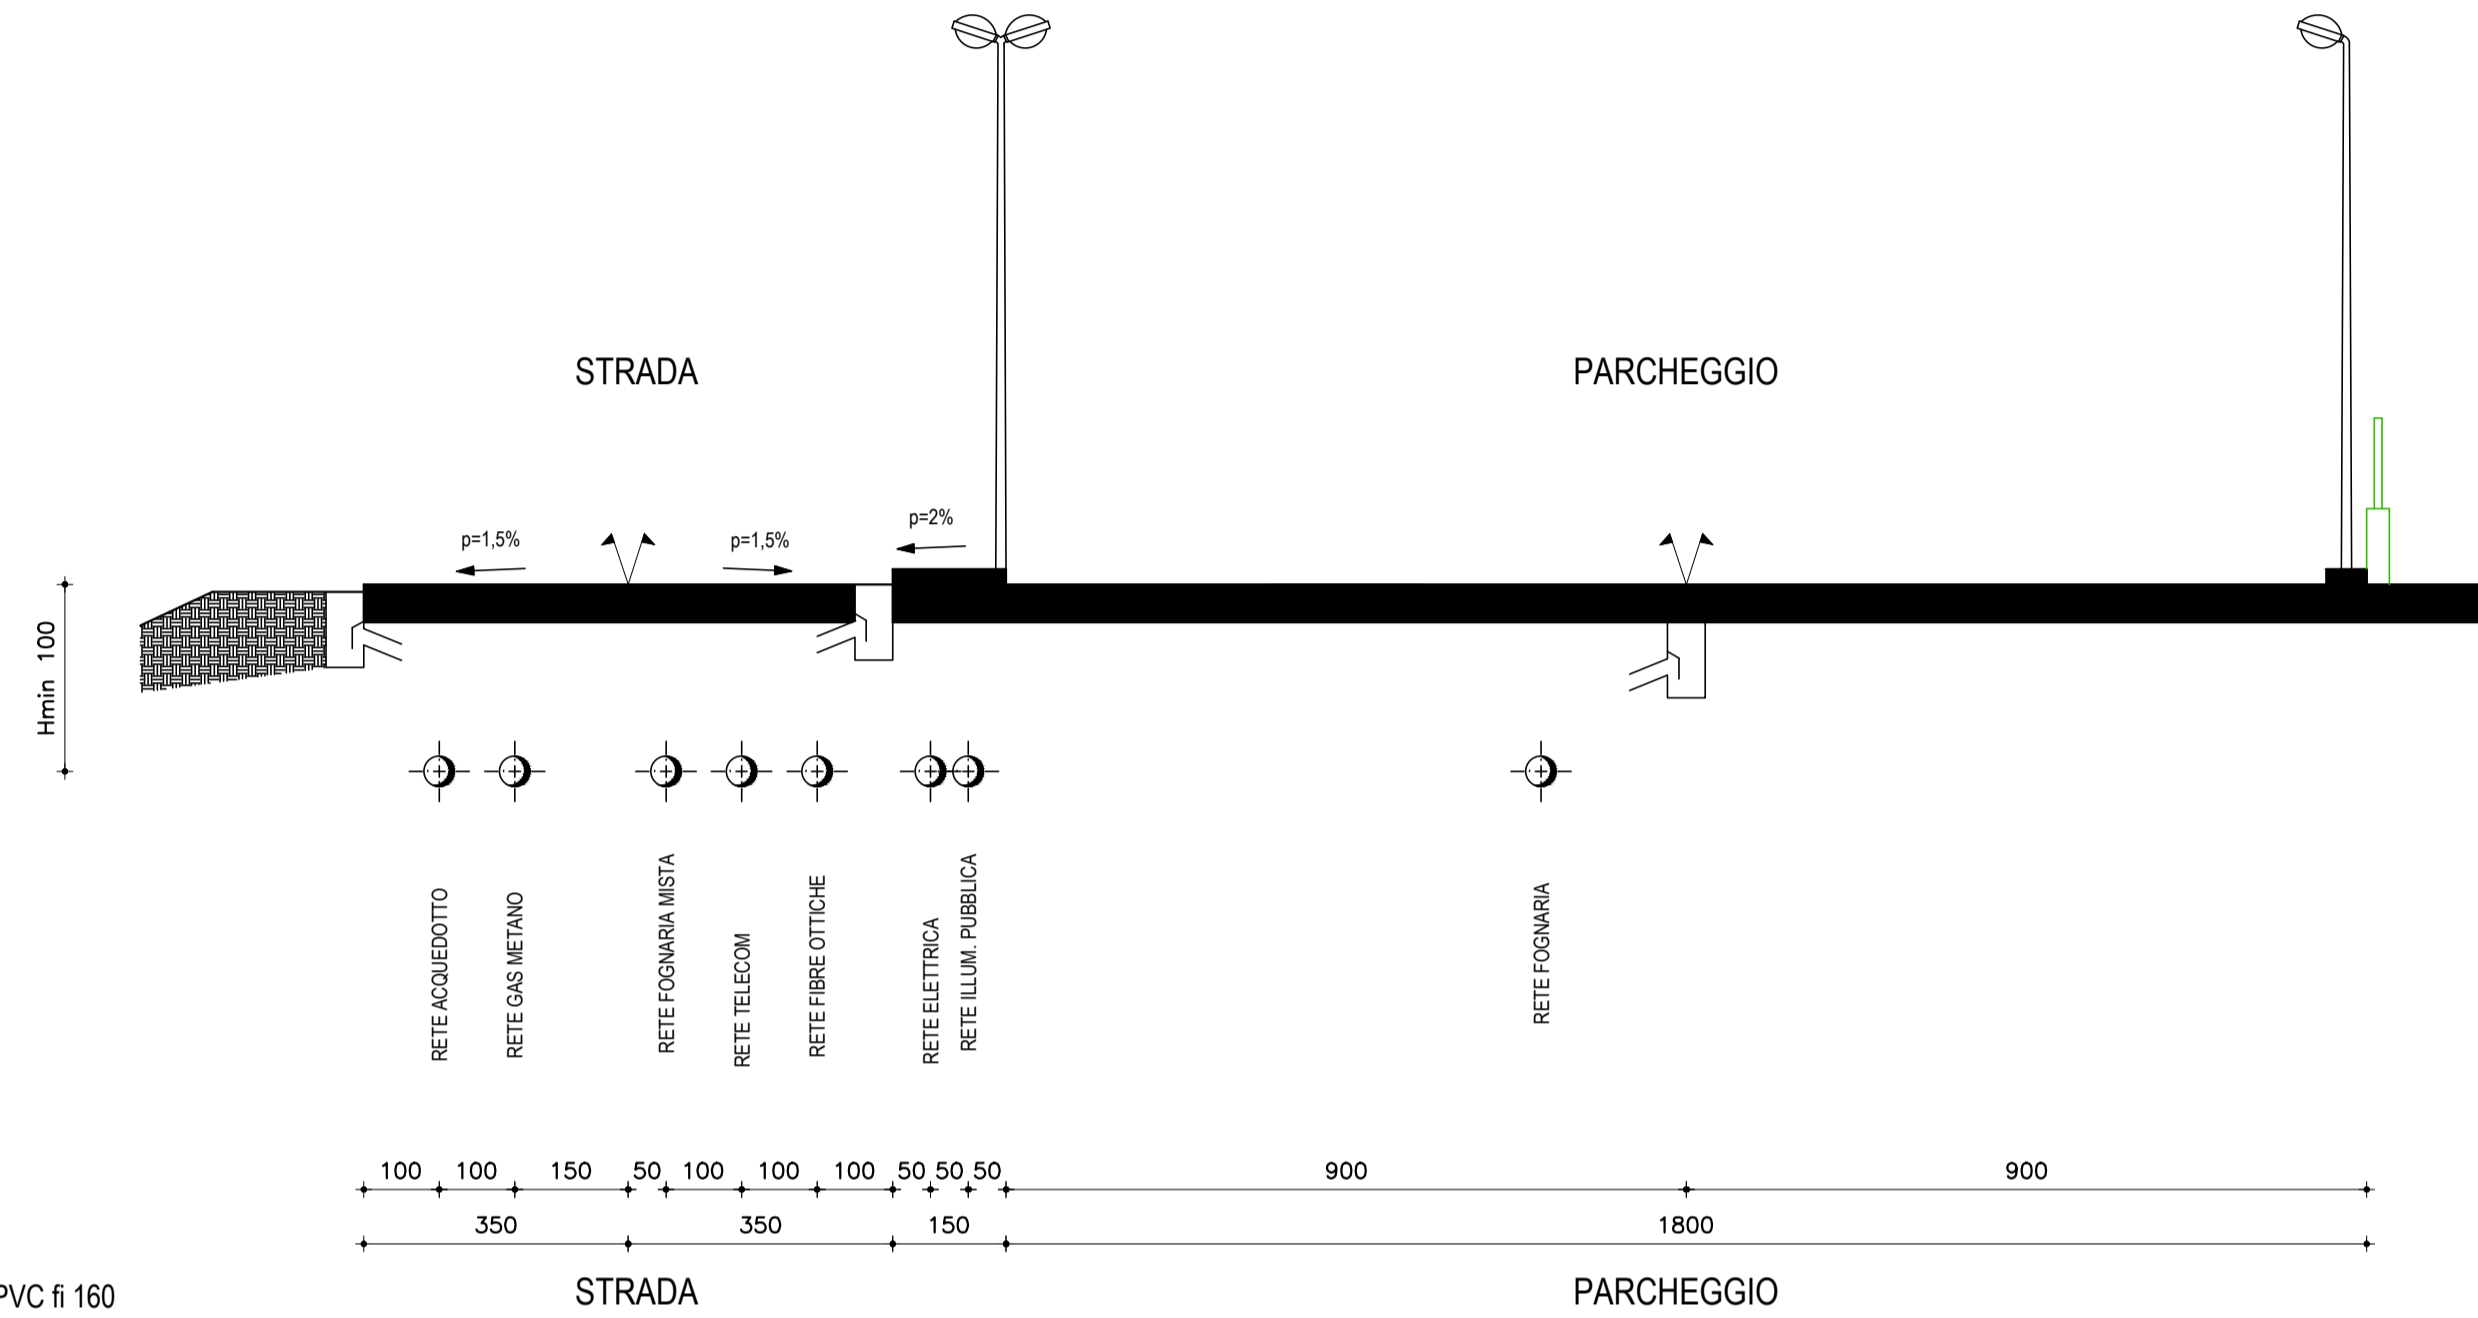

SEZIONE STRADA SERVIZI A RETE 1:100

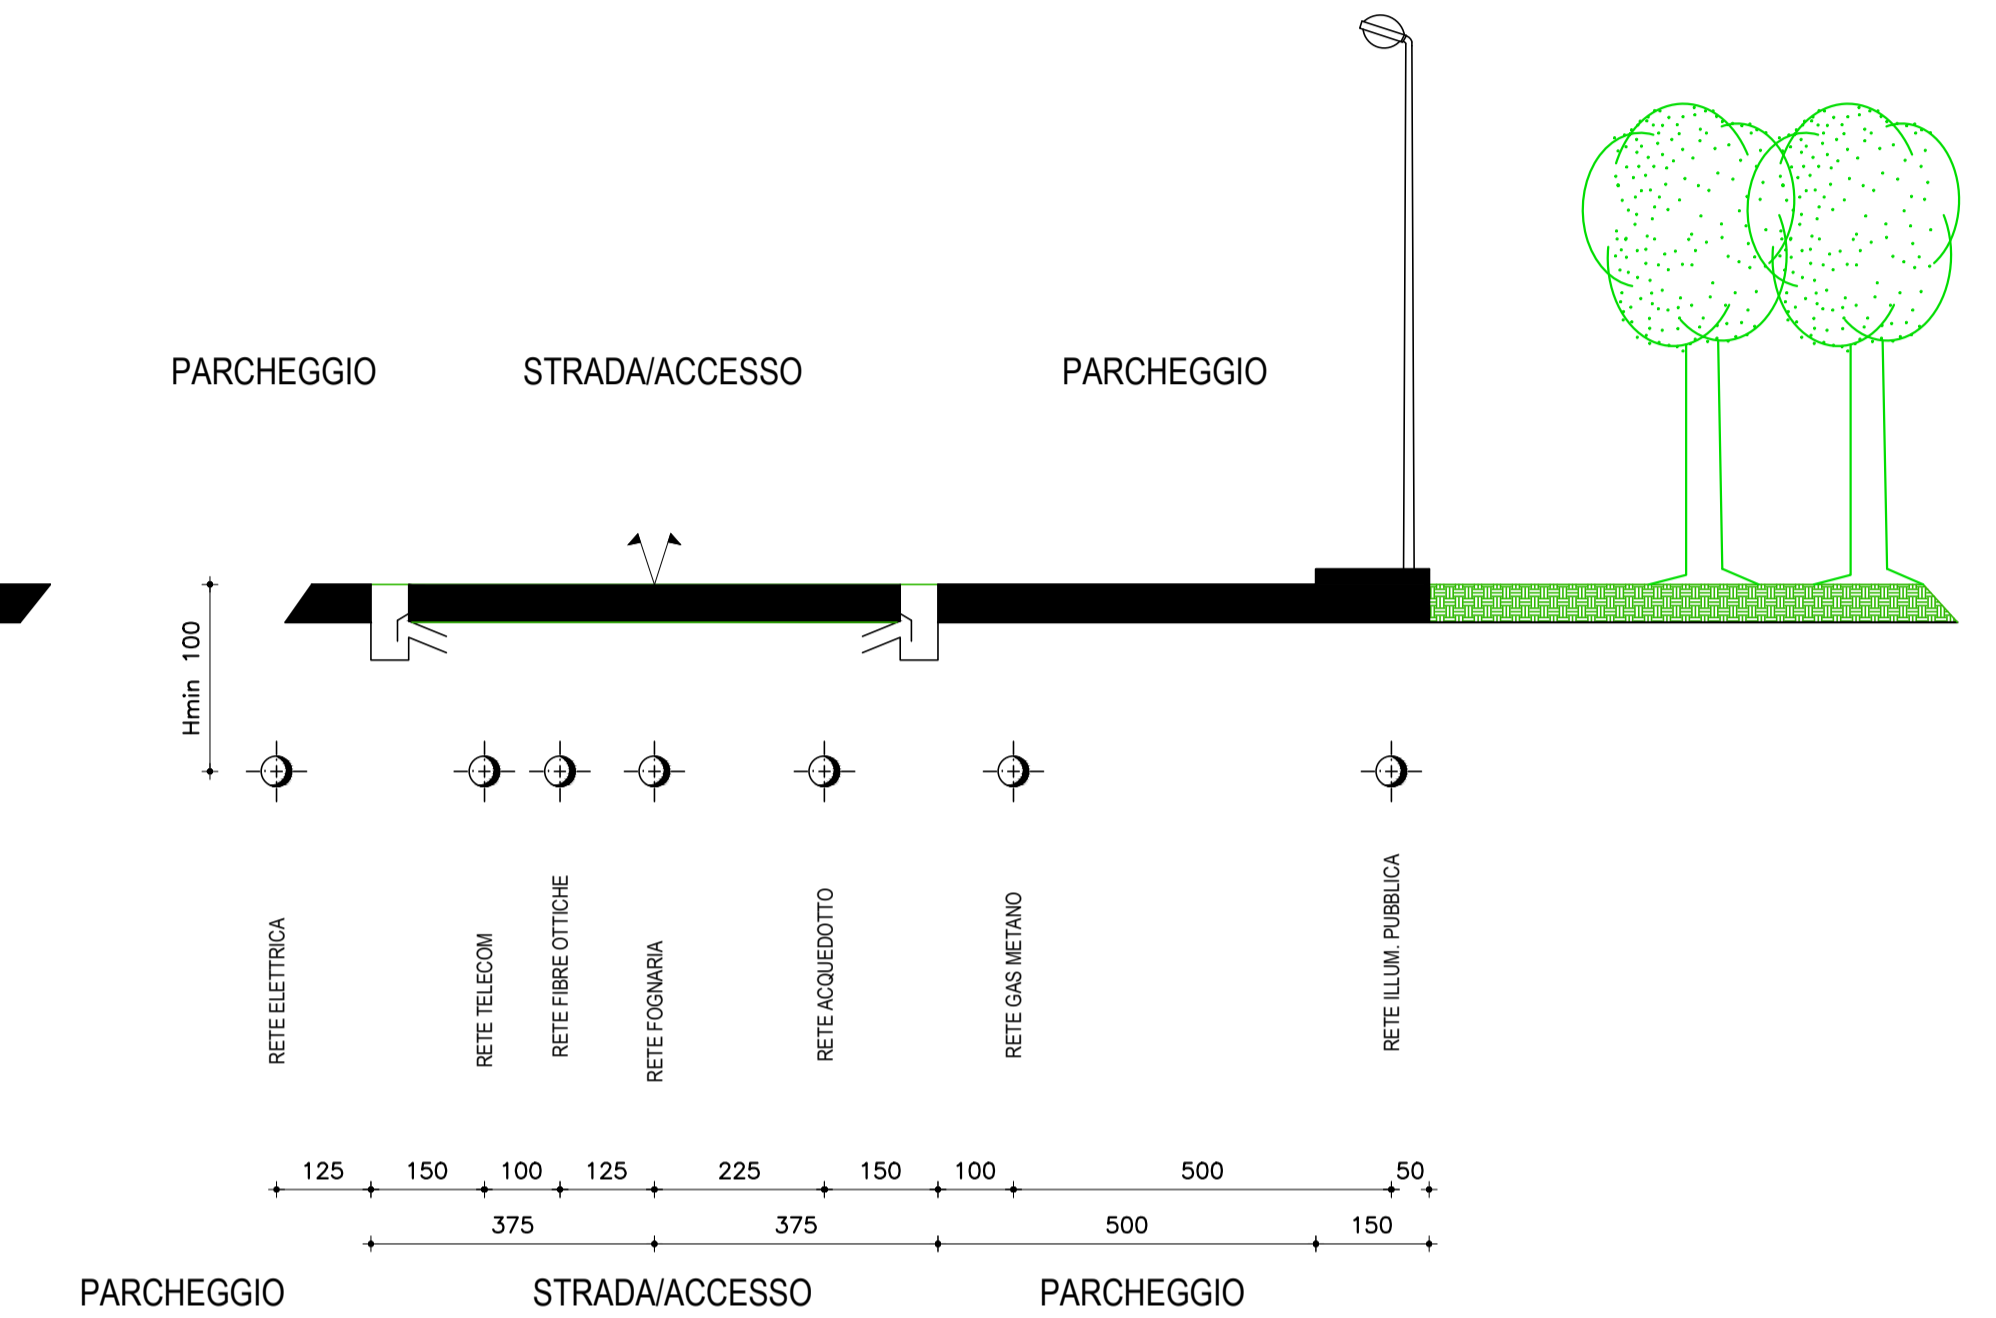

SEZIONE ACCESSO SERVIZI A RETE 1:100

COMUNE DI PONTENURE		PROVINCIA DI PIACENZA	
P.U.A. VALCONASSO			
Fraz. Valconasso - 29010 Pontenure (PC)			
OGGETTO:		TAVOLA	
RETE ELETTRICA		9	
		SCALA 1:500	
IL PROGETTISTA:		IL COMMITTENTE:	
Dott. Ing. Riccardo Camia Via Castello Sforza, 11 - 29010 Pontenure (PC)		CAMIA COSTRUZIONI S.r.l. Camia Costruzioni S.r.l. Via A. Volta, n.7 29010 PONTENURE (PC) P.IVA e C.E. 01780980338 29010, Pontenure (PC) P.A. PC 190869 - SDI: W7YVJK9	
DATA: Maggio 2023			
INFORMATIVA AI SENSI DELL'ART. 13 DEL DECRETO LEGISLATIVO N° 196 DEL 30.06.03: AI SENSI DELLA NORMA SOPRA INDICATA, SI INFORMA CHE I DATI DA NOI ACQUISTI VENGONO TRATTATI AI SOLI FINI DELL'ASSOLVIMENTO DEGLI INCARICHI PROFESSIONALI, DEGLI OBBLIGHI CONTRATTUALI, CONTABILI E FISCALI SIA CON STRUMENTI ELETTRONICI CHE CON ARCHIVI CARTACEI. IN RELAZIONE AI PREDETTI TRATTAMENTI, POTETE ESERCITARE I DIRITTI DELL'ART. 7 DEL D.L. 196/2003. IL TITOLARE DEL TRATTAMENTO DEI DATI E' IL PROFESSIONISTA DI CUI SOPRA, IL COMMITTENTE FIRMANDO LA PRESENTE TAVOLA NELL'APPOSITA CASELLA SOPRA PREDISPOSTA ACCONSENTE IN MODO MANIFESTO AI TRATTAMENTI COME SOPRA DESCRITTI.			