

OGGETTO :

LOTTIZZAZIONE
"VILLA DELLE ROSE ECOTRE"

DOCUMENTO :

ALLEGATO n. 6

Pareri sottoservizi ed Enti

data 04/05/2023

Committente:

VILLA DELLE ROSE SRL
Via Cristoforo Colombo, 93
29122 Piacenza

PROGETTISTI:

ARCH. GIORGIO CISINI

Via Campagna, 43
29121 PIACENZA
c.f. CSNGRG63P19D150L

GEOM. MARCO MERLI

Via Gambarà, 2
29122 PIACENZA
c.f. MRLMRC57P13G535X

Data: 17 aprile 2023, 11:17:39
Da: Posta Certificata Legalmail <posta-certificata@legalmail.it>
A: marco.merli@geopec.it
Tipo: Ricevuta di avvenuta consegna
Oggetto: CONSEGNA: LOTTO. VILLA DELLE ROSE PONTENURE
Allegati: postacert.eml (4.7 MB) **Messaggio di posta elettronica**
dati-cert.xml (1.0 KB)
smime.p7s (9.2 KB)

Ricevuta di avvenuta consegna

Il giorno 17/04/2023 alle ore 11:17:39 (+0200) il messaggio "LOTTO. VILLA DELLE ROSE PONTENURE" proveniente da "marco.merli@geopec.it" ed indirizzato a "ireti@pec.ireti.it" è stato consegnato nella casella di destinazione.

Questa ricevuta, per Sua garanzia, è firmata digitalmente e la preghiamo di conservarla come attestato della consegna del messaggio alla casella destinataria.

Identificativo messaggio: 3F914F7F.02F46D18.8E8162B8.F8F80451.posta-certificata@legalmail.it

Delivery receipt

The message "LOTTO. VILLA DELLE ROSE PONTENURE" sent by "marco.merli@geopec.it", on 17/04/2023 at 11:17:39 (+0200) and addressed to "ireti@pec.ireti.it", was delivered by the certified email system.

As a guarantee to you, this receipt is digitally signed. Please keep it as certificate of delivery to the specified mailbox.

Message ID: 3F914F7F.02F46D18.8E8162B8.F8F80451.posta-certificata@legalmail.it

Messaggio di posta elettronica allegato :	postacert.eml
---	---------------

Data: 17 aprile 2023, 11:11:29
Da: marco.merli@geopec.it <marco.merli@geopec.it>
A: ireti <ireti@pec.ireti.it>
Tipo: Messaggio originale
Oggetto: LOTTO. VILLA DELLE ROSE PONTENURE
Allegato: Documenti per IREN.zip (4.7 MB)

Con la presente si chiede Vs. parere di competenza circa lo smaltimento delle acque reflue, nuova linea acquedotto, nuova rete gas e posizionamento campane vetro e plastica riguardanti la lottizzazione di cui all'oggetto.

Si precisa che detta richiesta sostituisce quanto già inviato al Vs. indirizzo PEC in data 06/02/2023.

Con osservanza
Geom. Marco Merli

Data: 19 aprile 2023, 10:33:21
Da: posta-certificata@pec.aruba.it
A: marco.merli@geopec.it
Tipo: Ricevuta di avvenuta consegna
Oggetto: CONSEGNA: Lott. Villa Delle Rose - Pontenure
Allegati: daticert.xml (1.2 KB)
postacert.eml (5.8 MB) **Messaggio di posta elettronica**
smime.p7s (9.0 KB)

Ricevuta di avvenuta consegna

Il giorno 19/04/2023 alle ore 10:33:21 (+0200) il messaggio "Lott. Villa Delle Rose - Pontenure" proveniente da "marco.merli@geopec.it" ed indirizzato a "cbpiacenza@pec.it" è stato consegnato nella casella di destinazione.
Identificativo messaggio: 3F916912.03045BB6.98A58C7A.8BCF80F1.posta-certificata@legalmail.it

Messaggio di posta elettronica allegato :	postacert.eml
---	---------------

Data: 19 aprile 2023, 10:33:13
Da: marco.merli@geopec.it <marco.merli@geopec.it>
A: cbpiacenza@pec.it
Tipo: Messaggio originale
Oggetto: Lott. Villa Delle Rose - Pontenure
Allegati: Tav.7 bis - profili smal.acque chiare-Model.pdf (149.1 KB)
Tav.7 ter - Bacino di laminazione-Model.pdf (1.5 MB)
Rel. acque meteoriche.pdf (4.2 MB)

In allegato si trasmette documentazione ad integrazione e sostituzione di quanto consegnato in data 06/02 /2023 Vs. protocollo n. CBP/1271 relativamente al Vs. parere di competenza riguardo la lottizzazione di cui all'oggetto.

Con osservanza

Geom. Marco Merli
Via Gambarà, 2
29122 Piacenza
tel. 335 8244673
mail: mrlimarco@libero.it

--

**ENEL Sole SRL**

Business-To-Government - Engineering, Construction and O&M
Construction and Operations North East and Emilia Romagna -
Delivery & Operations Emilia Romagna

Via Flaminia 970 - 00189 Roma - Italia
T +39 06 83051



ENEL-SOL-23/05/2023-0018917

IMMOBILIARE VILLA DELLE ROSE SRL
Via Cristoforo Colombo, 97
29122 Piacenza (PC)

enelsole@pec.enel.it

SOL/B2G/ECO/NE&ER/ER

Oggetto: Offerta - Nuovo impianto di pubblica illuminazione in Via IV Novembre lottizzazione Villa Delle Rose presso il Comune di Pontenure Riferimento Offerta: OR-0024565563

Spettabile Amministrazione,

Con riferimento alla Vostra cortese richiesta ed agli accordi intercorsi, abbiamo predisposto il preventivo di spesa per la realizzazione delle attività indicate nella relazione tecnica allegata alla presente.

Le attività proposte con la presente saranno fornite dalla scrivente società al prezzo finale di:
€ 20.753,40 + 22% IVA(4565,75) per un totale di € 25.319,15

VALIDITA' E CONFERMA DELL'OFFERTA

La conferma d'ordine si intende avvenuta al ricevimento da parte nostra (anche tramite fax al n. 02/39652851 o tramite PEC all'indirizzo enelsole@pec.enel.it) della comunicazione formale di accettazione (che dovrà contenere l'indicazione del ns. numero di offerta) e dell'atto di approvazione contenente il relativo impegno di spesa.

Il suddetto importo è da ritenersi valido per 60 giorni dalla data di invio della presente lettera; decorso tale termine dovranno essere presi opportuni accordi per l'eventuale aggiornamento economico dell'offerta.

MODALITA' DI PAGAMENTO


•unica soluzione anticipato.

Il pagamento della fattura dovrà essere effettuato, mediante bonifico bancario con le seguenti coordinate:

BANCA INTESA SpA
CIN: D – ABI 03069 – CAB 05048
C/C: 031780160117
IBAN: IT41D0306905048031780160117
BENEFICIARIO: ENEL SOLE srl;

specificando, nella causale del bonifico, la denominazione sociale, la partita I.V.A. e i riferimenti d'offerta indicati in oggetto.

1/2

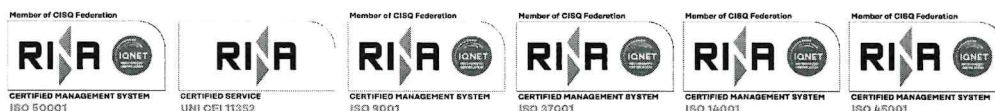

Questo messaggio è destinato esclusivamente al seguente uso: **CONFIDENZIALE**

Enel Sole Srl - Società con unico socio - Sede legale: 00189 Roma, Via Flaminia 970 - Registro Imprese di Roma, Codice Fiscale 02322600541 - R.E.A. 905977 - Società partecipante al Gruppo IVA Enel con P.I. 15844561009 - Capitale Sociale 4.600.000,00 Euro i.v. - Direzione e coordinamento di Enel SpA

Id. 58131903



ESECUZIONE DEI LAVORI

I tempi per la realizzazione delle opere sono stimati in 60 giorni lavorativi salvo ritardi per cause non direttamente a noi imputabili e comunque subordinatamente all'ottenimento di permessi ed autorizzazioni che il Comune si impegna a far rilasciare da privati e dagli Enti interessati al passaggio delle linee, all'infissione dei sostegni e/o all'installazione degli sbracci e corpi illuminanti.

In accordo con quanto prescritto dalla vigente normativa CEI 64-8;V2 con particolare riferimento alla sezione 714, al DM 223/92, al DM 03/06/1998 al DM 21/06/2004 alla Lettera del Ministero delle Infrastrutture e dei Trasporti Dipartimento per le opere Pubbliche e per l'Edilizia, Direzione Generale per le Strade ed Autostrade Prot. 3065 del 25/08/04 e alla norma UNI EN 1317-2, l'installazione di eventuali Barriere di Sicurezza Stradali a protezione dei Sostegni di Illuminazione Pubblica, sarà valutata Tecnicamente ed Economicamente solo a seguito di eventuali Prescrizioni emesse dal Proprietario o Gestore della strada.

Enel Sole si riserva di svolgere tutte le attività oggetto della presente offerta direttamente o attraverso Società controllanti, controllate, collegate, partecipate, affiliate od appartenenti al Gruppo Enel, ovvero ricorrendo ad appalto, previo esperimento delle rispettive gare, osservando la normativa applicabile in materia.

Nel ringraziarVi per la cortese attenzione Vi comunichiamo che per ogni ulteriore informazione potete rivolgerVi al ns. tecnico Brambilla Sabrina e.mail sabrina.brambilla@enel.com
Cogliamo l'occasione per porgerVi i nostri piu' cordiali saluti.

Augusto Raggi
Il Responsabile

Il presente documento è sottoscritto con firma digitale ai sensi dell'art. 21 del d.lgs. 82/2005 e s.m.i.. La riproduzione dello stesso su supporto analogico è effettuata da Enel Italia S.p.A. e costituisce una copia integra e fedele dell'originale informatico, disponibile a richiesta presso l'Unità emittente.

Spett.le
IMMOBILIARE VILLA DELLE ROSE S.R.L.
Trasmessa tramite PEC
MARCO.MERLI@GEOPEC.IT

Oggetto: Richiesta di elettrificazione lottizzazione.
Cliente IMMOBILIARE VILLA DELLE ROSE S.R.L.
Indirizzo V IV NOVEMBRE SN 29010, Comune PONTENURE PC
Richiesta pervenuta il 27/03/2023
Codice di rintracciabilità 369942052

Gentile Cliente,

con riferimento alla richiesta in oggetto, le comuniciamo di seguito il preventivo di spesa, definito ai sensi della Delibera dell'Autorità di Regolazione per Energia Reti e Ambiente (ARERA) n. 568/2019/R/eel e successive modifiche e integrazioni

Il progetto è stato formulato considerando un numero di forniture complessive pari a 49, con consegna in bassa tensione. In allegato il dettaglio, per singolo Lotto, delle caratteristiche tecniche delle forniture.

In considerazione della potenza richiesta l'energia elettrica sarà consegnata alla tensione di alimentazione di 230 V $\pm 10\%$ per le forniture in bassa tensione monofase, alla tensione di alimentazione di 400 V $\pm 10\%$ per le forniture in bassa tensione trifase e di 15000.0 V per le forniture in Media Tensione.

L'importo complessivo è pari a 43648.57 € (IVA inclusa) ed è costituito dalle seguenti componenti di costo, calcolate in base a quanto previsto dalla Delibera dell'Autorità di Regolazione per Energia Reti e Ambiente (ARERA) n. 568/2019/R/eel e successive modifiche e integrazioni (il contributo per la quota distanza è calcolato con riferimento alla/e cabina/e di trasformazione indicata/e nel dettaglio allegato):

Componenti di costo

Corrispettivi di elettrificazione

Quota distanza dalla cabina DE402106796 da 0m a 250m (194.64€ x 8 forniture BT)	1557.12 €
Quota distanza dalla cabina DE402106796 da 251m a 350m (292.2€ x 41 forniture BT)	11980.20 €
Quota potenza BT (€/kW 73.17 x 303.6 kW)	22214.32 €
Contributo in quota fissa a copertura degli oneri amministrativi	25.88 €
Imponibile IVA netto	35777.52 €
IVA 22%	7871.05 €
TOTALE	43648.57 €

Azienda certificata ISO 9001 - ISO 45001 - ISO 14001 - ISO 50001 - ISO 37001

e-distribuzione S.p.A. - Società con unico socio - Sede legale: 00198 Roma, Via Ombrone 2 - Registro Imprese di Roma - R.E.A. 922436 Gruppo IVA P. IVA 15844561009 Codice Fiscale 05779711000 - Capitale Sociale 2.600.000.000 Euro i.v. - Direzione e coordinamento di Enel S.p.A.



Come previsto dall'art. 12.2 della Delibera dell'Autorità di Regolazione per Energia Reti e Ambiente (ARERA) n. 568/2019/R/eel e successive modifiche e integrazioni, in alternativa potrà versare l'importo per la sola quota distanza più il contributo in quota fissa a copertura degli oneri amministrativi che è pari a € 13563.2 + IVA. Da tale importo resta escluso il costo relativo alla quota potenza, che non deve essere obbligatoriamente sostenuto nella fase di lottizzazione, ma eventualmente rimandato alle fasi successive.

Resta comunque sua facoltà il pagamento parziale delle quote potenza. Per la scelta delle quote relative alle forniture richieste può utilizzare il modulo di accettazione preventivo di lottizzazione allegato compilandolo come da istruzioni.

Nel caso in cui la presente offerta venga accettata, per l'inoltro delle richieste di allacciamento dei singoli lotti, occorrerà attendere il completamento delle opere di elettrificazione primaria, indicando la denominazione della lottizzazione, il numero del lotto di riferimento e il codice di rintracciabilità citato nella presente comunicazione.

Il preventivo formulato sarà valido per un periodo di 6 mesi a partire dalla data della presente e l'importo potrà essere suscettibile di variazioni in relazione ad eventuali provvedimenti emanati dalle competenti Autorità. Oltre tale termine il suddetto preventivo dovrà ritenersi scaduto e provvederemo automaticamente all'annullamento della prestazione senza ulteriori comunicazioni.

Il lavoro necessario per eseguire la connessione è di tipo complesso.

Il tempo massimo previsto per l'esecuzione dei nostri lavori è di 50 giorni lavorativi al netto dell'ottenimento delle necessarie autorizzazioni, per il quale è stimato un tempo di 90.0 giorni.

La data di decorrenza della prestazione sarà pari alla data di ricezione dell'accettazione del preventivo, completa della dimostrazione di avvenuto pagamento e della copia della convenzione stipulata con il Comune, sempre che la stessa risulti conforme ai dati forniti in occasione della presentazione della richiesta.

Resta inteso che l'esecuzione della prestazione è subordinata al ricevimento della comunicazione dell'avvenuto completamento delle opere e/o concessioni, autorizzazioni/servitù, indicate nella Specifica Tecnica consegnata.

Per quanto riguarda le opere a suo carico, evidenziamo che l'accettazione delle stesse avverrà da parte del distributore, a valle della verifica dell'avvenuta realizzazione in conformità alle prescrizioni fornite.

Il pagamento può essere effettuato:

- con il servizio on line **e-payment**, disponibile previa registrazione all'area riservata del nostro sito www.e-distribuzione.it;
- tramite bonifico bancario o versamento su conto corrente postale. In questi casi è necessario inviare copia del pagamento effettuato.

Ulteriori dettagli circa le modalità di pagamento ed i canali di inoltro del modulo di accettazione preventivo ed eventuali ulteriori allegati sono indicati nel documento "Modalità di pagamento e canali di

Azienda certificata ISO 9001 - ISO 45001 - ISO 14001 - ISO 50001 - ISO 37001

e-distribuzione S.p.A. - Società con unico socio - Sede legale: 00198 Roma, Via Ombrone 2 - Registro Imprese di Roma - R.E.A. 922436 Gruppo IVA P. IVA 15844561009 Codice Fiscale 05779711000 - Capitale Sociale 2.600.000.000 Euro i.v. - Direzione e coordinamento di Enel S.p.A.

comunicazione".

Precisiamo che qualora le competenti Autorità dovessero imporre prescrizioni tali da non consentirci la realizzazione degli impianti di rete per la connessione con la "soluzione di minimo tecnico", l'importo relativo alla "quota distanza" indicato nel presente preventivo sarà raddoppiato, in conformità a quanto previsto dall'articolo 6.5 della Delibera dell'Autorità di Regolazione per Energia Reti e Ambiente (ARERA) n. 568/2019/R/eel e successive modifiche e integrazioni

In tal caso sarà comunque nostra cura comunicare le modalità di pagamento dell'importo integrativo, fatta ovviamente salva la rinuncia da parte SUA all'esecuzione dei lavori oggetto del presente preventivo.

Evidenziamo inoltre che per l'esecuzione della prestazione richiesta è necessaria la realizzazione, a cura e spese del cliente finale, di n. 1.0 immobili per cabine di trasformazione, le cui caratteristiche e dimensioni sono dettagliate nella Specifica Tecnica consegnata in sede di sopralluogo.

La proprietà richiedente dovrà rilasciare in favore di e-distribuzione le seguenti regolari servitù del tipo inamovibile, registrata e trascritta: di elettrodotto, per tutte le linee MT all'interno della lottizzazione afferenti alla singola cabina, di accesso per passo carraio al fondo su cui insiste la cabina, se interdetto; dovrà inoltre costituire servitù inamovibile, registrata e trascritta, per ogni locale/fabbricato ad uso cabina. Ai sensi dell'art. 8.5 del TIC Delibera ARERA 568/2019/R/eel, il compenso riconosciuto da e-distribuzione per la cessione dei citati diritti reali (cessione da realizzarsi anche con lo stipula di più atti notarili e comunque prima della messa in servizio elettrico della singola cabina), per la totalità delle cabine e linee elettriche indicate ai commi precedenti ed al netto di oneri fiscali, è pari a complessivi Euro 500.0.

Qualora decidesse, in questa fase del processo, di effettuare il pagamento dell'importo complessivo su indicato e qualora non venissero rispettati i tempi di esecuzione dei lavori precisati, le sarà corrisposto l'indennizzo automatico pari a 70.00 €, come previsto dalla Delibera dell'Autorità di Regolazione per Energia Reti e Ambiente (ARERA) n. 566/2019/R/eel e successive modifiche e integrazioni.

Per l'esecuzione della prestazione richiesta saranno necessari interventi che interesseranno anche la rete di Media Tensione e, pertanto, lo standard applicato al presente preventivo e' pari a 30 giorni lavorativi (Tempo massimo di preventivazione per l'esecuzione di lavori sulla rete di Media Tensione - art 85 TIQE Delibera ARERA 566/2019/R/eel).

Per maggiori chiarimenti di natura tecnica è possibile rivolgersi a CAROLINA TINELLI Tel. +393426489564 indicando il codice di rintracciabilità riportato in oggetto.

Vi ricordiamo che è a vostra disposizione il Contact Center di e-distribuzione S.p.A., Numero Verde 803.500. Il servizio è disponibile dal lunedì al venerdì dalle 9:00 alle 18:00 e il sabato dalle 9:00 alle 13:00. Potrete inoltre visitare il sito internet di e-distribuzione S.p.A., all'indirizzo web: www.e-distribuzione.it, per informazioni, consigli utili sulle forniture di energia elettrica, servizi on-line, quali ad esempio la visualizzazione dei consumi di energia elettrica. Il sito dispone di sezioni dedicate a clienti e produttori con contenuti, schede pratiche e servizi facilmente consultabili.

Saluti

CARAMANICA ITALO **UN PROCURATORE**

Il presente documento è sottoscritto con firma digitale ai sensi dell'art. 21 del d.lgs. 82/2005. La riproduzione dello stesso su supporto analogico è effettuata da Enel Italia S.r.l. e costituisce una copia integra e fedele dell'originale informatico, disponibile a richiesta presso l'Unità emittente.

Elenco dei documenti inviati in allegato:

- Dettaglio forniture lottizzazioni
- Modulo di accettazione preventivo lottizzazione
- Modalità di pagamento e canali di comunicazione
- Informativa Privacy

DETTAGLIO FORNITURE LOTTIZZAZIONI

Lotto	TF	NF	PR (kW)	PDR (kW)	TPDR (kW)	TPR (kW)	T/F	Distanza Cabina (scaglione)	Nome cabina	Quota Distanza (euro)	Totale Quota Distanza (euro)	Quota Potenza (euro)	Totale Quota Potenza (euro)	
1-2-3-4	UD	8	6.0	6.6	52.8	48.0	BM	0 - 250	DE40210 6796	194.64	1557.12	73.17	3863.36	
10-11	AU	2	3.0	3.3	6.6	6.0	BM	251 - 350	DE40210 6796	292.2	584.40	73.17	482.92	
	UD	8	6.0	6.6	52.8	48.0	BM	251 - 350	DE40210 6796	292.2	2337.60	73.17	3863.36	
12-13	AU	2	3.0	3.3	6.6	6.0	BM	251 - 350	DE40210 6796	292.2	584.40	73.17	482.92	
	UD	8	6.0	6.6	52.8	48.0	BM	251 - 350	DE40210 6796	292.2	2337.60	73.17	3863.36	
14-15	AU	2	3.0	3.3	6.6	6.0	BM	251 - 350	DE40210 6796	292.2	584.40	73.17	482.92	
	UD	8	6.0	6.6	52.8	48.0	BM	251 - 350	DE40210 6796	292.2	2337.60	73.17	3863.36	
5	UD	3	6.0	6.6	19.8	18.0	BM	251 - 350	DE40210 6796	292.2	876.60	73.17	1448.76	
6-7-8-9	UD	8	6.0	6.6	52.8	48.0	BM	251 - 350	DE40210 6796	292.2	2337.60	73.17	3863.36	
TOTALE												13537.32		22214.32

Legenda:

- **TF:** Tipologia Fornitura – Valori ammessi:
 AU Altri Usi
 UD Uso domestico
- **NF:** Numero forniture con caratteristiche comuni;
- **PR:** Potenza Richiesta;
- **PDR:** Potenza Disponibile Richiesta;
- **TPDR:** Totale Potenza disponibile Richiesta (NF * PDR);
- **TPR:** Totale Potenza richiesta (NF * PR) ;
- **T/F:** Tensione / Fasi – Valori ammessi:
 BM Bassa Tensione Monofase
 BT Bassa Tensione Trifase
 MT Media Tensione
- **Quota Distanza (euro):** Se l'importo è pari a 0, la quota è stata già pagata nella precedente lottizzazione;

Azienda certificata ISO 9001 - ISO 45001 - ISO 14001 - ISO 50001 - ISO 37001

e-distribuzione S.p.A. - Società con unico socio - Sede legale: 00198 Roma, Via Ombrone 2 - Registro Imprese di Roma - R.E.A. 922436 Gruppo IVA P. IVA 15844561009 Codice Fiscale 05779711000 - Capitale Sociale 2.600.000.000 Euro i.v. - Direzione e coordinamento di Enel S.p.A.

MODALITA' DI PAGAMENTO E CANALI DI COMUNICAZIONE

MODALITA' DI PAGAMENTO

Il pagamento potrà essere effettuato con una delle seguenti modalità:

1. CARTA DI CREDITO

Utilizzando il servizio e-payment previa registrazione al sito e-distribuzione.it; il servizio non prevede addebito di ulteriori commissioni.

2. BONIFICO BANCARIO

Banca: Intesa San Paolo S.p.A.

Codice IBAN: IT69 K030 6902 1171 0000 0009 743 BIC SWIFT: BCITITMM

Intestato a: e-distribuzione SpA - Via Ombrone 2 - 00198 Roma

Indicando come causale del versamento il codice di rintracciabilità 369942052.

3. CONTO CORRENTE POSTALE

Poste Italiane

ABI 07601 CAB 02000 NUMERO CONTO 000085146892 CIN B

Codice IBAN: IT35 B076 0102 0000 0008 5146 892 BIC SWIFT: BPPIITRRXXX

Intestato a: e-distribuzione SpA - Via Ombrone 2 - 00198 Roma

Indicando come causale del versamento il codice di rintracciabilità 369942052.

ATTENZIONE: in caso di pagamento eseguito tramite conto corrente bancario o postale è necessario inviare copia del pagamento effettuato utilizzando uno dei seguenti canali:

- sito web www.e-distribuzione.it e App e-distribuzione (disponibile per Android e iOS), previa registrazione all'area riservata, utilizzando il servizio **"Avvenuto pagamento del preventivo"**
- indirizzo PEC: e-distribuzione@pec.e-distribuzione.it
- Casella Postale 5555-85100 Potenza

INVIO MODULO DI ACCETTAZIONE PREVENTIVO LOTTIZZAZIONE

Per l'invio del modulo di accettazione preventivo lottizzazione può essere utilizzato uno dei seguenti canali:

- sito web www.e-distribuzione.it e App e-distribuzione (disponibile per Android e iOS), previa registrazione all'area riservata, utilizzando il servizio **"Invio documentazione integrativa"**
- indirizzo PEC: e-distribuzione@pec.e-distribuzione.it
- Casella Postale 5555-85100 Potenza

INVIO EVENTUALE DOCUMENTAZIONE INTEGRATIVA RICHIESTA

Per l'invio della eventuale documentazione integrativa richiesta (es. Convenzione con Comune...) può essere utilizzato uno dei seguenti canali:

Azienda certificata ISO 9001 - ISO 45001 - ISO 14001 - ISO 50001 - ISO 37001

e-distribuzione S.p.A. - Società con unico socio - Sede legale: 00198 Roma, Via Ombrone 2 - Registro Imprese di Roma - R.E.A. 922436 Gruppo IVA P. IVA 15844561009 Codice Fiscale 05779711000 - Capitale Sociale 2.600.000.000 Euro i.v. - Direzione e coordinamento di Enel S.p.A.

- sito web www.e-distribuzione.it e App e-distribuzione (disponibile per Android e iOS), previa registrazione all'area riservata, utilizzando il servizio "**Invio documentazione integrativa**"
- indirizzo PEC: e-distribuzione@pec.e-distribuzione.it
- Casella Postale 5555-85100 Potenza

INVIO COMUNICAZIONE FINE OPERE CLIENTE

Per l'invio della Comunicazione di fine opere cliente può essere utilizzato uno dei seguenti canali:

- APP e-distribuzione (disponibile per Android e IOS), per la sola comunicazione di fine opere senza invio di alcun allegato, inquadrando il barcode presente in fondo a questa pagina, oppure
- Portale www.e-distribuzione.it utilizzando il servizio "Fine Opere Cliente" disponibile:
- in area pubblica, per la sola comunicazione di fine opere senza invio di alcun allegato,
- in area clienti (previa registrazione), per la comunicazione di fine opere con o senza invio di ulteriori allegati, digitando il codice di rintracciabilità e il codice POD indicati sul presente documento.

Richiesta di elettrificazione lottizzazione Modulo di accettazione preventivo

Codice rintracciabilità: 369942052

Il sottoscritto

Nome cognome,
nato a, il,
in qualità di richiedente/representante legale della
società,
codice fiscale/P.IVA, residenza/sede
legale nel comune
di, Provincia di (.....).

Dichiara:

di aver preso visione e di accettare integralmente il preventivo di spesa individuato dal codice rintracciabilità sopraindicato, le condizioni esposte e quanto altro specificato nella comunicazione di e-distribuzione del/...../..... (Lettera LOTTIZZAZIONI per Cliente Finale/Trader).

Allega:

- Copia della convenzione stipulata con il comune
- Attestazione di pagamento come da dettaglio indicato:

Identificativo Lottizzazione:		Lottizzazione VILLA DELLE ROSE ECO 3							
Id Fornitura	Identificativo Lotto	Distanza in metri	Tipo Utenza	Tipologia Elettrificazione	Potenza	Importo quota distanza	QD Pagato	Importo quota potenza	QP Pagato
1	1-2-3-4	250.0	BM	Residenziale	6.6	194.64	X	482.92	
2	1-2-3-4	250.0	BM	Residenziale	6.6	194.64	X	482.92	
3	1-2-3-4	250.0	BM	Residenziale	6.6	194.64	X	482.92	
4	1-2-3-4	250.0	BM	Residenziale	6.6	194.64	X	482.92	
5	1-2-3-4	250.0	BM	Residenziale	6.6	194.64	X	482.92	
6	1-2-3-4	250.0	BM	Residenziale	6.6	194.64	X	482.92	
7	1-2-3-4	250.0	BM	Residenziale	6.6	194.64	X	482.92	
8	1-2-3-4	250.0	BM	Residenziale	6.6	194.64	X	482.92	
9	5	350.0	BM	Residenziale	6.6	292.20	X	482.92	
10	5	350.0	BM	Residenziale	6.6	292.20	X	482.92	
11	5	350.0	BM	Residenziale	6.6	292.20	X	482.92	
12	6-7-8-9	350.0	BM	Residenziale	6.6	292.20	X	482.92	
13	6-7-8-9	350.0	BM	Residenziale	6.6	292.20	X	482.92	
14	6-7-8-9	350.0	BM	Residenziale	6.6	292.20	X	482.92	
15	6-7-8-9	350.0	BM	Residenziale	6.6	292.20	X	482.92	
16	6-7-8-9	350.0	BM	Residenziale	6.6	292.20	X	482.92	
17	6-7-8-9	350.0	BM	Residenziale	6.6	292.20	X	482.92	
18	6-7-8-9	350.0	BM	Residenziale	6.6	292.20	X	482.92	
19	6-7-8-9	350.0	BM	Residenziale	6.6	292.20	X	482.92	
20	10-11	350.0	BM	Residenziale	6.6	292.20	X	482.92	
21	10-11	350.0	BM	Residenziale	6.6	292.20	X	482.92	
22	10-11	350.0	BM	Residenziale	6.6	292.20	X	482.92	
23	10-11	350.0	BM	Residenziale	6.6	292.20	X	482.92	
24	10-11	350.0	BM	Residenziale	6.6	292.20	X	482.92	
25	10-11	350.0	BM	Residenziale	6.6	292.20	X	482.92	
26	10-11	350.0	BM	Residenziale	6.6	292.20	X	482.92	
27	10-11	350.0	BM	Residenziale	6.6	292.20	X	482.92	
28	12-13	350.0	BM	Residenziale	6.6	292.20	X	482.92	
29	12-13	350.0	BM	Residenziale	6.6	292.20	X	482.92	
30	12-13	350.0	BM	Residenziale	6.6	292.20	X	482.92	
31	12-13	350.0	BM	Residenziale	6.6	292.20	X	482.92	
32	12-13	350.0	BM	Residenziale	6.6	292.20	X	482.92	
33	12-13	350.0	BM	Residenziale	6.6	292.20	X	482.92	
34	12-13	350.0	BM	Residenziale	6.6	292.20	X	482.92	
35	12-13	350.0	BM	Residenziale	6.6	292.20	X	482.92	

Azienda certificata ISO 9001 - ISO 45001 - ISO 14001 - ISO 50001 - ISO 37001

e-distribuzione S.p.A. - Società con unico socio - Sede legale: 00198 Roma, Via Ombrone 2 - Registro Imprese di Roma - R.E.A. 922436 Gruppo IVA P. IVA 15844561009 Codice Fiscale 05779711000 - Capitale Sociale 2.600.000.000 Euro i.v. - Direzione e coordinamento di Enel S.p.A.

Id Fornitura	Identificativo Lotto	Distanza in metri	Tipo Utenza	Tipologia Elettrificazione	Potenza	Importo quota distanza	QD Pagato	Importo quota potenza	QP Pagato
36	14-15	350.0	BM	Residenziale	6.6	292.20	X	482.92	
37	14-15	350.0	BM	Residenziale	6.6	292.20	X	482.92	
38	14-15	350.0	BM	Residenziale	6.6	292.20	X	482.92	
39	14-15	350.0	BM	Residenziale	6.6	292.20	X	482.92	
40	14-15	350.0	BM	Residenziale	6.6	292.20	X	482.92	
41	14-15	350.0	BM	Residenziale	6.6	292.20	X	482.92	
42	14-15	350.0	BM	Residenziale	6.6	292.20	X	482.92	
43	14-15	350.0	BM	Residenziale	6.6	292.20	X	482.92	
44	10-11	350.0	BM	Insedimento Produttivo	3.3	292.20	X	241.46	
45	10-11	350.0	BM	Insedimento Produttivo	3.3	292.20	X	241.46	
46	12-13	350.0	BM	Insedimento Produttivo	3.3	292.20	X	241.46	
47	12-13	350.0	BM	Insedimento Produttivo	3.3	292.20	X	241.46	
48	14-15	350.0	BM	Insedimento Produttivo	3.3	292.20	X	241.46	
49	14-15	350.0	BM	Insedimento Produttivo	3.3	292.20	X	241.46	
Maggiori Oneri dovuti									0
Onere Amministrativo									25.88
Totale									

- Compilare in funzione delle quote versate per ciascuna fornitura richiesta;
- In corrispondenza di ogni fornitura, nelle colonne QD pagato e QP pagato, indicare con una X l'effettuato pagamento;
- Laddove la X è già presente il pagamento si intende obbligatorio per l'effettiva accettazione del preventivo;
- Il totale da pagare è ottenuto sommando gli importi contrassegnati con la X nelle colonne QD pagato, QP pagato, l'importo dei maggiori oneri dovuti e gli oneri amministrativi.
- **Gli importi indicati sono da considerarsi al netto di IVA.**

DATA

FIRMA

INFORMATIVA AL CLIENTE SUL TRATTAMENTO DEI DATI PERSONALI

Gentile Cliente,

con l'accettazione del Preventivo di spesa relativo all'allacciamento collettivo richiesto, Lei ci autorizza a trattare alcuni suoi dati personali da Lei forniti il cui conferimento rappresenta condizione essenziale per l'esecuzione di quanto previsto nel Preventivo suddetto (da qui in avanti: Preventivo). e-distribuzione S.p.A. Le garantisce l'assoluto rispetto delle norme di legge in materia di diritto alla privacy (D.Lgs.196/2003 e successive modificazioni ed integrazioni) con riguardo a tutti i dati acquisiti nei propri archivi in occasione delle operazioni contrattuali.

Salvo diverso espresso consenso, i dati da Lei forniti verranno utilizzati esclusivamente per l'esecuzione di quanto previsto nel Preventivo per fornire informazioni e documentazione connesse al Preventivo da Lei sottoscritto e per il monitoraggio della qualità del servizio prestato dalla nostra società. Tutti i dati acquisiti potranno essere comunicati a società controllate o collegate e/o a terzi fornitori di servizi ai fini dell'esecuzione del Preventivo e/o del sopraindicato monitoraggio. I dati forniti possono venire a conoscenza dei soggetti preposti alla gestione del Preventivo, in qualità di Incaricati del trattamento (art. 30 del D.Lgs 196/2003).

A questo proposito Le segnaliamo:

- che il trattamento è realizzato attraverso le operazioni previste dal D.Lgs. 196/2003 e successive modificazioni e integrazioni, con l'ausilio di strumenti informatici ed è svolto da personale di e-distribuzione addetto alle unità preposte al trattamento medesimo e/o da soggetti terzi che abbiano con essa rapporti di servizio;

- che l'acquisizione dei dati che le Le sono stati o le potranno essere richiesti è il presupposto indispensabile per la esecuzione di quanto previsto nel Preventivo di spesa per l'allaccio collettivo richiesto e per tutte le conseguenti operazioni di suo interesse.

- che Lei, quale soggetto interessato, ha facoltà di esercitare i diritti previsti dall'art.7 della suddetto D.L.gs., che di seguito per completezza si riporta, ed in particolare ha il diritto di conoscere, in ogni momento, quali sono i suoi dati e come essi vengono utilizzati. Ha anche il diritto di farli aggiornare, integrare, rettificare o cancellare, chiederne il blocco e opporsi al loro trattamento.

Art. 7 del D.Lgs 196/2003

1. l'interessato ha diritto di ottenere la conferma dell'esistenza o meno di dati personali che lo riguardano, anche se non ancora registrati, e la loro comunicazione in forma intellegibile
2. l'interessato ha diritto di ottenere l'indicazione:
 - a) dell'origine dei dati personali;
 - b) delle finalità e modalità del trattamento;
 - c) della logica applicata in caso di trattamento effettuato con l'ausilio di strumenti elettronici;
 - d) degli estremi identificativi del titolare, dei responsabili e del rappresentante designato ai sensi dell'art. 5, comma 2;
 - e) dei soggetti o delle categorie di soggetti ai quali i dati personali possono essere comunicati o che possono venire a conoscenza in qualità di rappresentante designato nel territorio dello Stato, di responsabili o incaricati.
3. l'interessato ha diritto di ottenere
 - a) l'aggiornamento, la rettificazione ovvero, quando vi ha interesse, l'integrazione dei dati.
 - b) la cancellazione, la trasformazione in forma anonima o il blocco dei dati trattati in violazione di legge, compresi quelli di cui non è necessaria la conservazione in relazione agli scopi per i quali i dati sono raccolti o successivamente trattati
 - c) l'attestazione che le operazioni di cui alle lettere a) e b) sono state portate a conoscenza, anche per quanto riguarda il loro contenuto, di coloro ai quali i dati sono stati comunicati o diffusi, eccettuato il caso in cui tale adempimento si rivela impossibile o comporta un impiego di mezzi manifestamente sproporzionato rispetto al diritto tutelato.
4. l'interessato ha diritto di opporsi in tutto o in parte:
 - a) per motivi legittimi al trattamento dei dati personali che lo riguardano, ancorché pertinenti allo scopo della raccolta;
 - b) al trattamento dei dati personali che lo riguardano a fini di invio di materiale pubblicitario o di vendita diretta o per il compimento di ricerche di mercato o di comunicazione commerciale.

Le richieste di cui all'art.7 del D.Lgs. 196/2003 potranno essere indirizzate al Responsabile della Funzione Servizi Commerciali di Rete di e-distribuzione, nella sua qualità di Responsabile del trattamento (art. 29 del D.lgs. 196/2003) domiciliato per la carica presso la sede della società in VIA OMBRONE 2 - 00198 ROMA. Le rappresentiamo, inoltre, che il Titolare del trattamento dei dati (art. 28 del D.Lgs. 196/2003) è e-distribuzione, nella persona del Presidente del Consiglio di Amministrazione, domiciliato presso la sede della società in VIA OMBRONE 2 - 00198 ROMA.


Scale: 1 : 1.000
 Comune di Pontenure
 CTR 5.090 numero 162143

Preventivo: Immobile Villa delle Rose Cod. Rintr. 369942052
 Pagina / di 1/1

Divisione Infrastrutture e Reti
 Area di Business Rete Elettrica
 Unita' Territoriale di Piacenza

e-distribuzione
 Unita' Territoriale Piacenza

ALLEGATO A SPECIFICA TECNICA

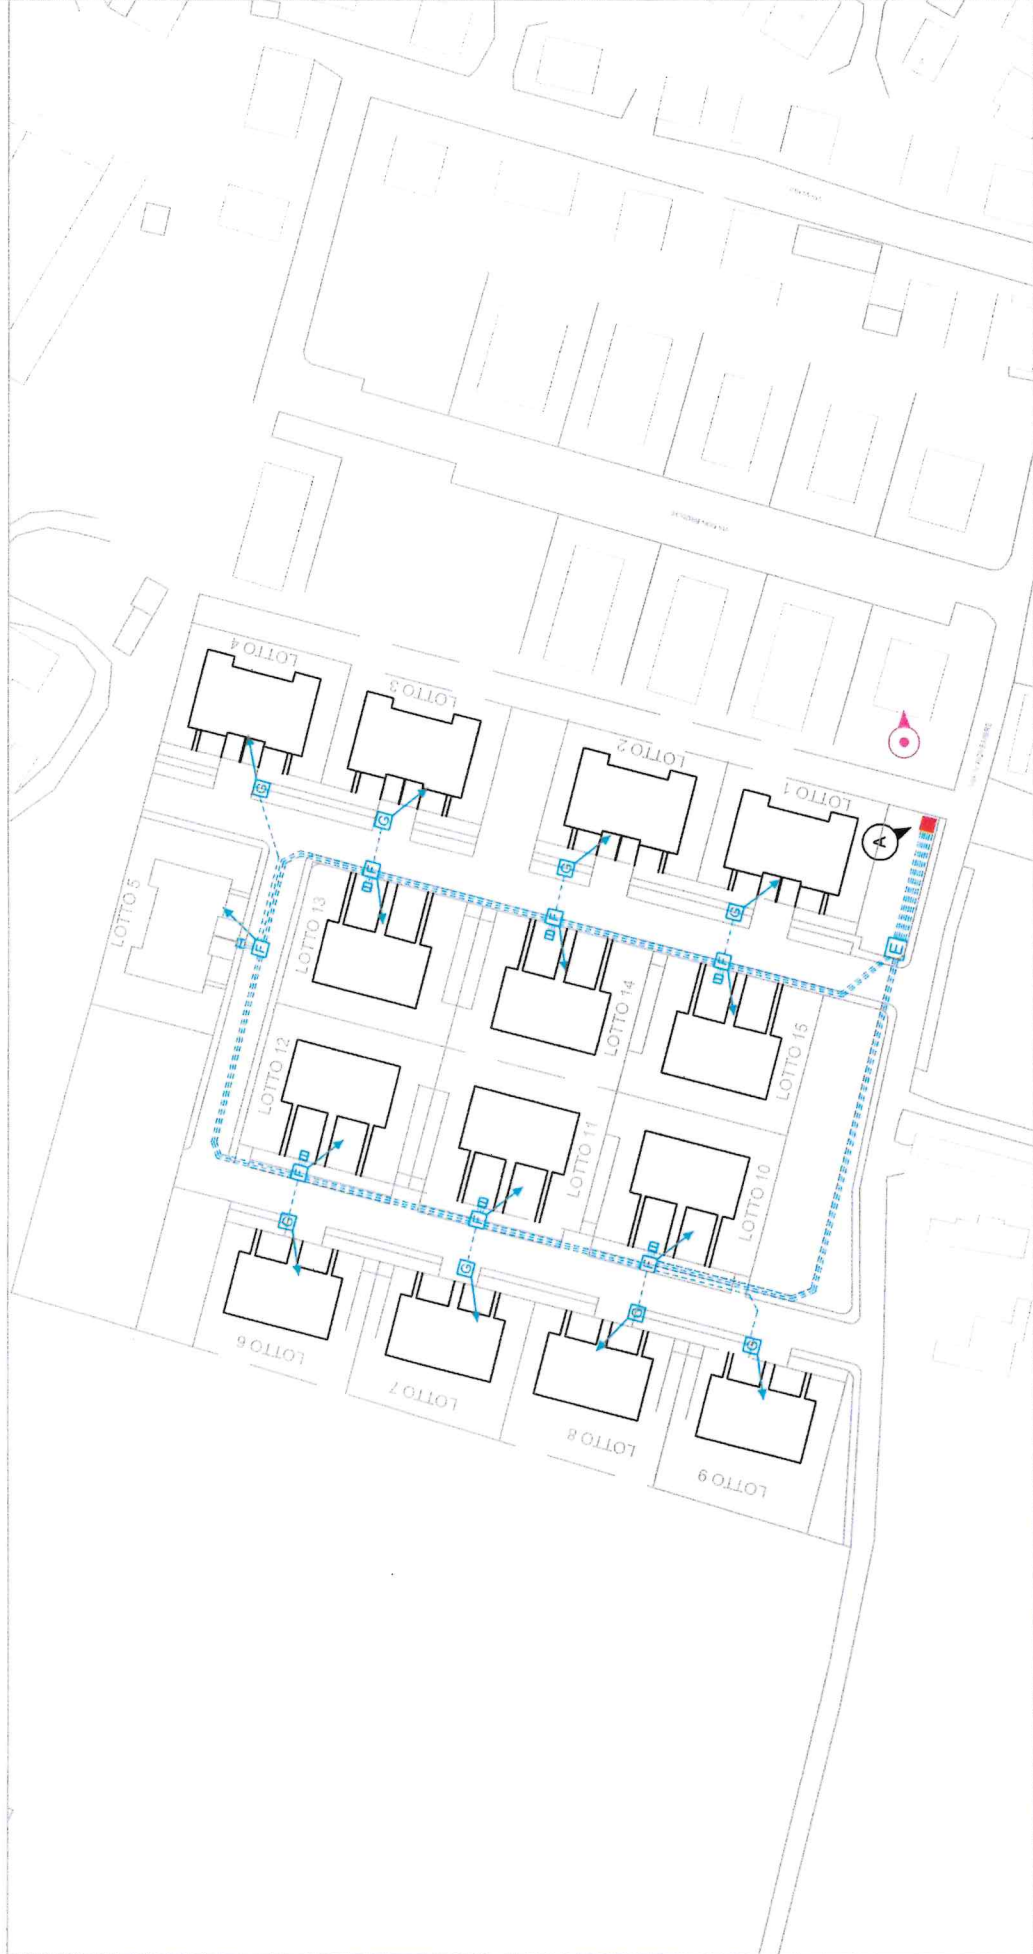

- Limite di intervento del piano partizionato
- Indicazione di inizio/fine tratto di linea e posizione di nuova cabina
- Recettore più prossimo all'impianto in ogni singolo tratto

Esistenti	In Progetto	Da Demolire



Si prega di citare nella risposta

N.: PNL14093943

Rif. Vs. del : 08/11/2021

Spett.le

Soc. Immobiliare VILLA DELLE ROSE SRL
VIA CRISTOFORO COLOMBO 93
29122 - PIACENZA - PC

Oggetto : Pratica n. PNL14093943 Opere di urbanizzazione complesso: Via IV Novembre - Comune di Pontenure (PC), PONTENURE - PC.

Con riferimento alla vs richiesta del 08/11/2021, si sottolinea l'importanza di quanto si evince dal combinato disposto dell'art. 86 del D.Lgs.259/03 e dell'art. 16 del DPR 380/01 secondo i quali è preciso obbligo dei Comuni o dei soggetti privati titolari di permessi di costruire, quello di realizzare le infrastrutture di telecomunicazioni, assimilate a tutti gli effetti alle opere di urbanizzazione primaria, nel rispetto delle norme tecniche vigenti.

Quanto sopra al fine di garantire ai gestori di telecomunicazioni la fruibilità di dette infrastrutture ed ai clienti finali la possibilità di usufruire dei servizi di rete di comunicazione elettronica, nonché del servizio universale, definito ex art. 53 e ss. del D. Lgs. 259/03.

A tal proposito Telecom Italia SpA si rende disponibile a fornirVi, in quanto soggetti potenzialmente aggiudicatari della realizzazione delle opere di urbanizzazione primaria, a titolo oneroso, il progetto di tali opere riferite alle infrastrutture destinate ad ospitare gli impianti di telecomunicazioni.

Il progetto, fornito nell'osservanza delle normative tecniche che disciplinano l'installazione di impianti di rete di telecomunicazione elettronica, sarà teso a rendere accessibili e fruibili le infrastrutture per tutti i servizi di telecomunicazioni, indipendentemente dalla tecnologia utilizzata.

Le attività da noi assicurate e il relativo preventivo sono specificate come segue:

Descrizione Attività	Importo in Euro
Analisi delle planimetrie, studio della rete esistente, comprensivo di sopralluogo preliminare; elaborazione del progetto dell'infrastruttura da realizzare, comprendente il dimensionamento e la rappresentazione grafica del tracciato, verifica a vista delle opere realizzate (nota).	1.400,00 (IVA esclusa)

Per facilitare lo scambio della documentazione, è preferibile che il Costruttore fornisca le planimetrie dell'area di edificazione in formato elettronico AUTOCAD su supporto magnetico a scelta (CD, DVD, pen drive, ecc.); diversamente si dovrà ricorrere alla forma cartacea.

Opzionalmente, su Vostra richiesta, è possibile ottenere la validazione del progetto da parte di un professionista iscritto all'albo; in tal caso, in aggiunta, Vi sarà girato il costo della relativa fattura.

In relazione all'attività di verifica a vista delle opere realizzate sarà Vostra cura mettere a disposizione il personale addetto all'apertura dei chiusini per l'ispezione dei pozzetti.

Se ritenete di Vostro interesse la nostra proposta, Vi chiediamo di compilare i campi riportati in calce alla presente e di restituirci questa stessa lettera controfirmata in segno di accettazione inviandola al fax , all'indirizzo di posta elettronica:

allacciofabbricati.nordest@telecomitalia.it oppure a mezzo servizio postale all'indirizzo: Telecom Italia Spa - Focal Point Lottizzazioni - Via Pascoli, 9 - 34138 Trieste.

Nel caso si richieda un progetto anche per le predisposizioni delle infrastrutture interne agli edifici, intese come quelle di collegamento di ogni singolo appartamento sino all'area tecnica di telecomunicazioni, siamo disponibili a fornirVi una specifica offerta su Vostra richiesta.

Vi preghiamo di darci riscontro entro 60 giorni dalla data della presente, trascorsi i quali riterremo non accettata la presente proposta.

Rimanendo in attesa di una Vostra cortese accettazione, porriamo cordiali saluti.

TIM S.p.A.
Operations Area Nord Est
Development & Project Management
Ajolfi Paolo
RESPONSABILE

TIM S.p.A.

Sede legale: Via Gaetano Negri, 1 - 20123 Milano

Cod. Fisc./P. IVA e Iscrizione al Registro delle Imprese di Milano: 00488410010 - Iscrizione al Registro A.E.E. IT08020000000799

Capitale Sociale € 11.877.002.855,10 interamente versato Casella PEC: telecomitalia@pec.telecomitalia.it



OA/Nord Est.Development & Project Management

pag. 2/2

Si prega di citare nella risposta

N.: PNL14093943

Rif.Vs. del : 08/11/2021

Spett.le

Soc. Immobiliare VILLA DELLE ROSE SRL

VIA CRISTOFORO COLOMBO 93

29122 - PIACENZA - PC

Oggetto : Pratica n. PNL14093943 Opere di urbanizzazione complesso: Via IV Novembre - Comune di Pontenure (PC), PONTENURE - PC.

Si accetta il preventivo sopra riportato, per un importo pari a Euro 1.400,00 (IVA esclusa) completo di tutte le sue clausole e si effettuerà il pagamento al ricevimento della fattura corrispondente.

Data 14-04-2023
Firma per accettazione del Legale Rappresentante
Immobiliare Villa delle Rose S.R.L.

Dati necessari per la fatturazione(*)

Nome Cognome o Ragione Sociale: INNOBIUARE VILLA DELLE ROSE S.R.L.

Recapito Fattura Via/Piazza: VIA CRISTOFORO COLOMBO 93

CAP: 29122 Città: PIACENZA Provincia: PC

Codice Fiscale											Partita IVA														
				0	1	4	4	3	0	1	0	3	3	3	0	1	4	4	3	0	1	0	3	3	3

Indirizzo Email: info@immobiliarevilladellerose.com

SOLO PER CLIENTI SOGGETTI A FATTURAZIONE ELETTRONICA

Numero determina dirigenziale: del :

Codice CIG: Codice CUP:

Codice Ufficio / Codice Destinatario Privati - PEC: KRR.H.G.B9

Data di attivazione del Servizio Fatt.Elettronica: 05-12-2018

Split Payment: [] (barrare solo in caso di adesione alla scissione dei pagamenti ai fini dell'IVA)

Numero ODA: (solo per Clienti, Autostrade, RFI, ENI, ecc)

Telefono Fisso: Cell.: Fax (facoltativo):

Data Prevista Inizio Attivita: LUGLIO 2023

(*) nel caso di accettazione del preventivo

INFORMATIVA PRIVACY

Ai sensi dell'art.13 del D.Lgs.196/03, il c.d. Codice della privacy, Telecom Italia informa che i dati personali da Lei forniti per richiedere gli interventi in oggetto, verranno trattati da Telecom Italia stessa, direttamente o tramite terzi, ai soli fini della gestione delle richieste stesse. Il trattamento dei dati sarà effettuato manualmente (ad esempio, su supporto cartaceo) e/o attraverso strumenti informatici e telematici, con logiche di organizzazione ed elaborazione dei suoi dati correlate alle finalità sopra indicate e, comunque, in modo da garantire la sicurezza e la riservatezza dei dati e delle comunicazioni. Il Titolare del trattamento dei dati personali è Telecom Italia S.p.A., con sede in Via Gaetano Negri, 1 - 20123 Milano.

Il Responsabile del trattamento medesimo è domiciliato presso Telecom Italia S.p.A.

In relazione al trattamento dei dati, Lei potrà esercitare i diritti di cui all'art.7 del D.Lgs.196/03 rivolgendosi al suddetto Responsabile del trattamento. Allo stesso modo può chiedere l'origine dei dati, la correzione, l'aggiornamento o l'integrazione dei dati inesatti o incompleti, ovvero la cancellazione o il blocco per quelli trattati in violazione di legge, o ancora opporsi al loro utilizzo per motivi legittimi da evidenziare nella richiesta.

L'elenco aggiornato dei Responsabili è consultabile sui siti www.telecomitalia.it e www.tim.it, link privacy.

TIM S.p.A.

Sede legale: Via Gaetano Negri, 1 - 20123 Milano

Cod. Fisc./P. IVA e Iscrizione al Registro delle Imprese di Milano: 00488410010 - Iscrizione al Registro A.E.E. IT08020000000799

Capitale Sociale € 11.677.002.855,10 interamente versato Casella PEC: telecomitalia@pec.telecomitalia.it