


OGGETTO :
**LOTTIZZAZIONE
"VILLA DELLE ROSE ECOTRE"**

DOCUMENTO :
TAVOLA n. 15 SEZIONE STRADALE CON SOTTOSERVIZI


data 10/04/2023 Committente: **VILLA DELLE ROSE SRL**
Via Cristoforo Colombo, 93
29122 Piacenza

PROGETTISTI: **ARCH. GIORGIO CISINI** **GEOM. MARCO MERLI**
Via Campagna, 43 Via Gambarà, 2
29121 PIACENZA 29122 PIACENZA
c.f. CSNGRG63P19D150L c.f. MRLMRC57P13G535X

PLANIMETRIA STRADALE TIPO CON SOTTOSERVIZI
scala 1:25

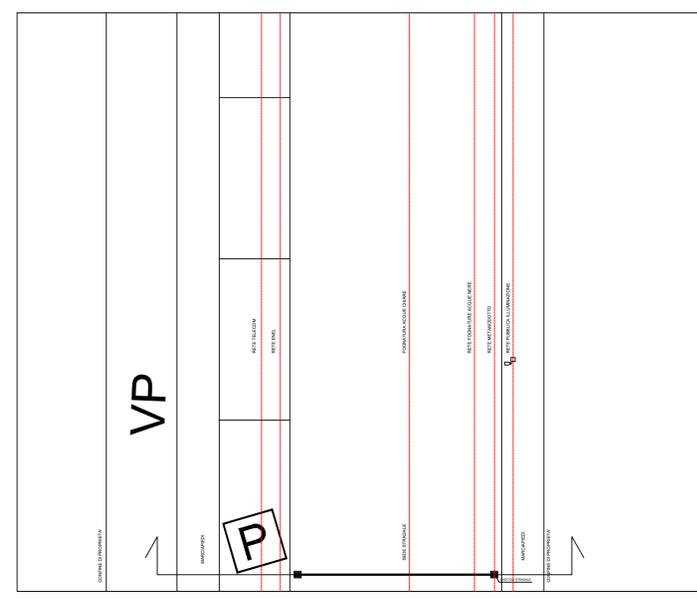

SEZIONE STRADALE TIPO CON SOTTOSERVIZI
SCALA 1 : 50

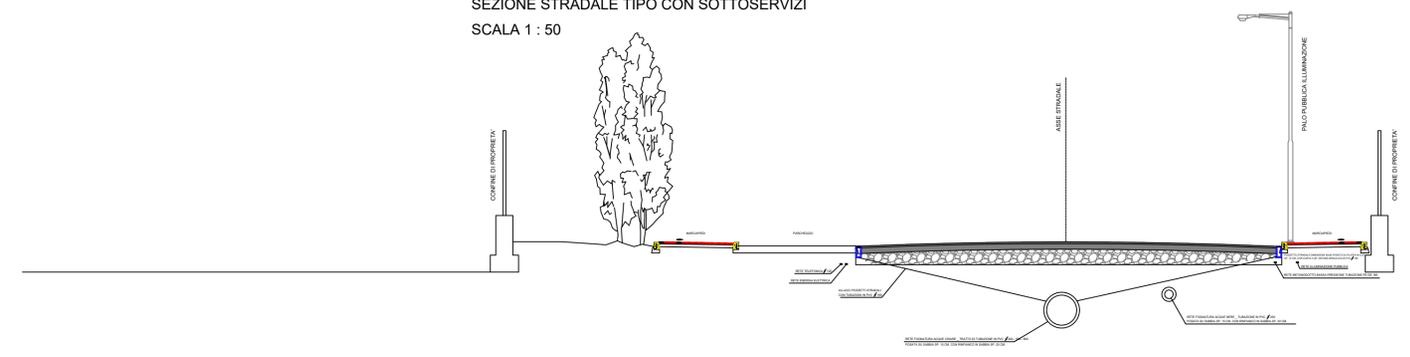

NOTA: PER SPECIFICHE TECNICHE, APPROFONDIMENTI E SPECIFICHE DI POSA VARIE TUBAZIONI SI VEDANO PARERI SOTTOSERVIZI ED ENTI