

OGGETTO :  
**LOTTIZZAZIONE  
"VILLA DELLE ROSE ECOTRE"**


DOCUMENTO :  
TAVOLA n. 7 bis

FOGNATURA ACQUE METEORICHE  
PLANIMETRIA DI PROGETTO

data 10/04/2023  
Committente: **VILLA DELLE ROSE SRL**  
Via Cristoforo Colombo, 93  
29122 Piacenza

PROGETTISTI: **ARCH. GIORGIO CISINI** **GEOM. MARCO MERLI**  
Via Campagna, 43  
29121 PIACENZA  
c.f. CSNGRG63P19D150L


Via Gambara, 2  
29122 PIACENZA  
c.f. MRLMRC57P13G535X

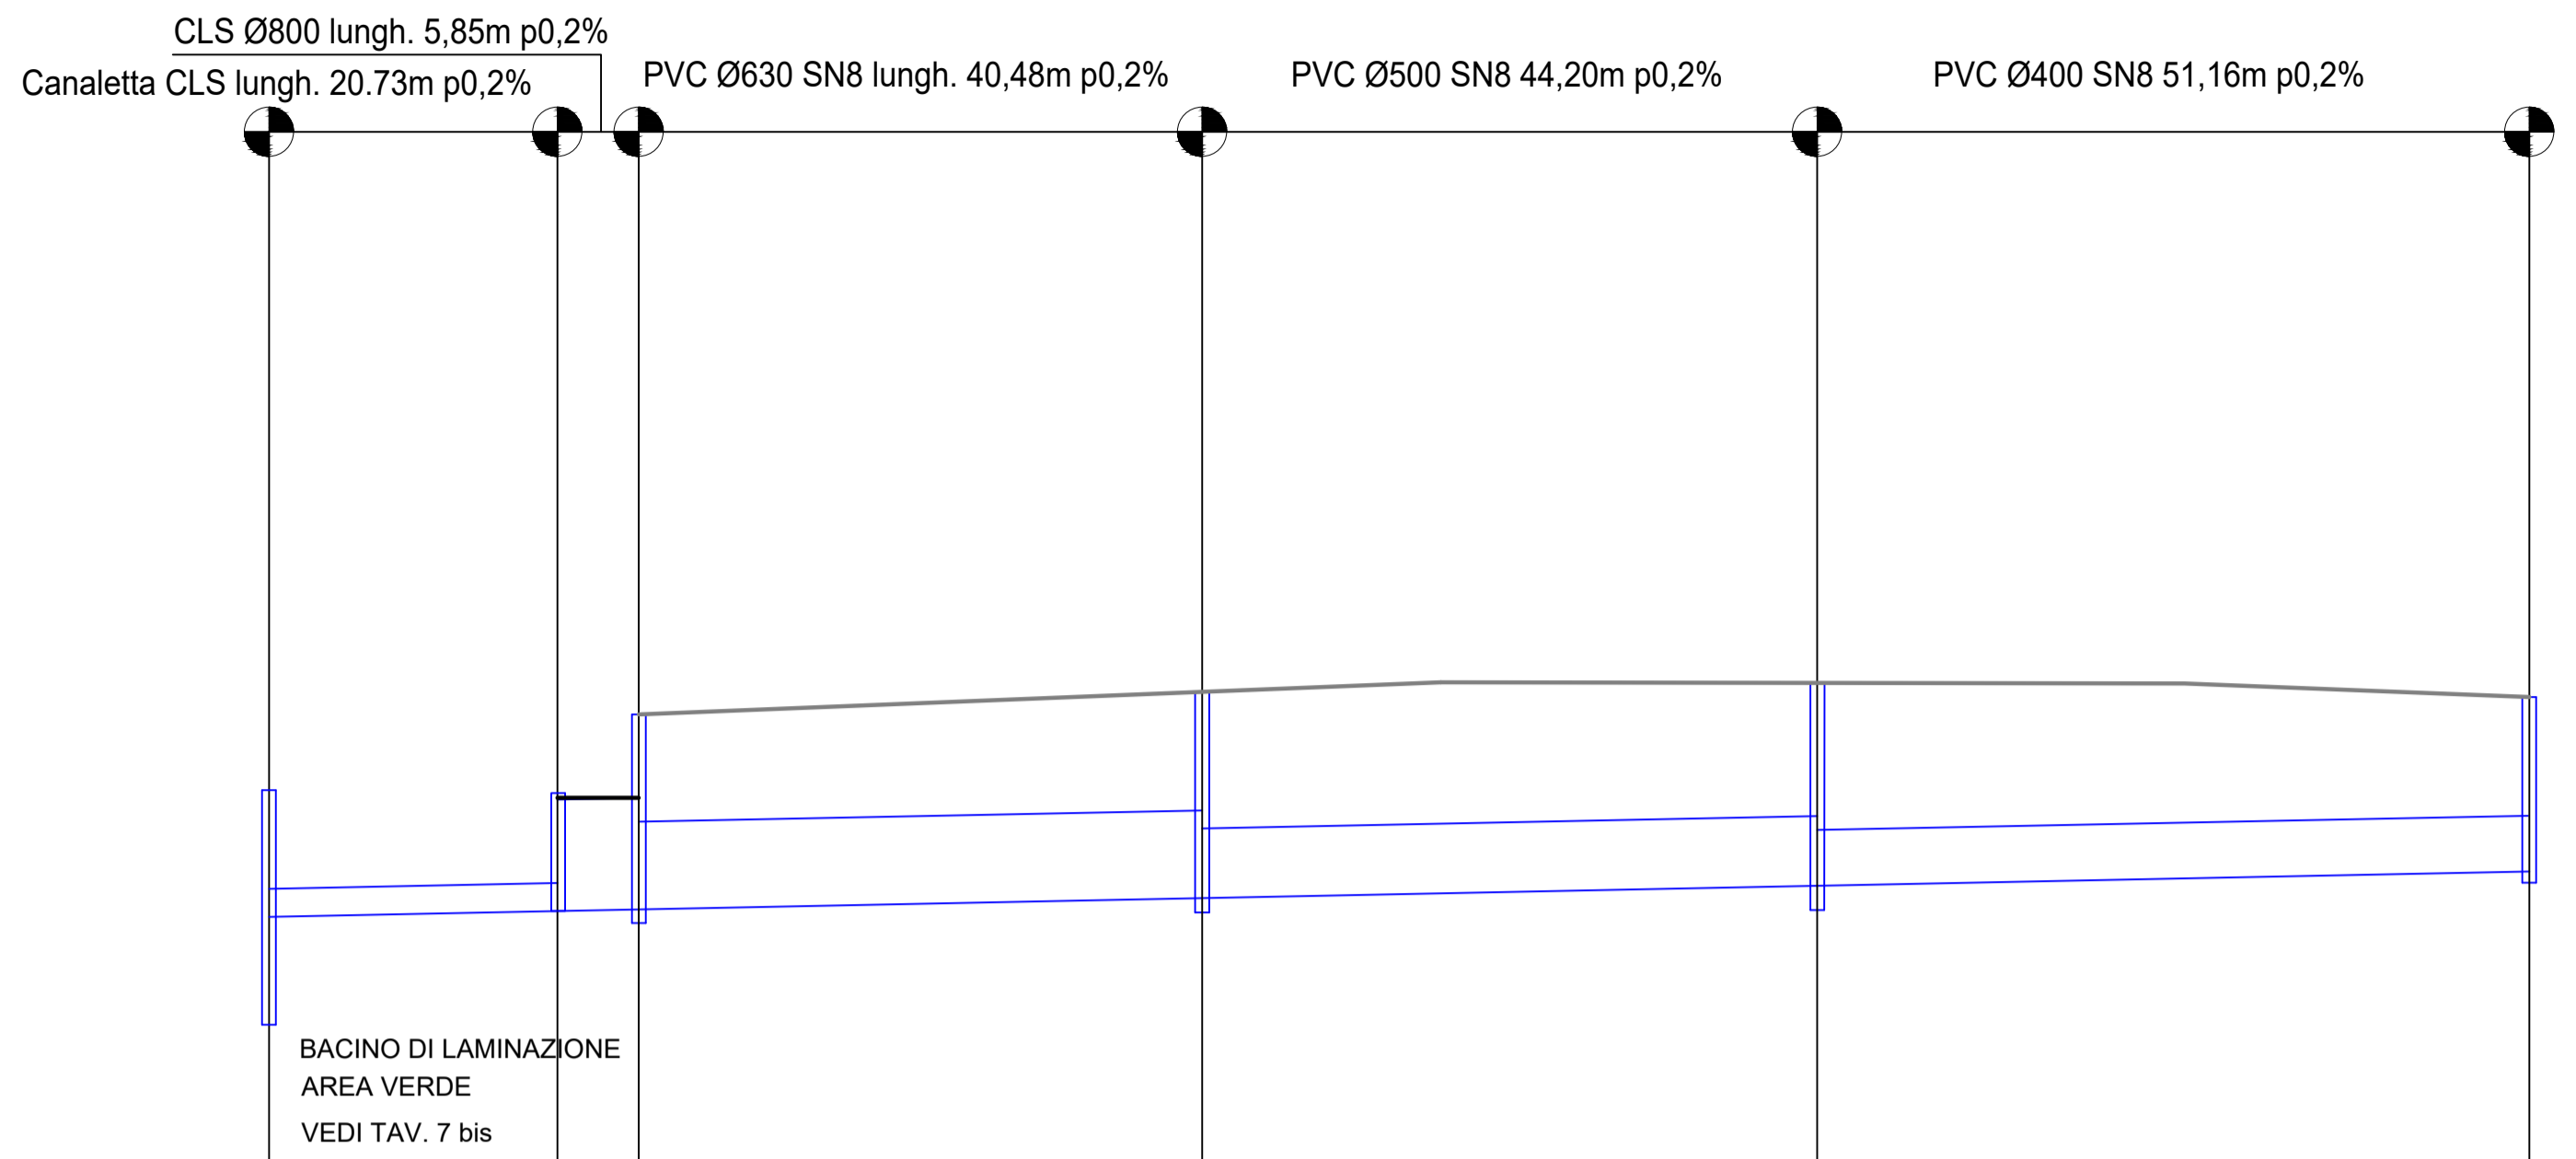

Scala altezze 1: 100  
Scala lunghezze 1: 1000

Q = 60.00 m s.l.m.

SEZIONI	L	M	E	G	H	I
DISTANZE PARZIALI		20.73	5.85	40.48	44.20	51.16
DISTANZE PROGRESSIVE	0.00	20.73	26.58	67.06	111.26	162.42
QUOTE TERRENO	65.56	65.61	66.21	66.37	66.44	66.34
QUOTE PROGETTO	64.76	64.80	64.81	64.69	64.98	65.09
MISURA DIRETTA	1.68	0.81	1.40	1.46	1.46	1.25

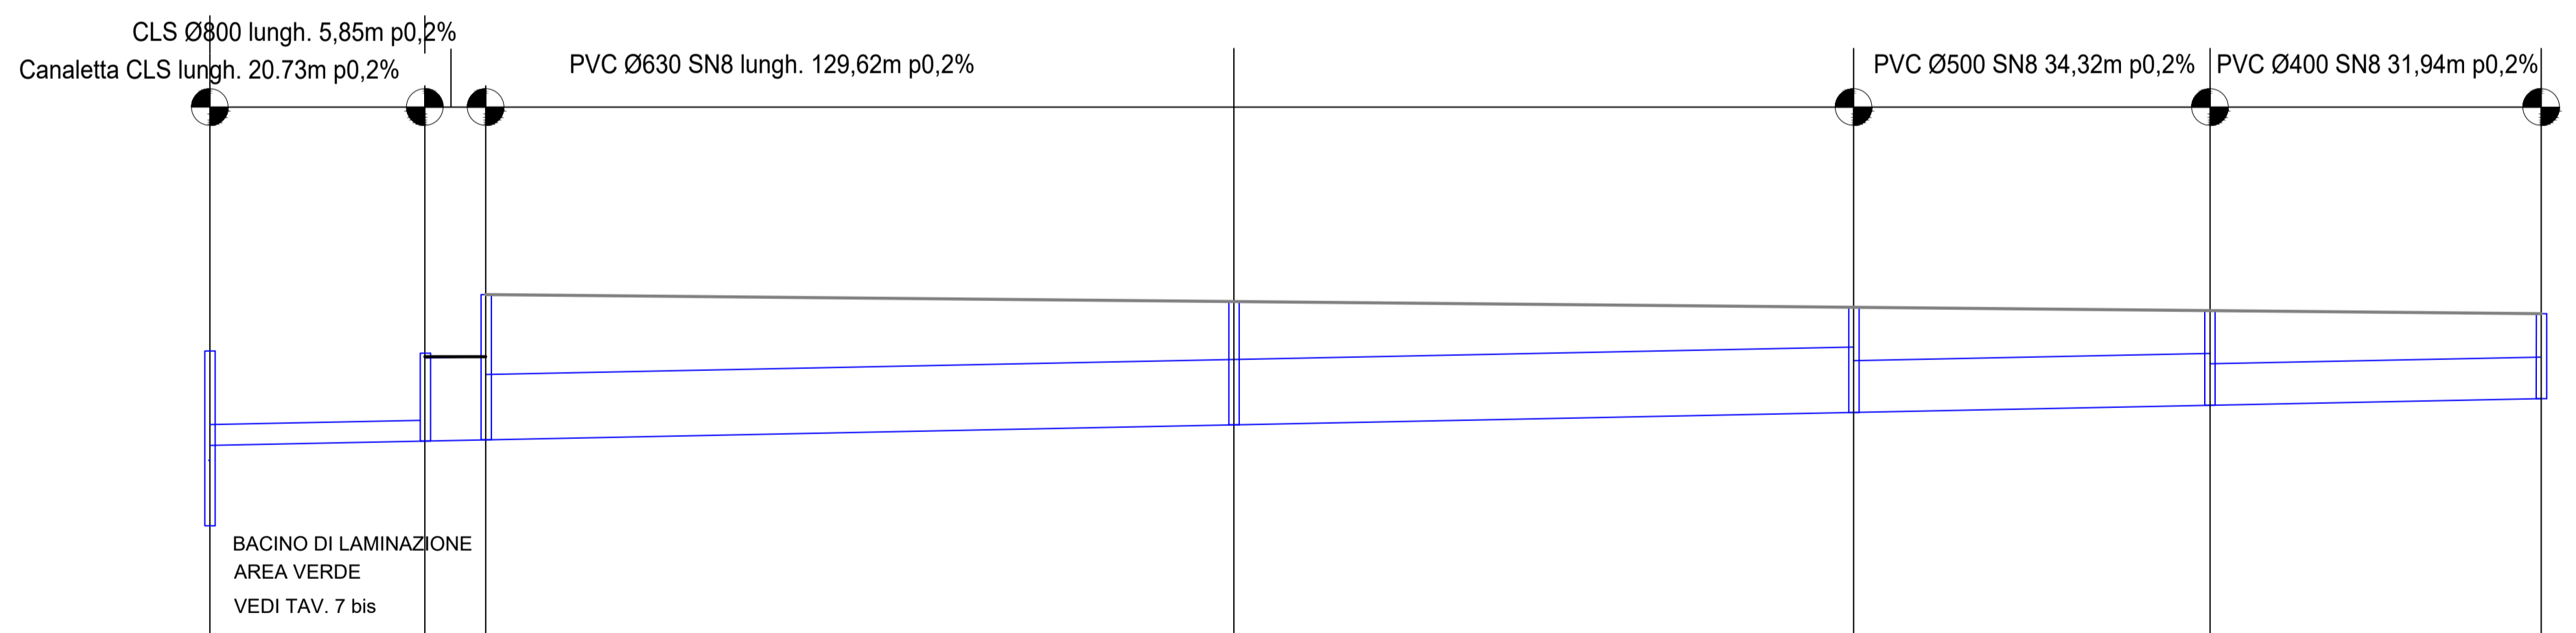

Scala altezze 1: 100  
Scala lunghezze 1: 1000

Q = 60.00 m s.l.m.

SEZIONI	L	M	E	D	C	B	A
DISTANZE PARZIALI		20.73	5.85	72.12	59.73	34.35	31.91
DISTANZE PROGRESSIVE	0.00	20.73	26.58	98.70	158.43	192.78	224.69
QUOTE TERRENO	65.56	65.61	66.21	66.15	66.09	66.06	66.03
QUOTE PROGETTO	64.76	64.80	64.81	64.96	65.08	65.15	65.21
MISURA DIRETTA	1.68	0.81	1.40	1.19	1.01	0.91	0.82