




PARTICOLARI COSTRUTTIVI

PLANIMETRIA BACINO D'INVASO - VERIFICA DEI VOLUMI

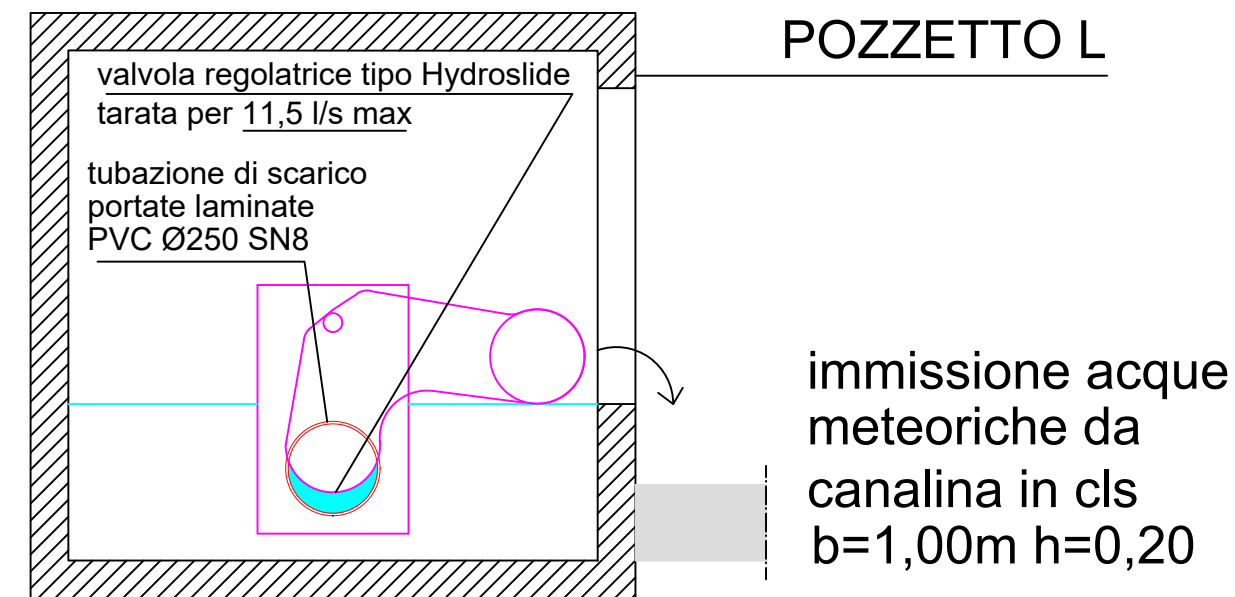


SFIORATORE IN RICETTORE SUPERFICIALE (SCALA 1:20)

POZZETTO DI IMMISSIONE CON CLAPET (SCALA 1:20)

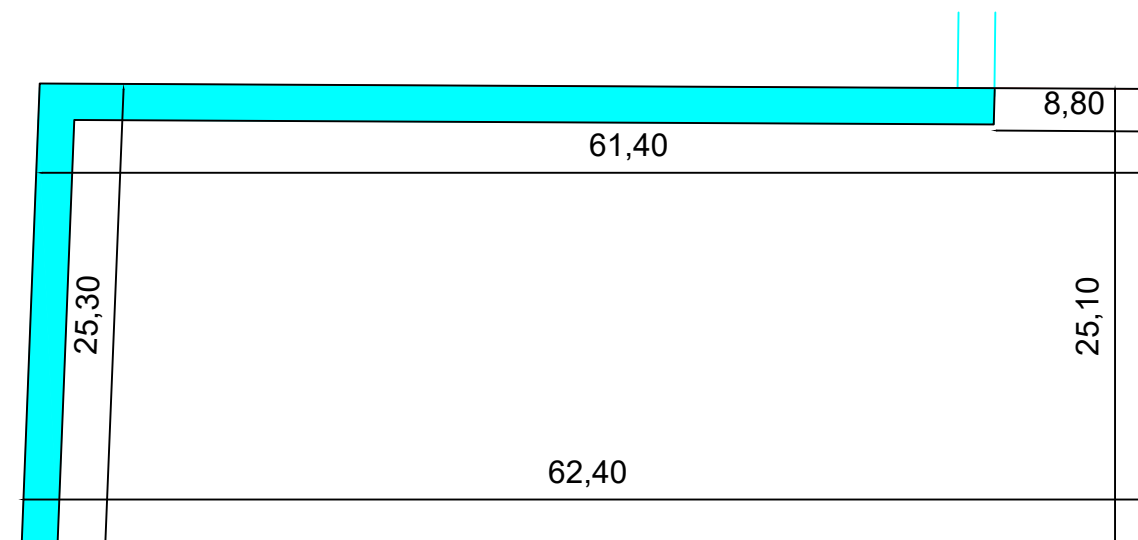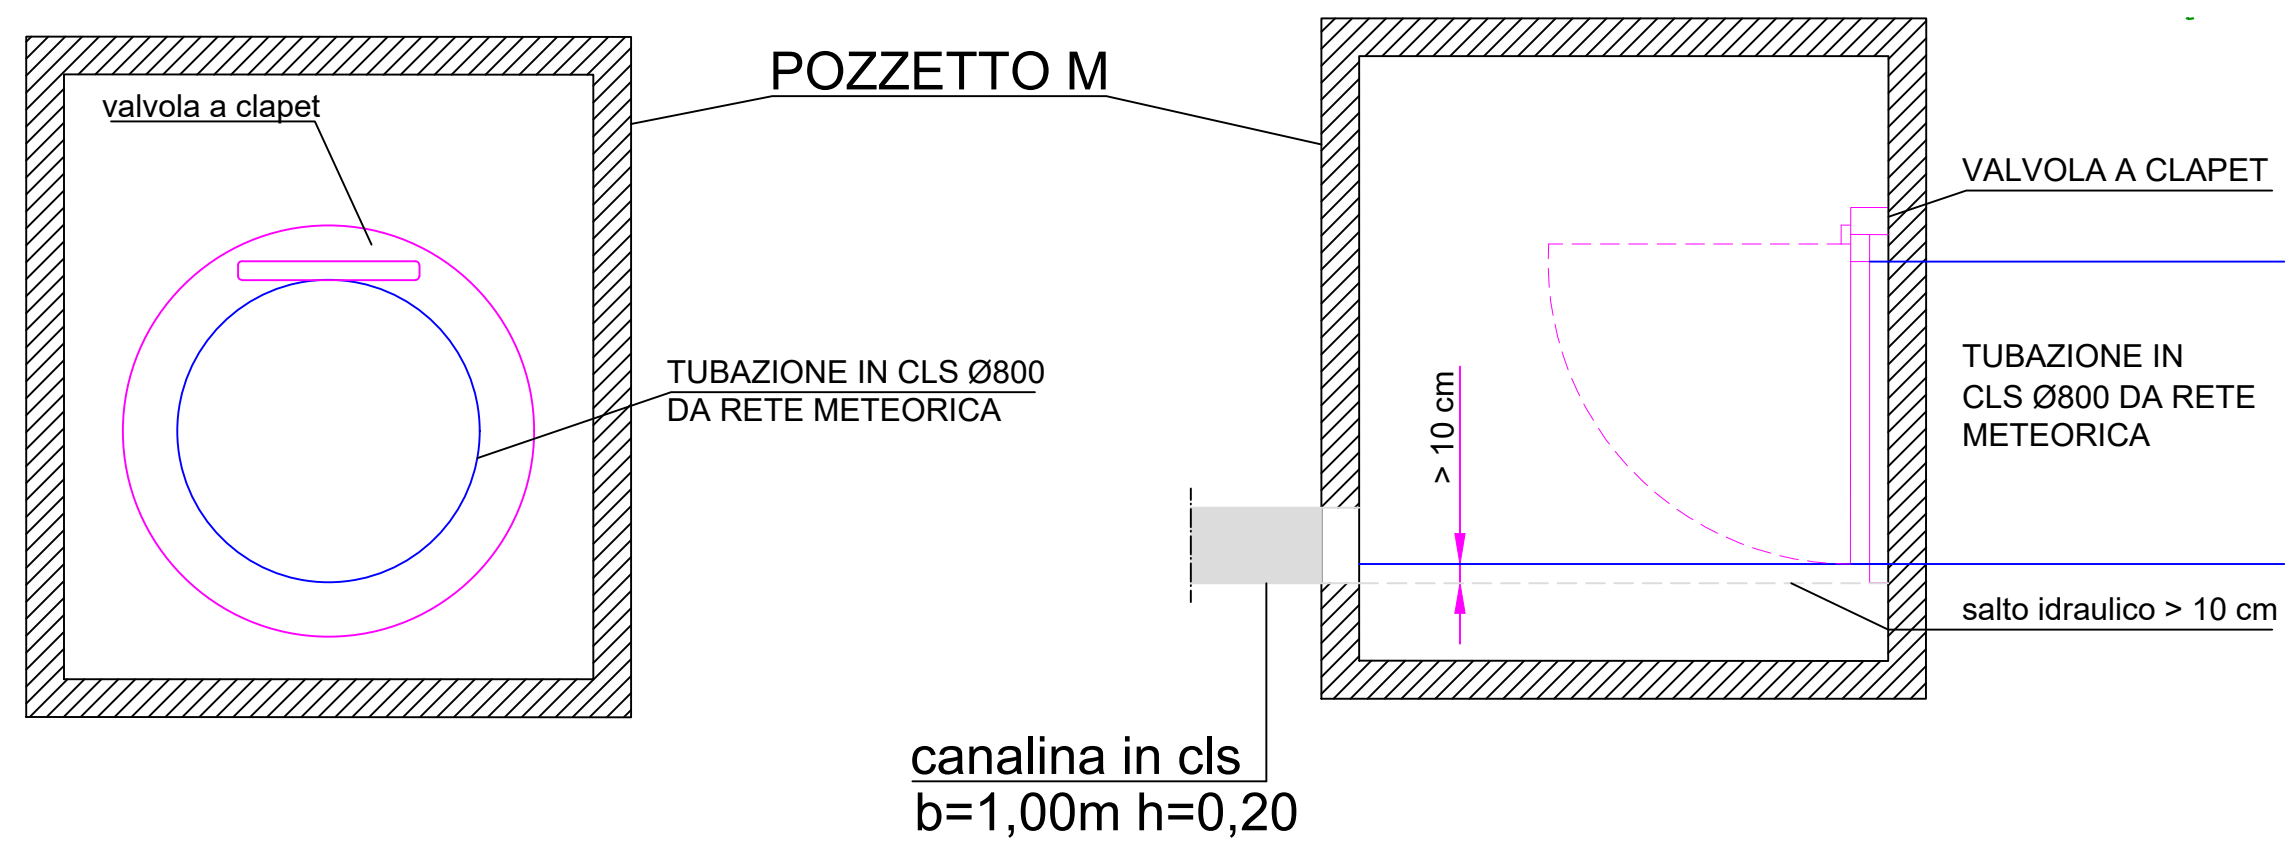

Calcolo del volume d'invaso
 Superficie U2B 1498,00 mq
 1498,00 mq x 0,55 hm = 823,90 mc > 822,49 mc
 considerando un ulteriore franco di sicurezza di 10 cm:
 1498,00 mq x 0,65 h = 973,70 mc > 822,49 mc

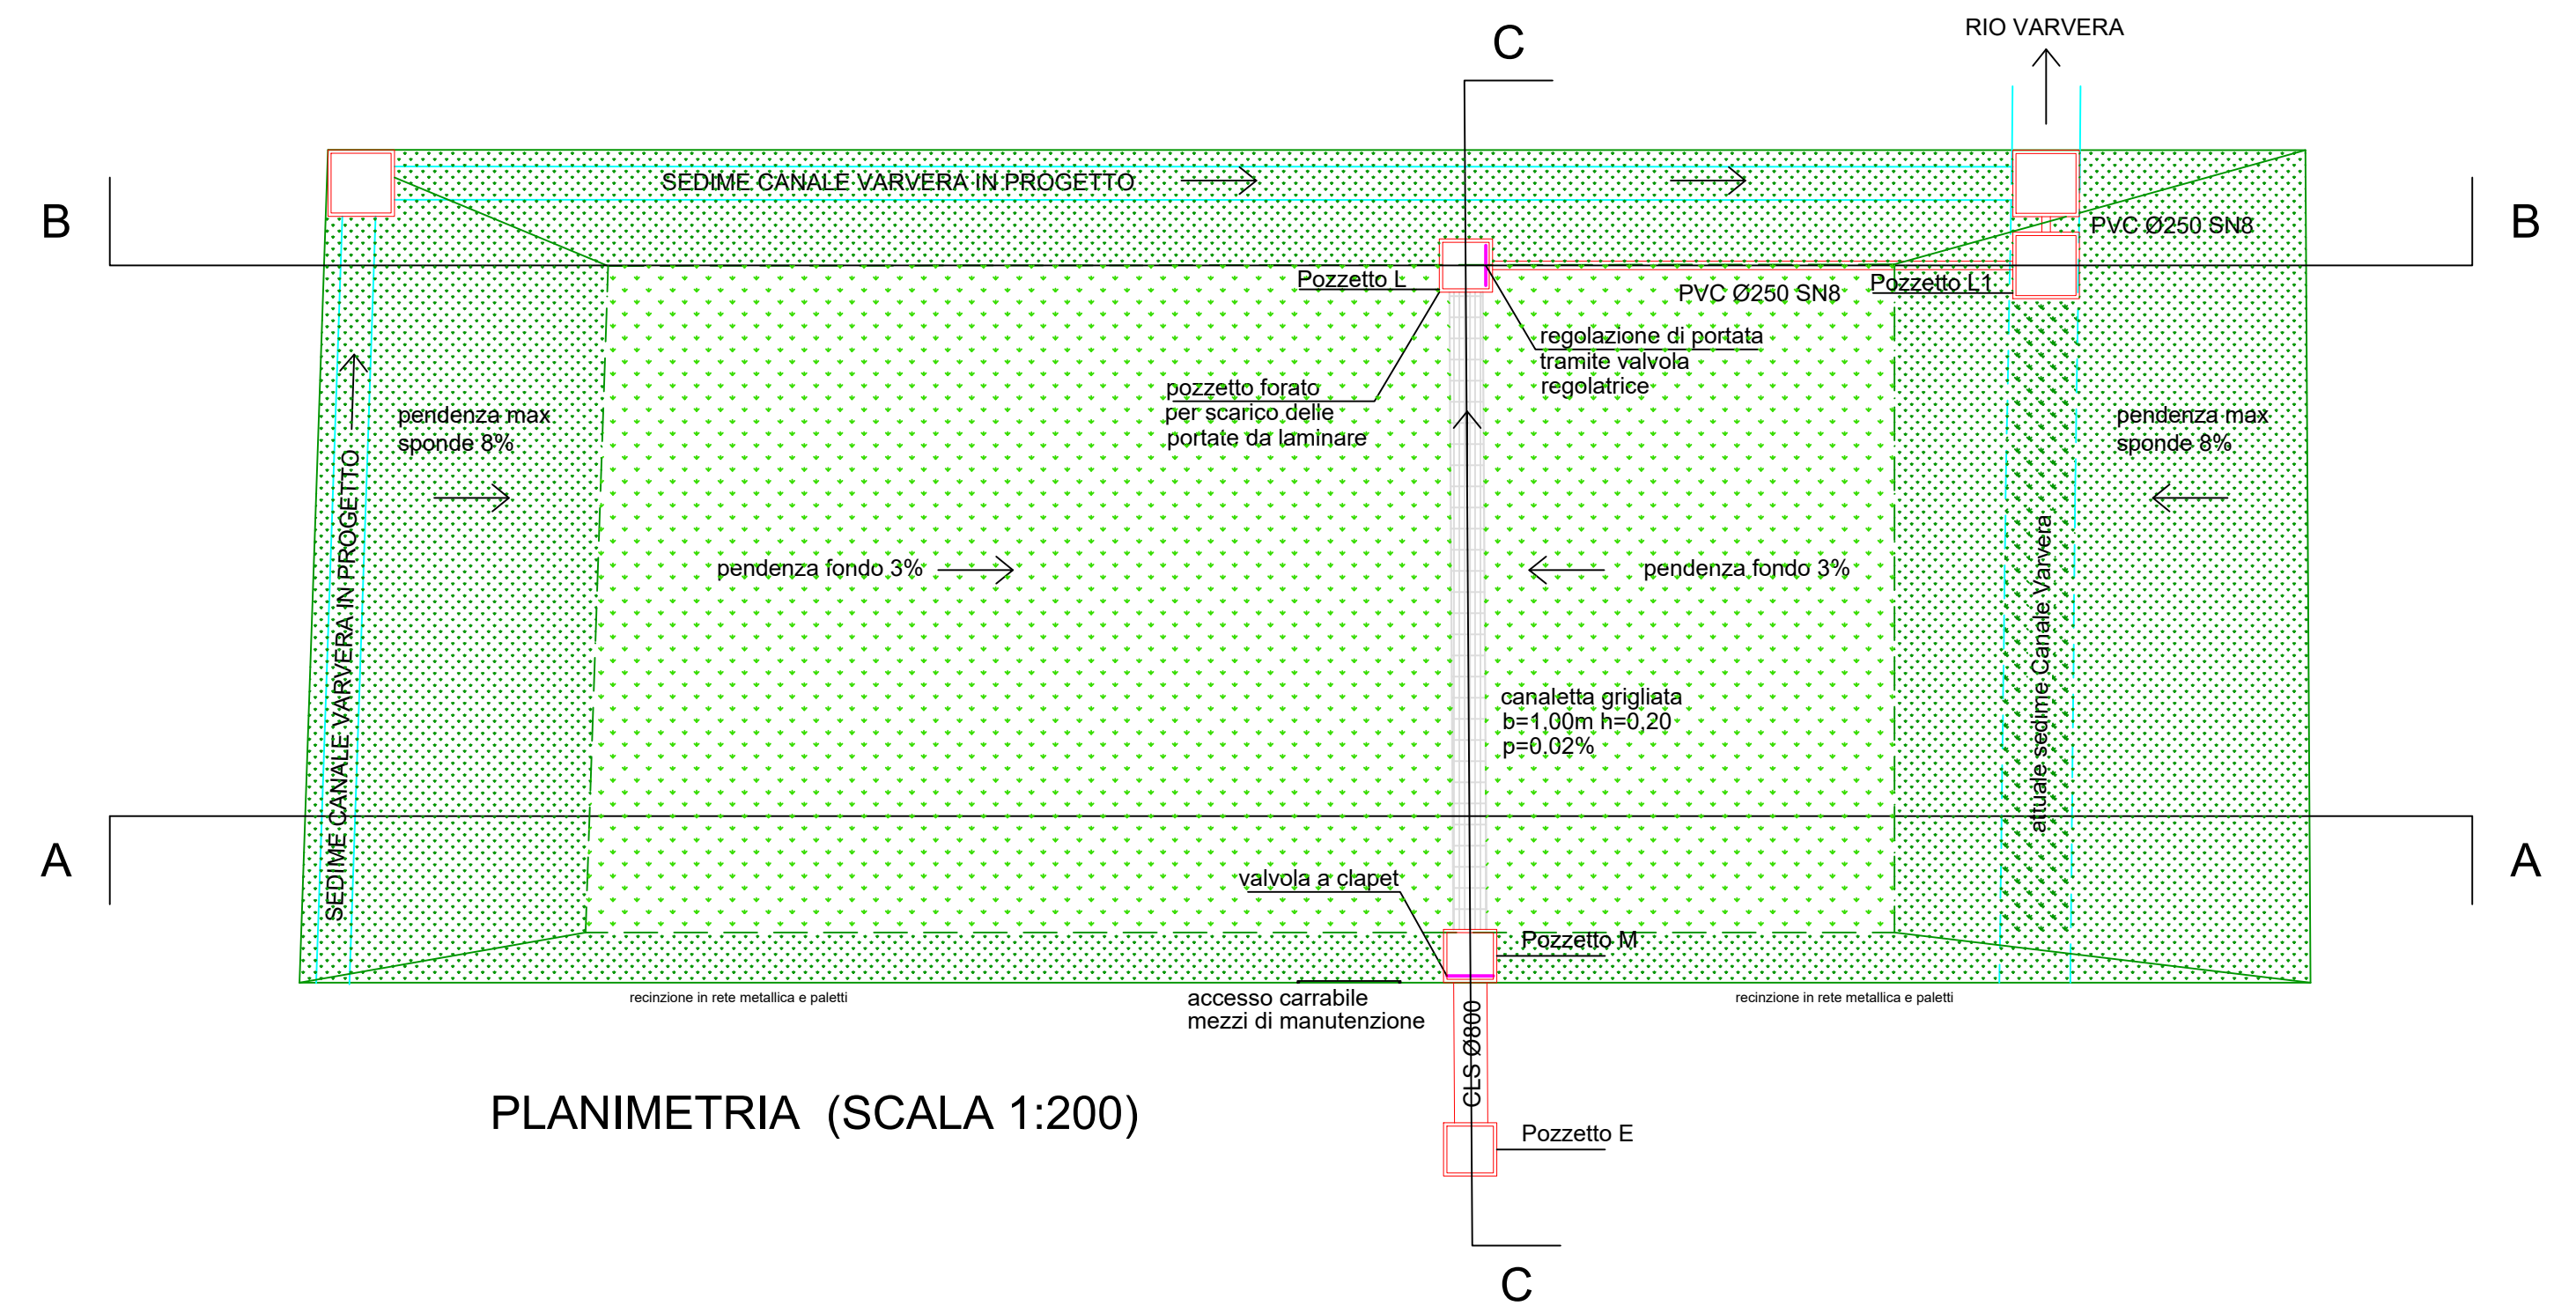

OGGETTO :
LOTTIZZAZIONE "VILLA DELLE ROSE ECOTRE"

DOCUMENTO :
 BACINO DI INVASO - PLANIMETRIA, SEZIONI E PARTICOLARI COSTRUTTIVI

TAVOLA n. 9

data 10/04/2023

Committente: **VILLA DELLE ROSE SRL**
 Via Cristoforo Colombo, 93
 29122 Piacenza

PROGETTISTI: **ARCH. GIORGIO CISINI** **GEOM. MARCO MERLI**
 Via Campagna, 43 Via Gambara, 2
 29121 PIACENZA 29122 PIACENZA
 c.f. CSNGRG63P19D150L c.f. MRLMRC57P13G535X

