


PLANIMETRIA GENERALE

scala 1 : 500

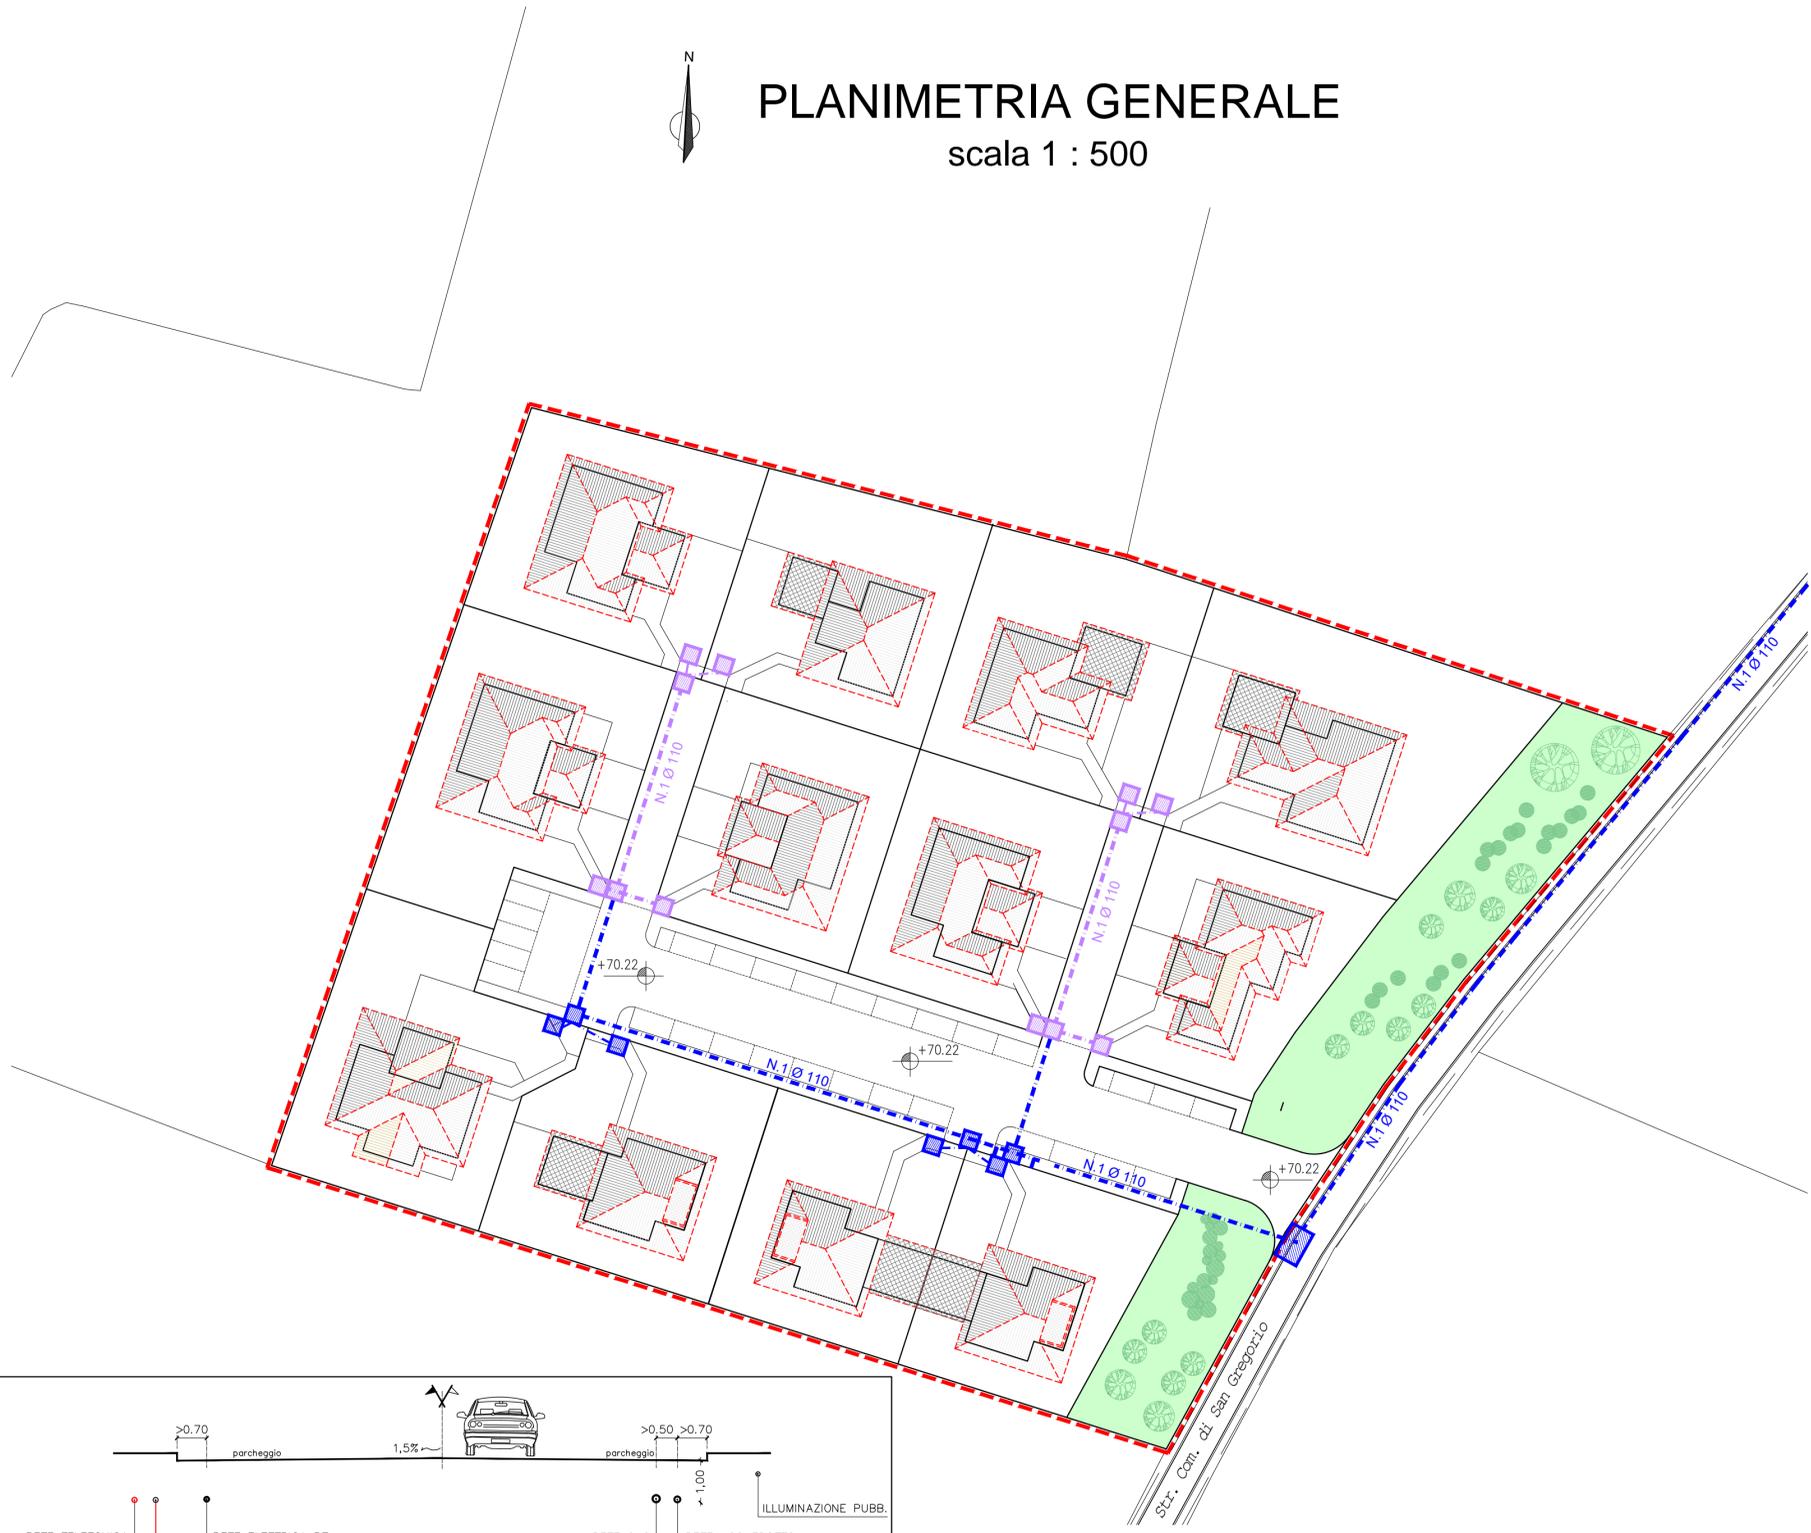

CAVIDOTTO FIBRA OTTICA	
Cavidotto per fibra ottica (1Ø110 Fx doppia parete)	
Pozzetto 50x50	
Pozzetto 90x70	
CAVIDOTTO FIBRA OTTICA in area privata	
Cavidotto per fibra ottica (1Ø110 Fx doppia parete)	
Pozzetto 50x50	

PROVINCIA DI PIACENZA
COMUNE DI PONTENURE

Piano Urbanistico Attuativo
AMBITO R2 Ovest
Variante Integrativa

Strada Comunale di San Gregorio a Pontenure (PC)

INTEGRAZIONE delle elaborazioni trasmesse in data 31-12-2021 - prot. nn. 10535 e 10536, in relazione alla richiesta pervenuta dal Comune di Pontenure in data 10-03-2023

Il presente documento **ANNULLA E SOSTITUISCE** l'analogo trasmesso in data 31-12-2021 "Tav. 11_0 - Reti tecnologiche - Rete Fibra Ottica"

PROGETTISTA :
 Firmato Elettronicamente
 (Ing. Giuseppe Mazzoni)

PROPRIETA'



02	03/03/2023	Variante Integrativa-Modif_Aree_Verdi_U2	/Mg/02	
00	06/07/2021	Emissione	/Mg/01	PRE
agg.	data	Descrizione Aggiornamenti	disegno	comm.

Richiedente: **O.E.P. S.r.l.**
 29010 PONTENURE (PC) - Via Papa Giovanni XXIII, n. 19

Progettista: **MAZZONI ING. GIUSEPPE**
 29121 PIACENZA (PC) - Viale dei Mille, n. 3 - TEL. 0523.315164 - FAX 0523.313798

Progetto: **P.U.A. AMBITO R2 Ovest - Variante_01**
 Strada Comunale di San Gregorio a Pontenure (PC)

Disegno: **Reti Tecnologiche**
Planimetria e Sezioni Rete Fibra Ottica

Numero: **11**

Data: 10/12/2021 Scala: 1: 500 File: Tav. 11_2_VAR - Reti Tecnologiche - Rete Fibra Ottica.dwg Revisione: **2_VAR**

LA PROPRIETA' DI QUESTO DISEGNO E' PROTETTA DALL'ART. 2575 DEL C.C. NONCHE' DALLA LEGGE 22 APRILE 1941 N° 663 SUL DIRITTO D'AUTORE.
 E' PROIBITA OGNI DUPLICAZIONE E PUBBLICAZIONE, ANCHE PARZIALE, NON AUTORIZZATA

