



# PLANIMETRIA GENERALE

scala 1 : 500

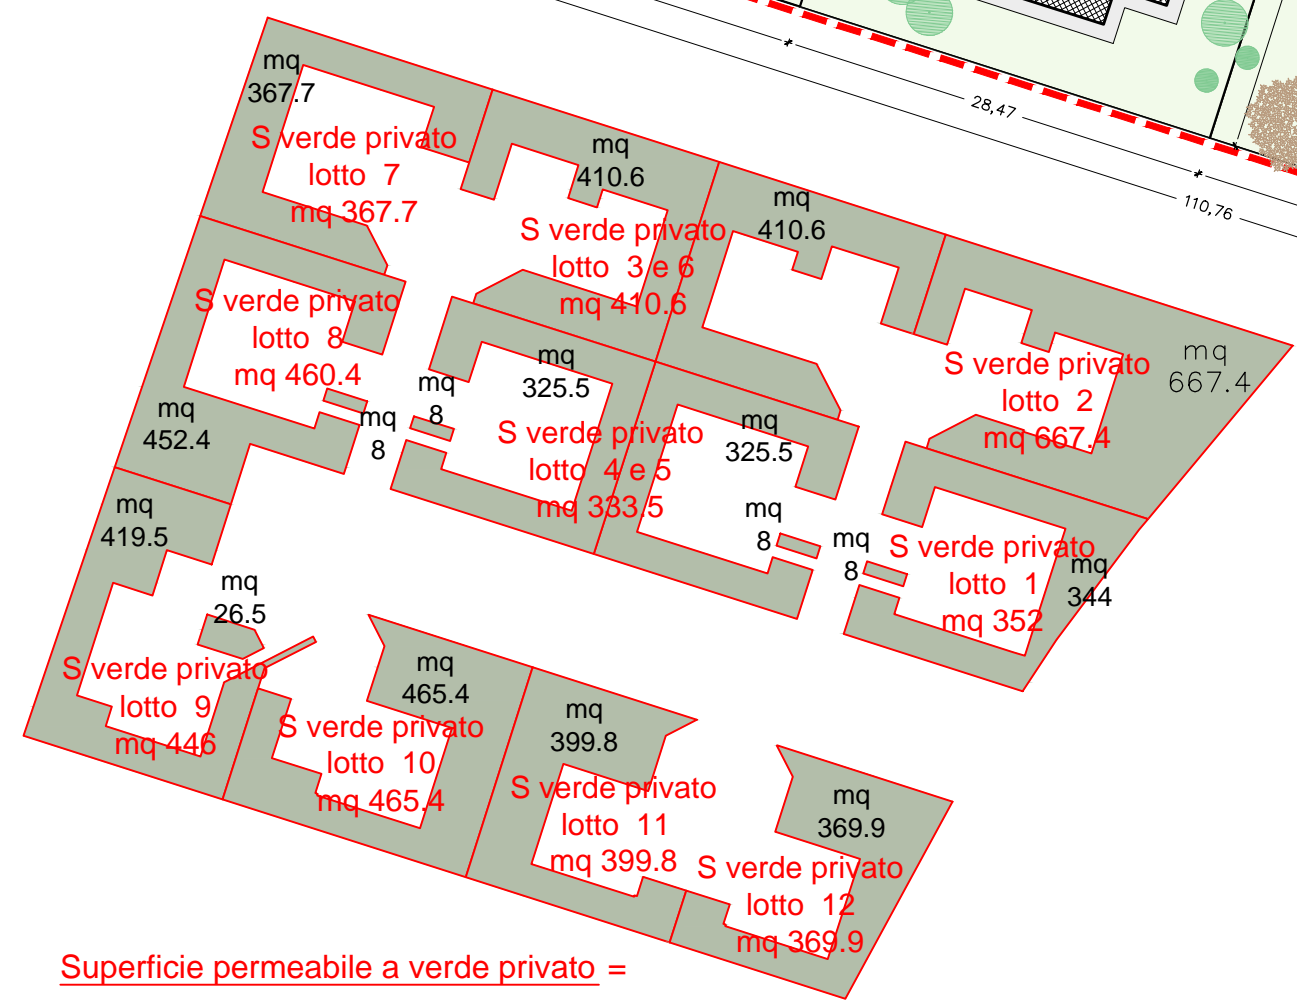

Superficie permeabile a verde privato =  
 $mq\ 352+667.4+(410.6 \times 2)+(333.5 \times 2)+367.7+460.4+446+465.4+399.8+369.9=$   
 $mq\ 352+667.4+821.2+667+367.7+460.4+446+465.4+399.8+369.9=$   
 $mq\ 5016.8$

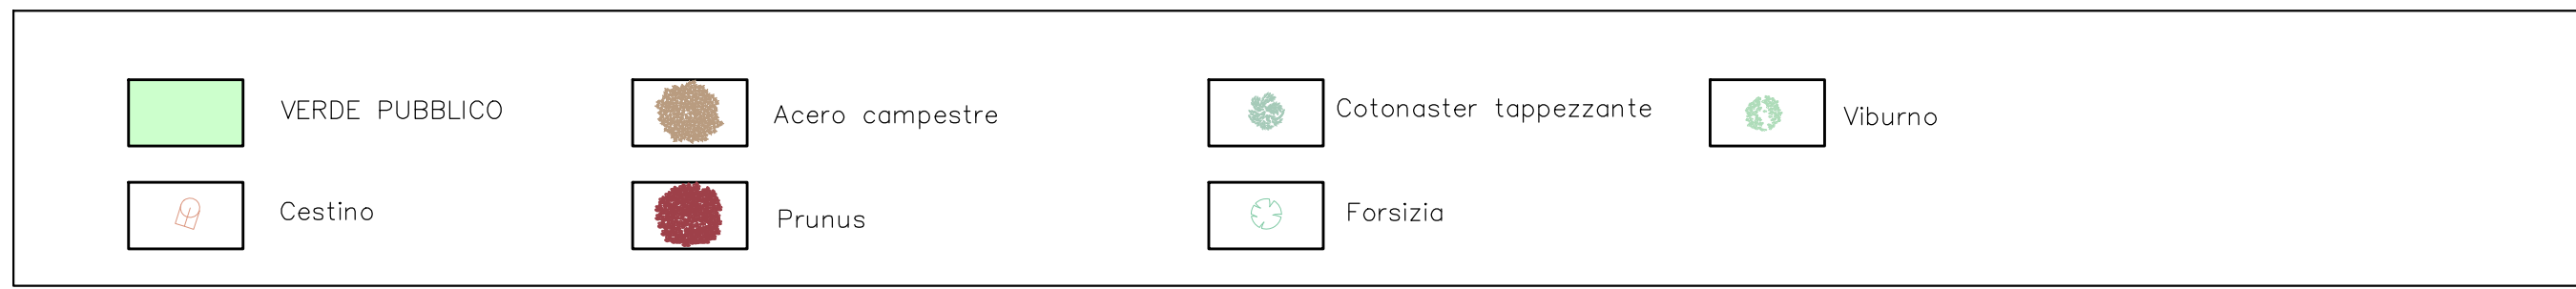

PROVINCIA DI PIACENZA  
 COMUNE DI PONTENURE

Piano Urbanistico Attuativo  
**AMBITO R2 Ovest**  
 Variante Integrativa

Strada Comunale di San Gregorio a Pontenure (PC)

INTEGRAZIONE delle elaborazioni trasmesse in data 31-12-2021 - prot. nn. 10535 e 10536, in relazione alla richiesta pervenuta dal Comune di Pontenure in data 10-03-2023

Il presente documento **ANNULLA E SOSTITUISCE** l'analogo trasmesso in data 31-12-2021 "Tav. 13\_0 - Sistemazione Aree a Verde ed Attrezzature"

PROGETTISTA :  
 Firmato Elettronicamente  
 (Ing. Giuseppe Mazzoni)

PROPRIETA'



agg.	data	Descrizione Aggiornamenti	disegno	comm.
02	03/03/2023	Variante Integrativa-Modif_Aree_Verdi_U2	/Mg/02	
00	06/07/2021	Emissione	/Mg/01	PRE

Richiedente: **O.E.P. S.r.l.**  
 29010 PONTENURE (PC) - Via Papa Giovanni XXIII, n. 19

Progettista: **MAZZONI ING. GIUSEPPE**  
 29121 PIACENZA (PC) - Viale dei Mille, n. 3 - TEL. 0523.315164 - FAX 0523.313798

Progetto: **P.U.A. AMBITO R2 Ovest**  
 Strada Comunale di San Gregorio a Pontenure (PC)

Disegno: **Sistemazione Aree a Verde ed Attrezzature**

Numero: **13**

Data: 10/12/2021 | Scala: 1: 500 | File: Tav. 13\_2\_VAR - Sistemazione Aree a Verde ed Attrezzature.dwg | Revisione: **2\_VAR**

LA PROPRIETA' DI QUESTO DISEGNO E' PROTETTA DALL'ART. 2575 DEL C.C. NONCHE' DALLA LEGGE 22 APRILE 1941 N° 663 SUL DIRITTO D'AUTORE.  
 E' PROIBITA OGNI DUPLICAZIONE E PUBBLICAZIONE, ANCHE PARZIALE, NON AUTORIZZATA