



OPERE EXTRA COMPARTO: RETI TECNOLOGICHE
 PLANIMETRIA FOGNATURA "ACQUE METEORICHE" IN STR. COM. DI SAN GREGORIO
 scala 1 : 1000

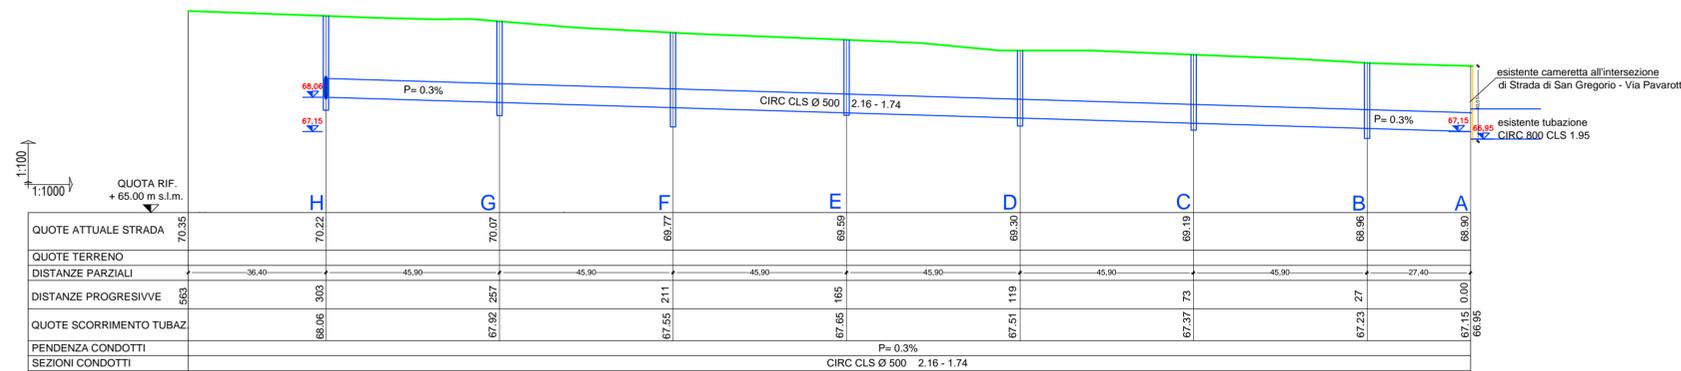

SEZIONE 2-2: OPERE EXTRA COMPARTO: RETI TECNOLOGICHE
 PROFILO FOGNATURA "ACQUE METEORICHE" IN STR. COM. DI SAN GREGORIO

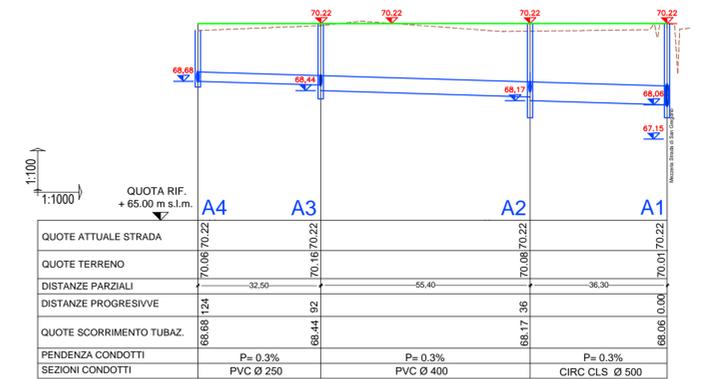

SEZIONE 1-1: OPERE EXTRA COMPARTO: RETI TECNOLOGICHE
 PROFILO FOGNATURA "ACQUE METEORICHE" IN STR. COM. DI SAN GREGORIO

PROVINCIA DI PIACENZA
 COMUNE DI PONTENURE

Piano Urbanistico Attuativo
AMBITO R2 Ovest
 Variante Integrativa

Strada Comunale di San Gregorio a Pontenure (PC)

INTEGRAZIONE delle elaborazioni trasmesse in data 31-12-2021 - prot. nn. 10535 e 10536, in relazione alla richiesta pervenuta dal Comune di Pontenure in data 10-03-2023

Il presente documento **ANNULLA E SOSTITUISCE** l'analogo trasmesso in data 31-12-2021 "Tav. 16_0 - Profili Area Intervento, Strade e Fognature"

PROGETTISTA:

Firmato Elettronicamente (Ing. Giuseppe Mazzone)

PROPRIETA'



02	03/03/2023	Variante Integrativa-Modif_Aree_Verdi_U2	/Mg/02	PRE
00	06/07/2021	Emissione	/Mg/01	PRE
agg.	data	Descrizione Aggiornamenti	disegno	comm.

Rich.  **O.E.P. S.r.l.**
 29010 PONTENURE (PC) - Via Papa Giovanni XXIII, n. 19

Progettista **MAZZONI ING. GIUSEPPE**
 29121 PIACENZA (PC) - Viale dei Mille, n. 3 - TEL. 0523.315164 - FAX 0523.313798

Progetto: **P.U.A. AMBITO R2 Ovest**
 Strada Comunale di San Gregorio a Pontenure (PC)

Disegno: **OPERE EXTRA COMPARTO**
Planimetria e Profili Fognatura "Acque Meteoriche"

Numero: **17**

Data: 10/12/2021 | Scala: 1:1000 | File: Tav.17_2_VAR Opere Extra Comparto Planimetria e Profili Fognatura "Acque Meteoriche".dwg | Revisione: **2_VAR**