


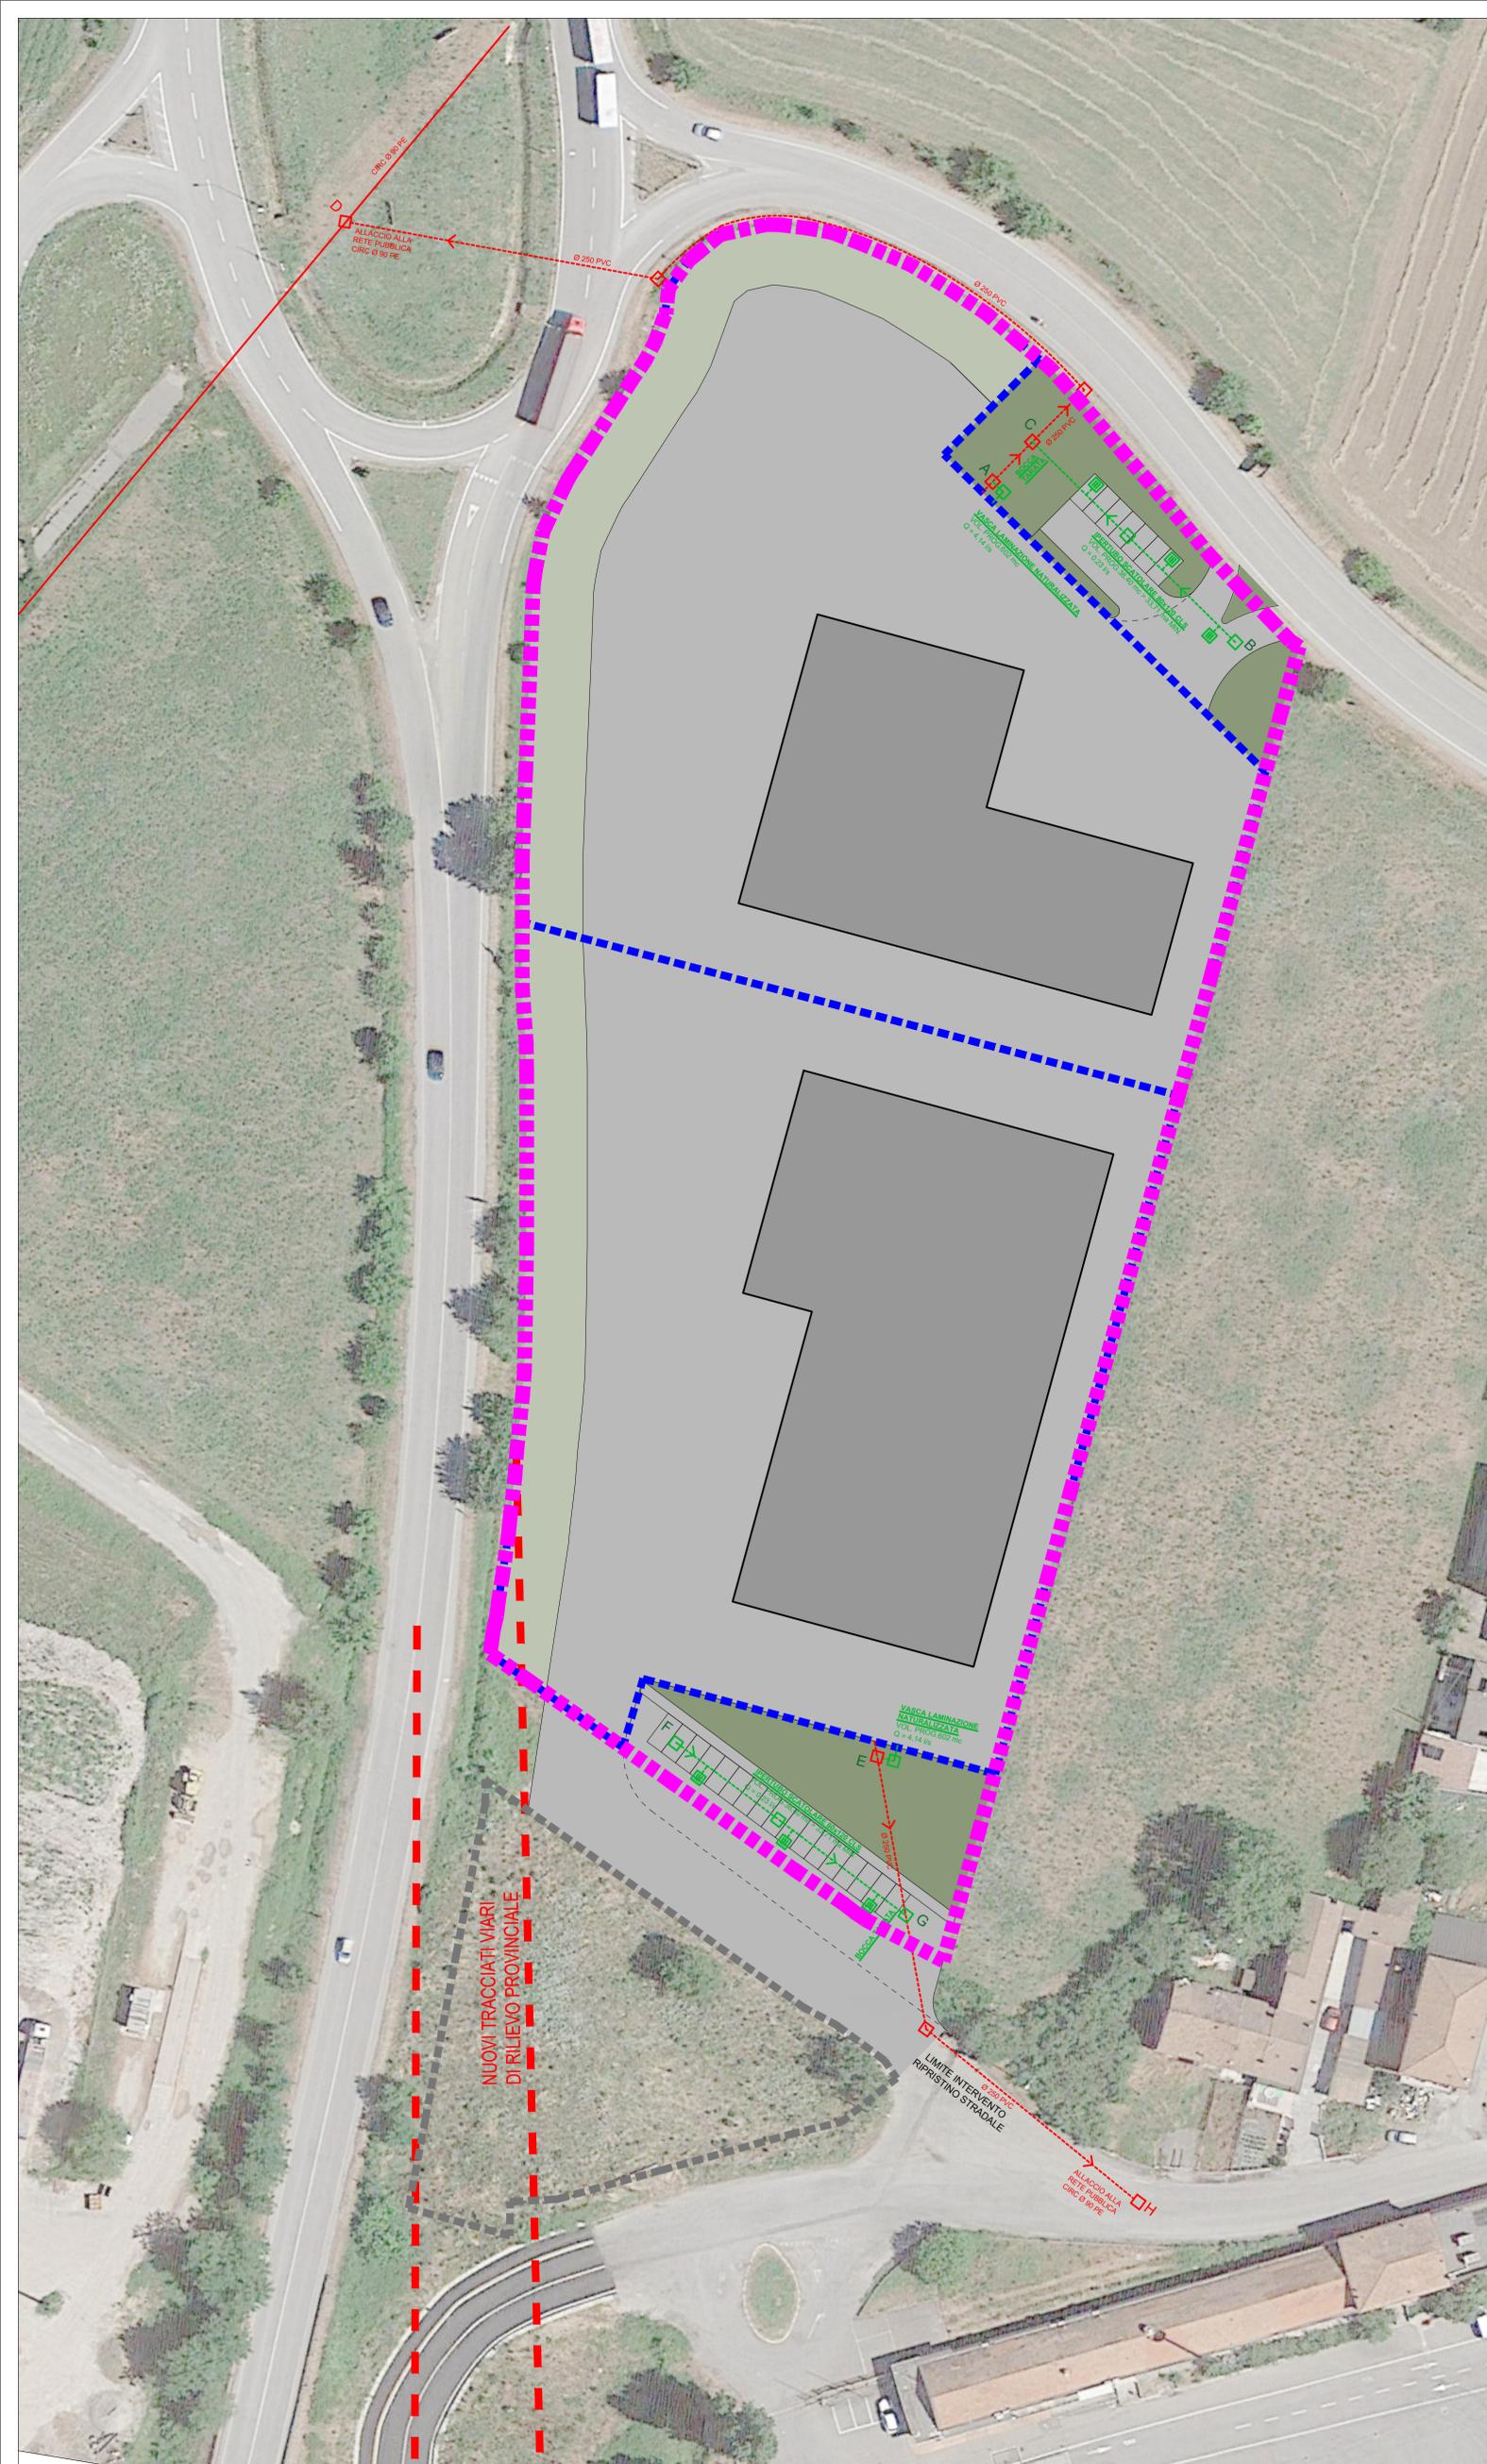

# LEGENDA

- PERIMETRO PIANO URBANISTICO ATTUATIVO
- PEREQUAZIONE TERRITORIALE
- PERIMETRO SUPERFICIE FONDIARIA
- RETE FOGNATURA NERA ESISTENTE
- RETE FOGNATURA CHIARA ESISTENTE
- RETE FOGNATURA NERA DI PROGETTO
- RETE FOGNATURA CHIARA DI PROGETTO
- CADITOIA STRADALE



COMUNE DI PONTENURE  
PROVINCIA DI PIACENZA

## PIANO URBANISTICO ATTUATIVO AMBITO P2

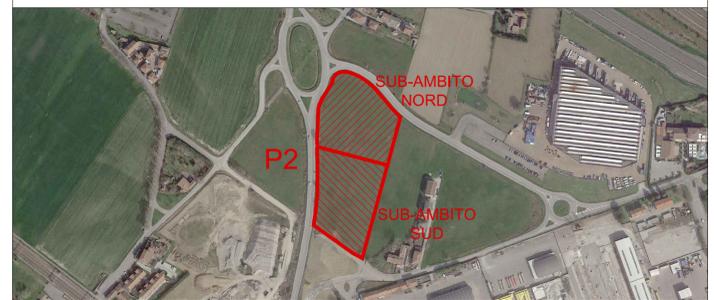


TAVOLA:

### SCHEMI RETE FOGNATURA

PROPRIETÀ:

**RAPACCIOLI LUIGI**  
nato a PIACENZA il 16/08/1970, CF RPCLGU70M16G535E

**IMAR S.R.L.**  
con sede in PIACENZA P.IVA. 01337100331

**ITALCOSTRUZIONI S.R.L.**  
con sede in PONTENURE P.IVA. 00344320338

FIRMA

PROGETTO E COORDINAMENTO:

**A2N STUDIO** ARCHITETTURA E URBANISTICA  
STUDIO ASSOCIATO ARCHITETTI  
ALESSANDRO MAESTRI, ANDREA ROSSI, NICOLA SOGNI  
SEDE LEGALE: VIALE MALTA, 8 29121, PIACENZA TEL. 0523.755457  
P.IVA: 01747220331 MAIL: INFO@A2NSTUDIO.IT WWW.A2NSTUDIO.IT

FIRMA

ST. PROG.	TIP. PRDG.	N. TAV.	TIP. DOC.	SCALA	REV.	DATA EMISSIONE	DIM mm
02	ARC	PUA_20	TAV	1:500	B	21.08.2023	630x700

I progettisti si riservano, a termini di legge, la proprietà del presente progetto. La riproduzione anche parziale è vietata.