



LEGENDA


- PERIMETRO PIANO URBANISTICO ATTUATIVO
- PERIMETRO SUPERFICIE FONDARIA
- INDIVIDUAZIONE AREE EXTRA COMPARTO
- STANDARD DI CESSIONE: VERDE PUBBLICO
- MARCIAPIEDI
- PARCHEGGI

PROGETTO DI AMBIENTALIZZAZIONE

Rt.	Foglie e fiori	Parte:	Essenza arborea	Rt.	Essenza arborea
			Acer Carpatese		Quercus vulgaris L. (Quercia)
			Aulus Glaberrima		Laburnum Anagyroides Medicea
			Corylus Sativa (non bastarda)		Sambucus Nigra L. (Samburo Nero)
			Cornus Siliquastrum		Cornus mas L. (Corniola)
			Fraxinus Ornus		
			Prunella Sida (Piscinella)		
			Salix Alba		

SCELTA DEL SESTO D'IMPIANTO E DEL MODELLO COLTURALE Filare singolo e doppio

Il sesto d'impianto ed il modello colturale sono stati progettati per ottenere il più possibile una funzione naturalistica. Le distanze sono state calcolate in modo da avere per le essenze principali un sesto relativamente ampio e invece per la totalità dell'intervento una densità abbastanza elevata. La disposizione delle essenze è stata progettata per permettere l'azione miglioratrice delle specie di accompagnamento sul terreno e per creare il più possibile una variabilità ambientale. Si prevede la piantumazione partendo con un doppio filare alternato distanziati di 5,00 metri l'uno dall'altro, i due filari sono distanziati di 7,50 metri.


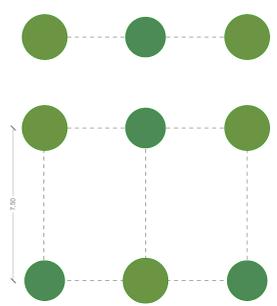


LIMITO INTERVENTO

COLLEGAMENTO CON MARCIAPIEDE ESISTENTE

PROSECUZIONE DI VIA L. PAVAROTTI

PISTA CICLABILE A RASO

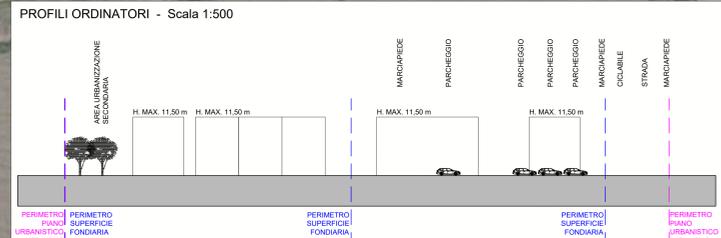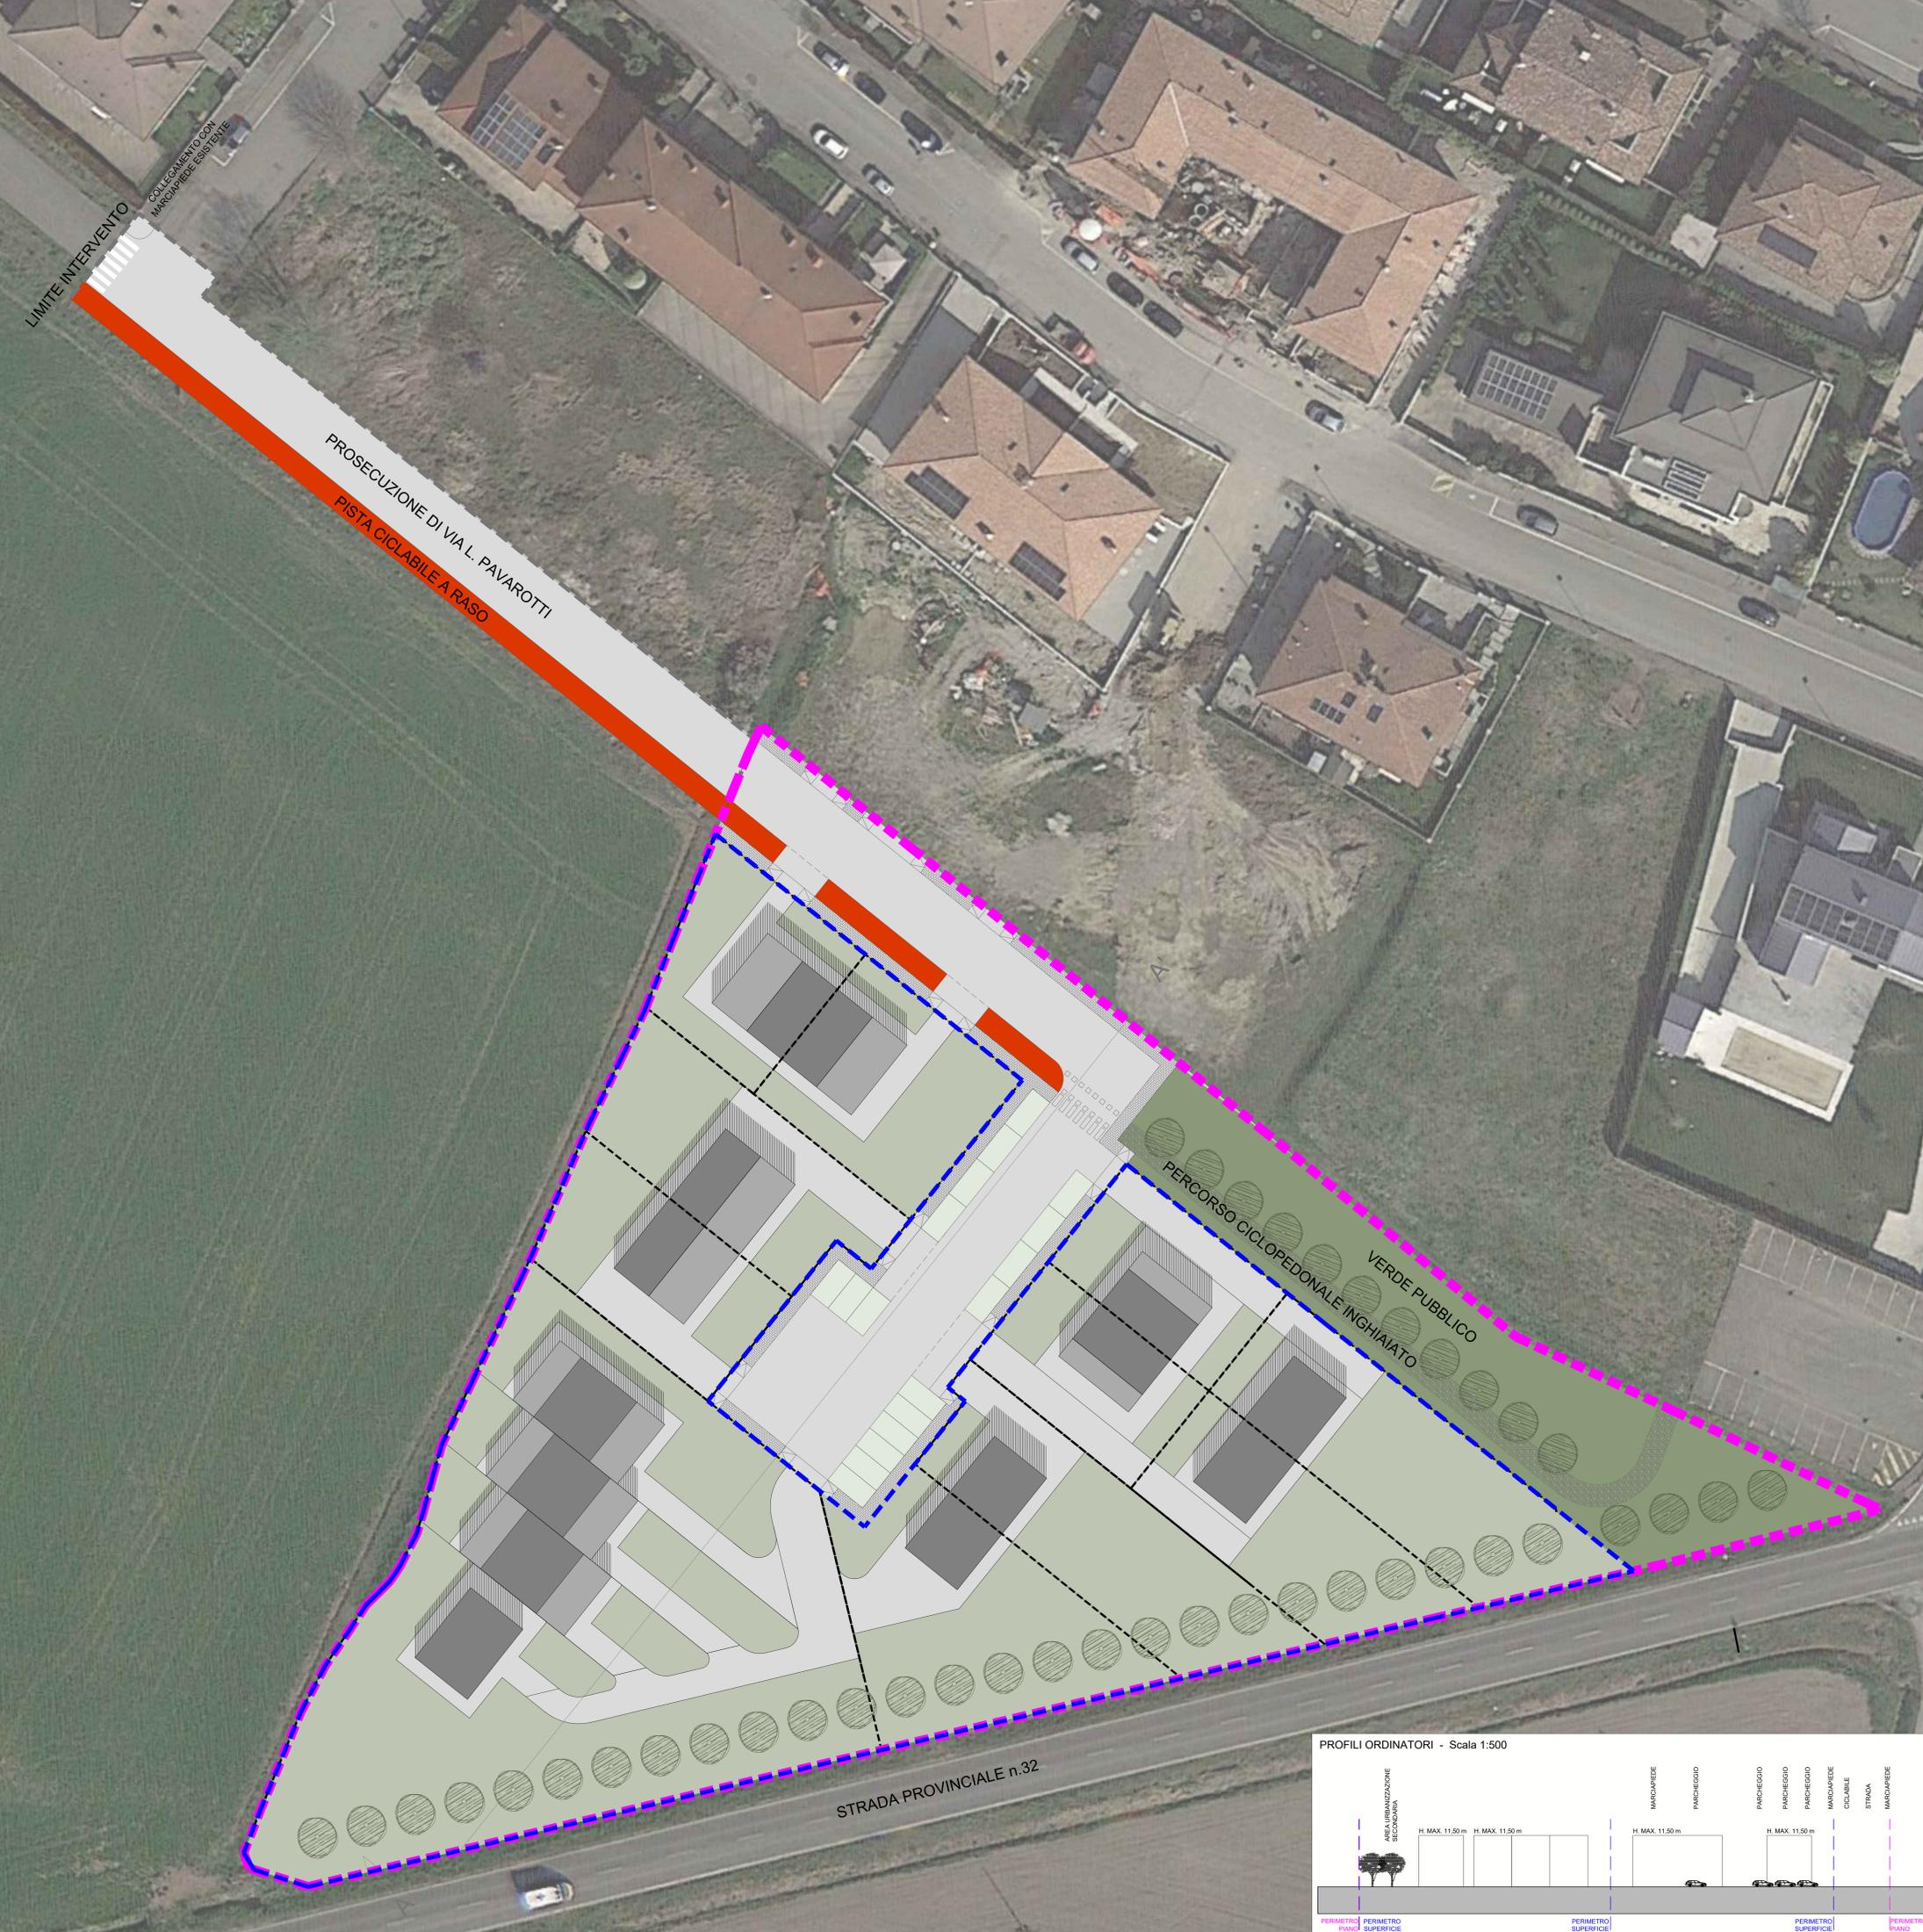

COMUNE DI PONTENURE PROVINCIA DI PIACENZA

PIANO URBANISTICO ATTUATIVO AMBITO R2 - COMPARTO EST



TAVOLA: PLANIVOLUMETRICO, SISTEMAZIONE AMBIENTALE E PROFILI ORDINATORI		
PROPRIETA': SCARAVELLA S.A.S. <small>DI LAURA SCARAVELLA E C. con sede in Pontenure (PC), P.IVA 01249390335</small>		FIRMA
PROGETTO E COORDINAMENTO: A2N STUDIO <small>STUDIO ASSOCIATO ARCHITETTI ALESSANDRO MAESTRI, ANDREA ROSSETTI, NICOLA SUGNI</small> ARCHITETTURA E URBANISTICA <small>SEDE LEGALE: VIA COLOMBO, 33 29122, PIACENZA TEL. 0523.715457 P.IVA 01147220331 MAIL: INFO@A2NSTUDIO.IT WWW.A2NSTUDIO.IT</small>		FIRMA
ST. PROG.	PP. PROG.	IN. FAS.
02	ARC	PUA_15
TAV.		1:250
REV.		B
DATA EMISSIONE		21.08.2023
DIM./mm		100X594
I progettati si riservano, ai termini di legge, la proprietà del presente progetto. La riproduzione anche parziale è vietata.		