


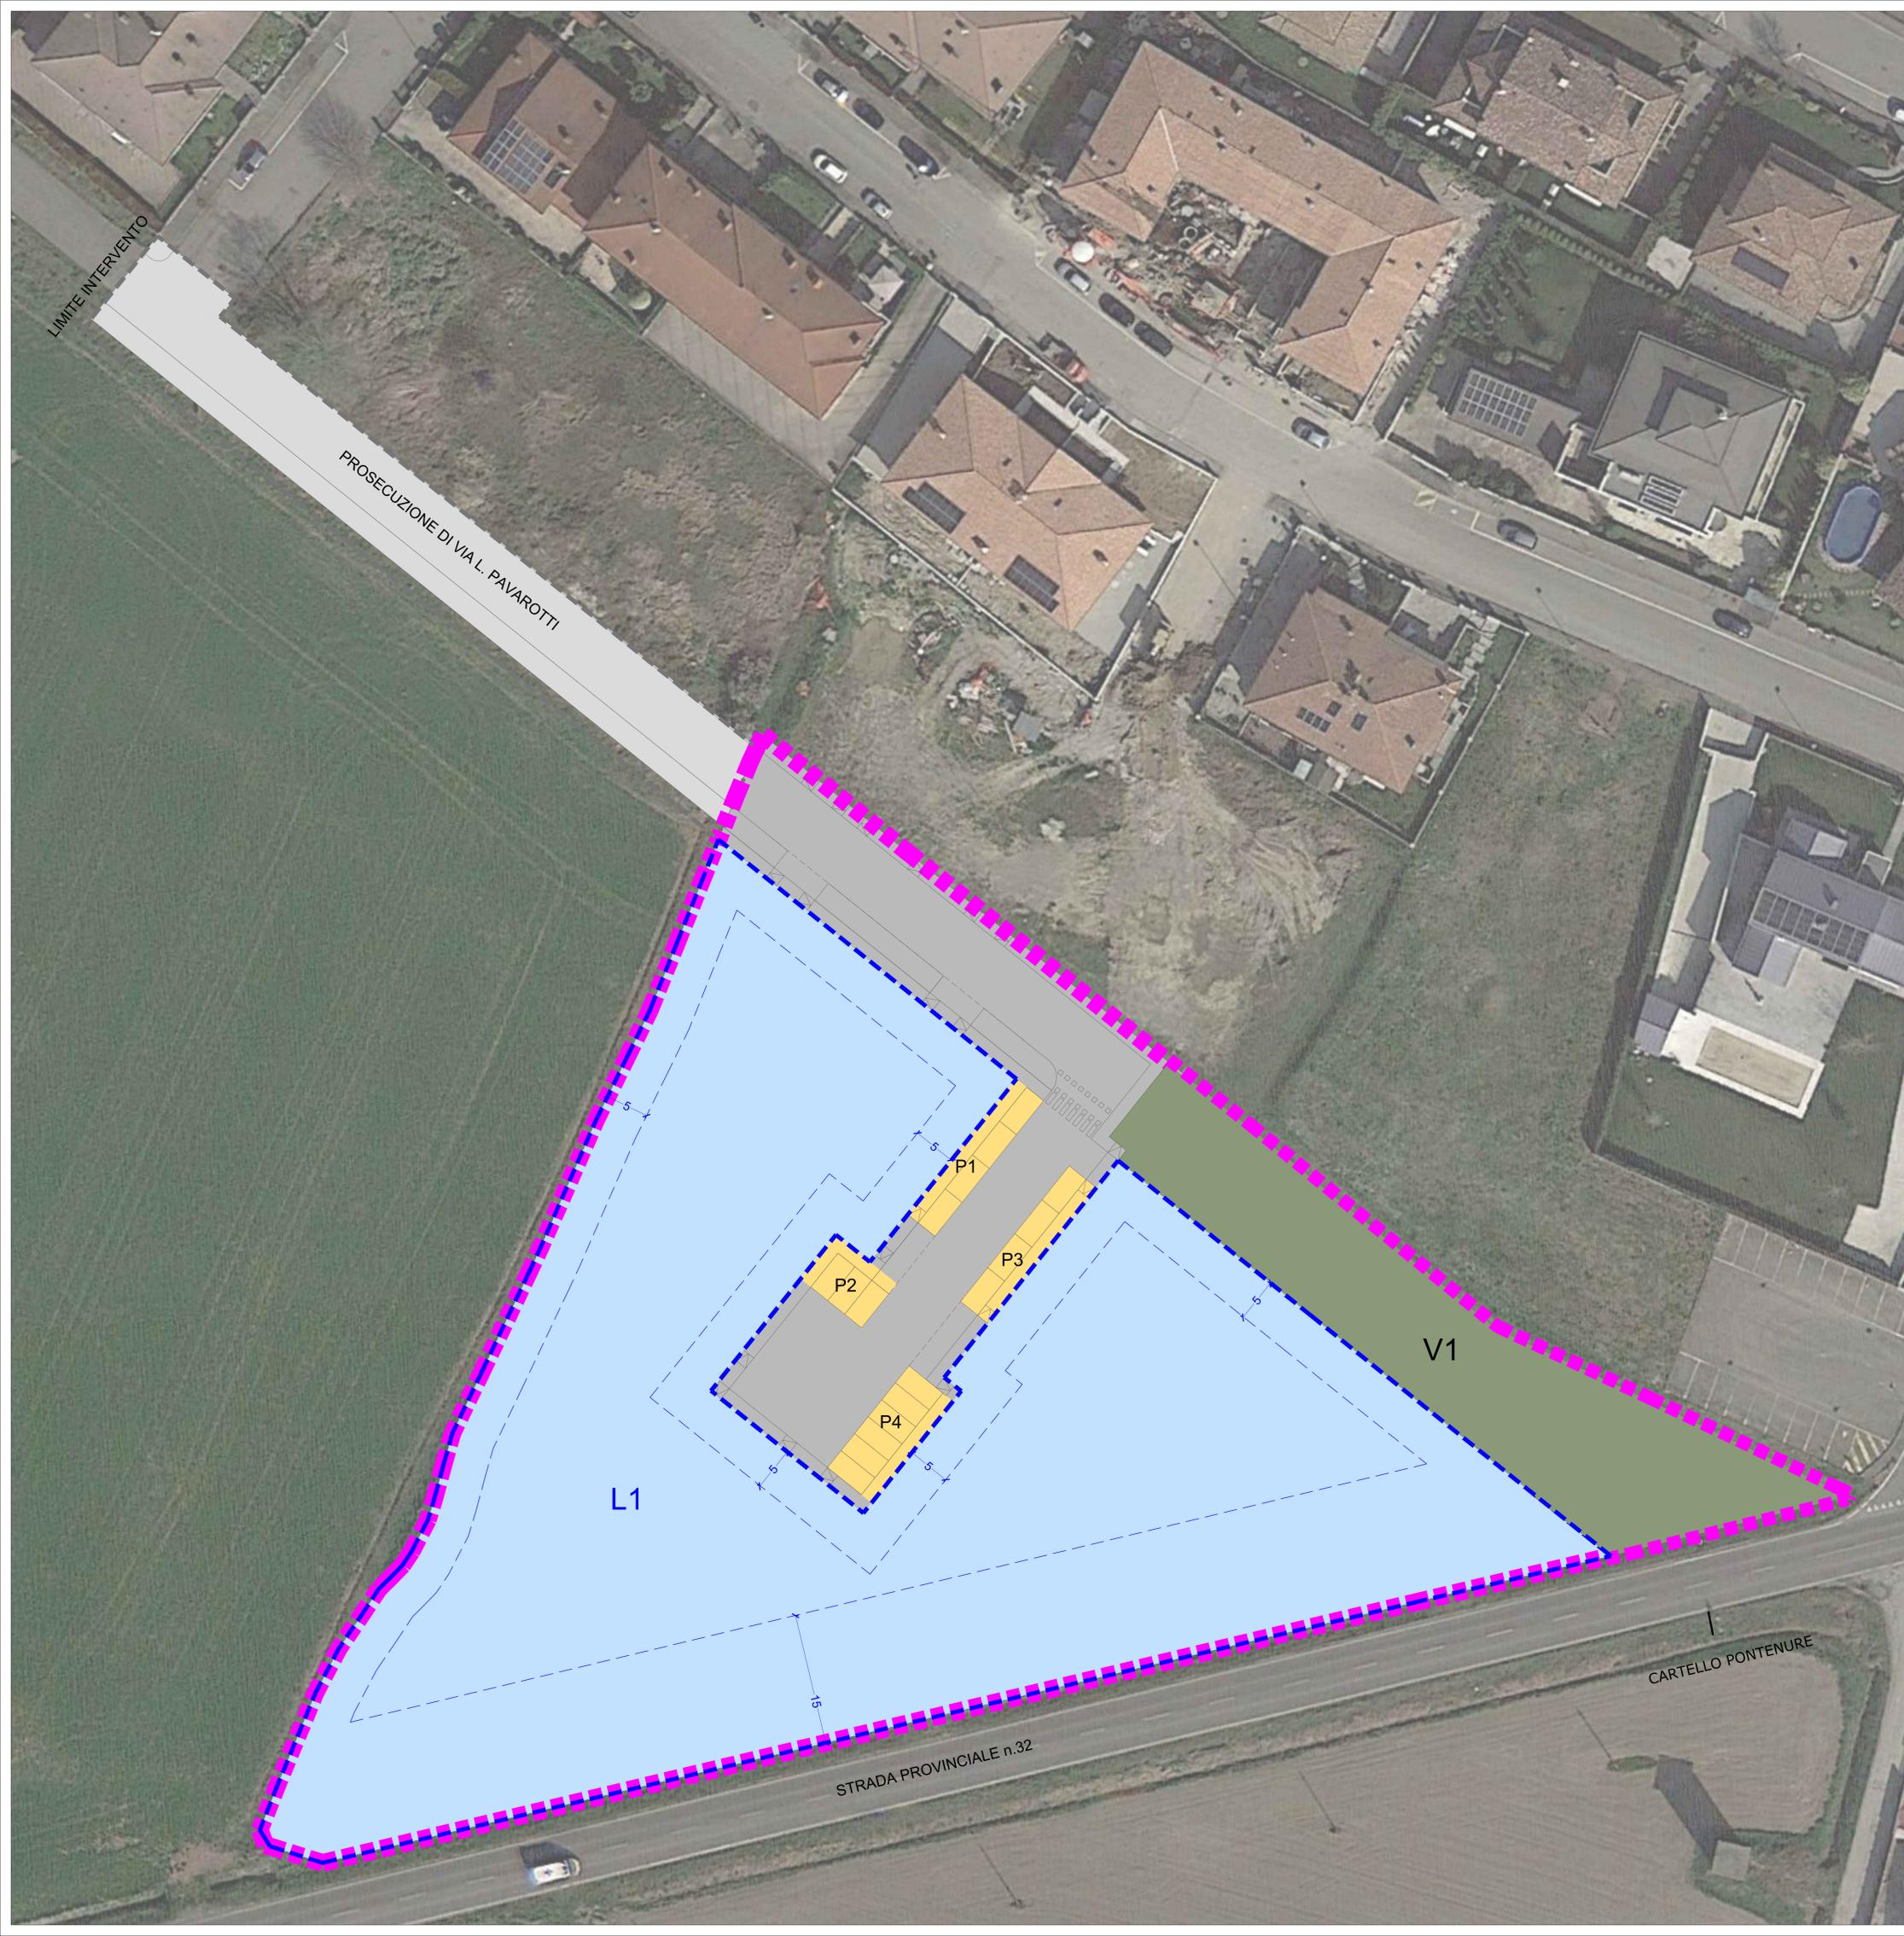

# LEGENDA

- - - - PERIMETRO PIANO URBANISTICO ATTUATIVO
- - - - PERIMETRO SUPERFICIE FONDIARIA
- - - - LIMITE DI EDIFICABILITA'
- - - - INDIVIDUAZIONE AREE EXTRA COMPARTO
- SUPERFICIE FONDIARIA
- STANDARD DI CESSIONE: VERDE PUBBLICO
- STANDARD DI CESSIONE: PARCHEGGI PUBBLICI
- VIABILITA' PUBBLICA



COMUNE DI PONTENURE  
PROVINCIA DI PIACENZA

## PIANO URBANISTICO ATTUATIVO AMBITO R2 - COMPARTO EST



TAVOLA:	
<b>AZZONAMENTO E VERIFICA STANDARD PUBBLICI</b>	
PROPRIETA': <b>SCARAVELLA S.A.S.</b> <small>DI LAURA SCARAVELLA E C. con sede in Pontenure (PC), P.IVA 01249390335</small>	FIRMA
PROGETTO E COORDINAMENTO: <b>STUDIO ASSOCIATO ARCHITETTI</b> <small>ALESSANDRO MAESTRI ANDREA ROSSI NICOLA SUGNI</small> <b>ARCHITETTURA E URBANISTICA</b> <small>SEDE LEGALE: VIA COLOMBO, 33 29122, PIACENZA TEL. 0523.716457          P.IVA: 01147220331 MAIL: INFO@A2NSTUDIO.IT WWW.A2NSTUDIO.IT</small>	FIRMA

ST. PROJ.	APP. PROJ.	N. FAV.	APP. DOC.	SCALA	REV.	DATA EMISSIONE	DM/INT.
02	ARC	PUA_16	TAV	1:250	B	21.08.2023	1090X594

I progettisti si riservano, ai termini di legge, la proprietà del presente progetto. La riproduzione anche parziale è vietata.