

COMUNE DI: **PONTENURE (PC)**

COMMITTENTE: **I.G. LOGISTIC S.r.l.**

TAVOLA:
ALL02

PROGETTO:
Istanza di Permesso di Costruire relativa all'ampliamento del compendio immobiliare sito in strada per Muradello n.17 con contestuale variante degli strumenti urbanistici vigenti ai sensi dell'art. 53 della LR 24/2017

OGGETTO: **Documentazione fotografica**

DATA: **24 aprile 2022**

SCALA:

Il committente, nel confermare l'incarico, verificate le tavole e trovandole conformi al mandato le firma per accettazione.

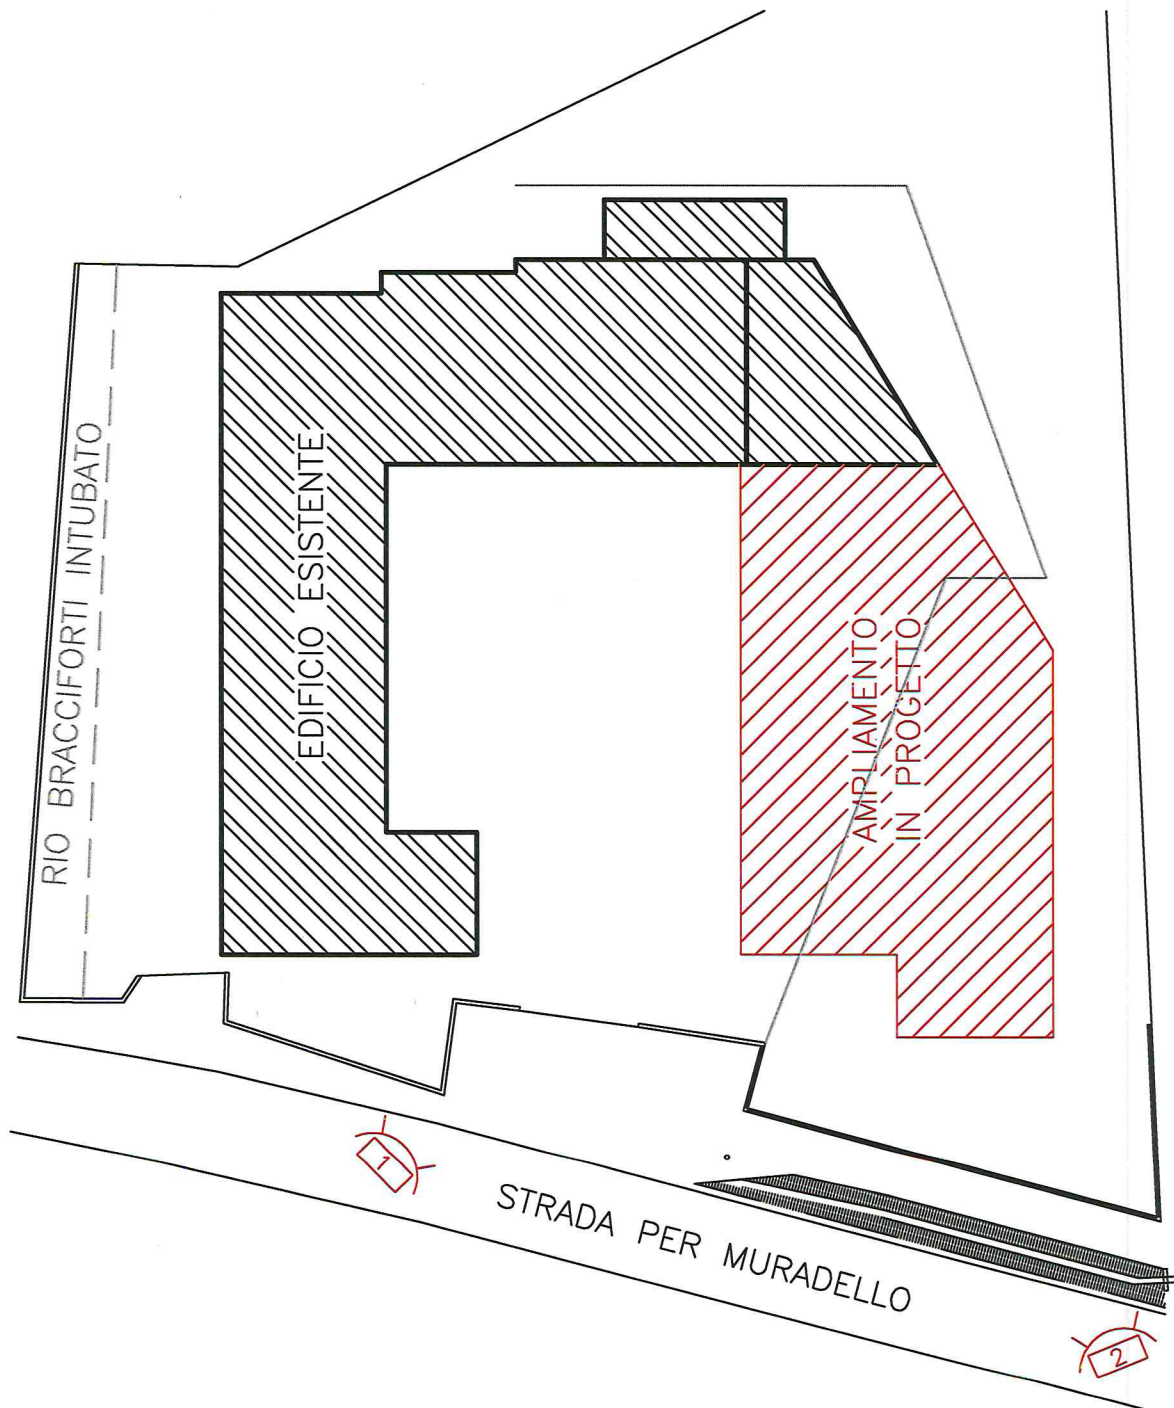




FOTO N.1

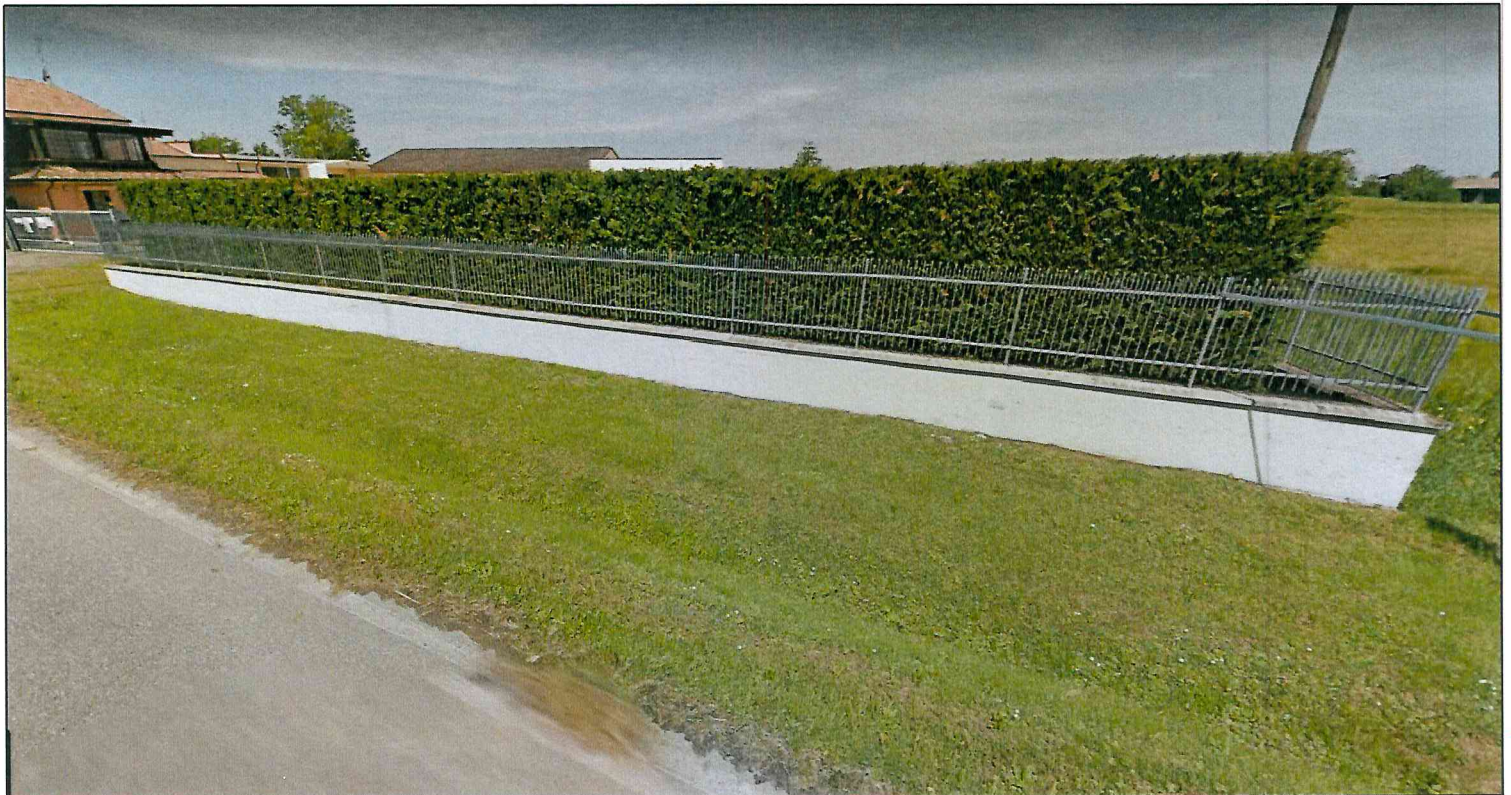


FOTO N.2