



COMUNE DI PONTENURE

PROVINCIA DI PIACENZA

Via Moschini,16 - 29010 Pontenure (Pc)


SERVIZIO TECNICO LAVORI PUBBLICI

LAVORI PER REALIZZAZIONE RECINZIONE AL CAMPO GIOCHI DI VIA ALDO MORO

1) PLANIMETRIA DI PROGETTO E PARTICOLARI COSTRUTTIVI

Pontenure; 28/12/2020

IL PROGETTISTA
Ing. Enrico Montanari

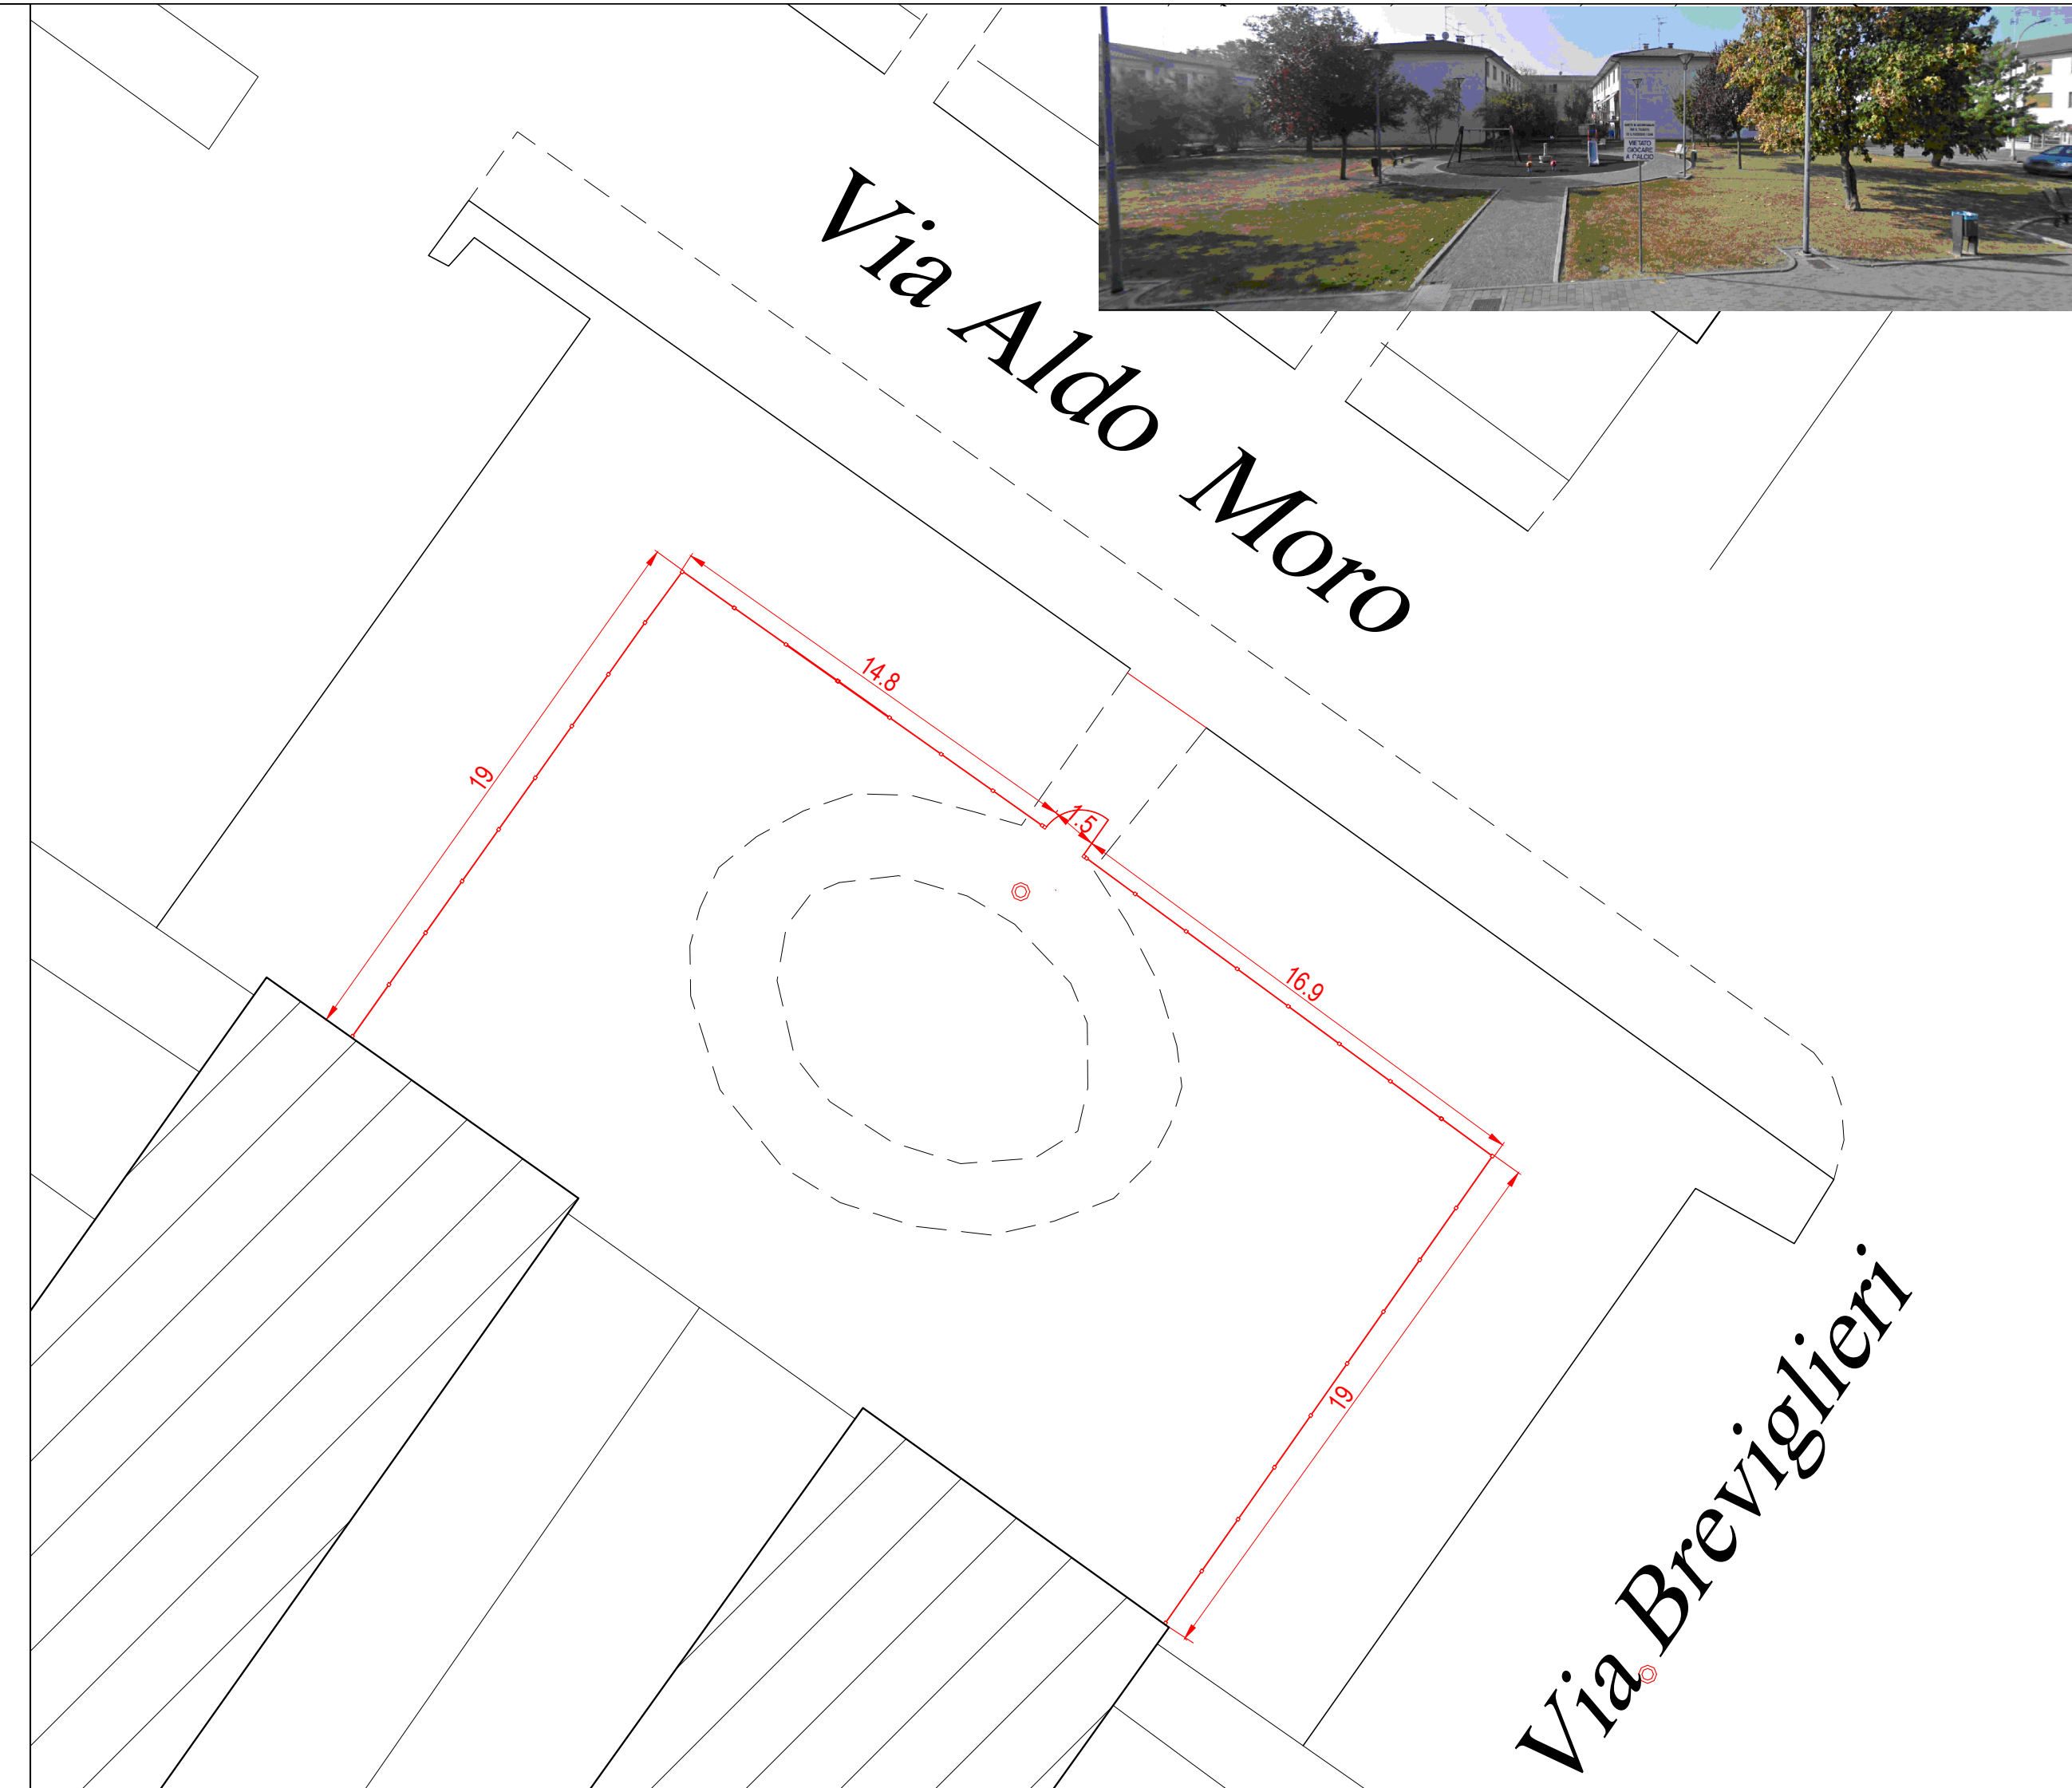

- (1) FORNITURA E POSA IN OPERA DI RECINZIONE IN PLASTICA RICICLATA AL 100% DI COLORE MARRONE, CON PARTE SUPERIORE DELLE STECCHE STONDATA MODULO DA 210L X 100-110H cm;
COSTITUITO DA:
-PALO VERTICALE DA 10L X 10P X 150H cm; (compreso quello di chiusura);
-N.2 TRAVERSI A SEZIONE RETTANGOLARE IN FERRO ZINCATO A CALDO;
-SISTEMI DI FISSAGGIO ZINCATI A CALDO
-PLINTO DI ANCORAGGIO IN CEMENTO DELLE DIMENSIONI DI 40X50H cm.
- (2) FORNITURA E POSA IN OPERA DI CANCELLO PEDONALE IN PLASTICA RICICLATA AL 100% DI COLORE MARRONE, CON PARTE SUPERIORE DELLE STECCHE STONDATA DELLE DIMENSIONI DI 150L X 110H cm.
DELLE MEDESIME CARATTERISTICHE DELLA RECINZIONE

