


PLANIMETRIA SCHEMA FOGNARIO
SCALA 1:500

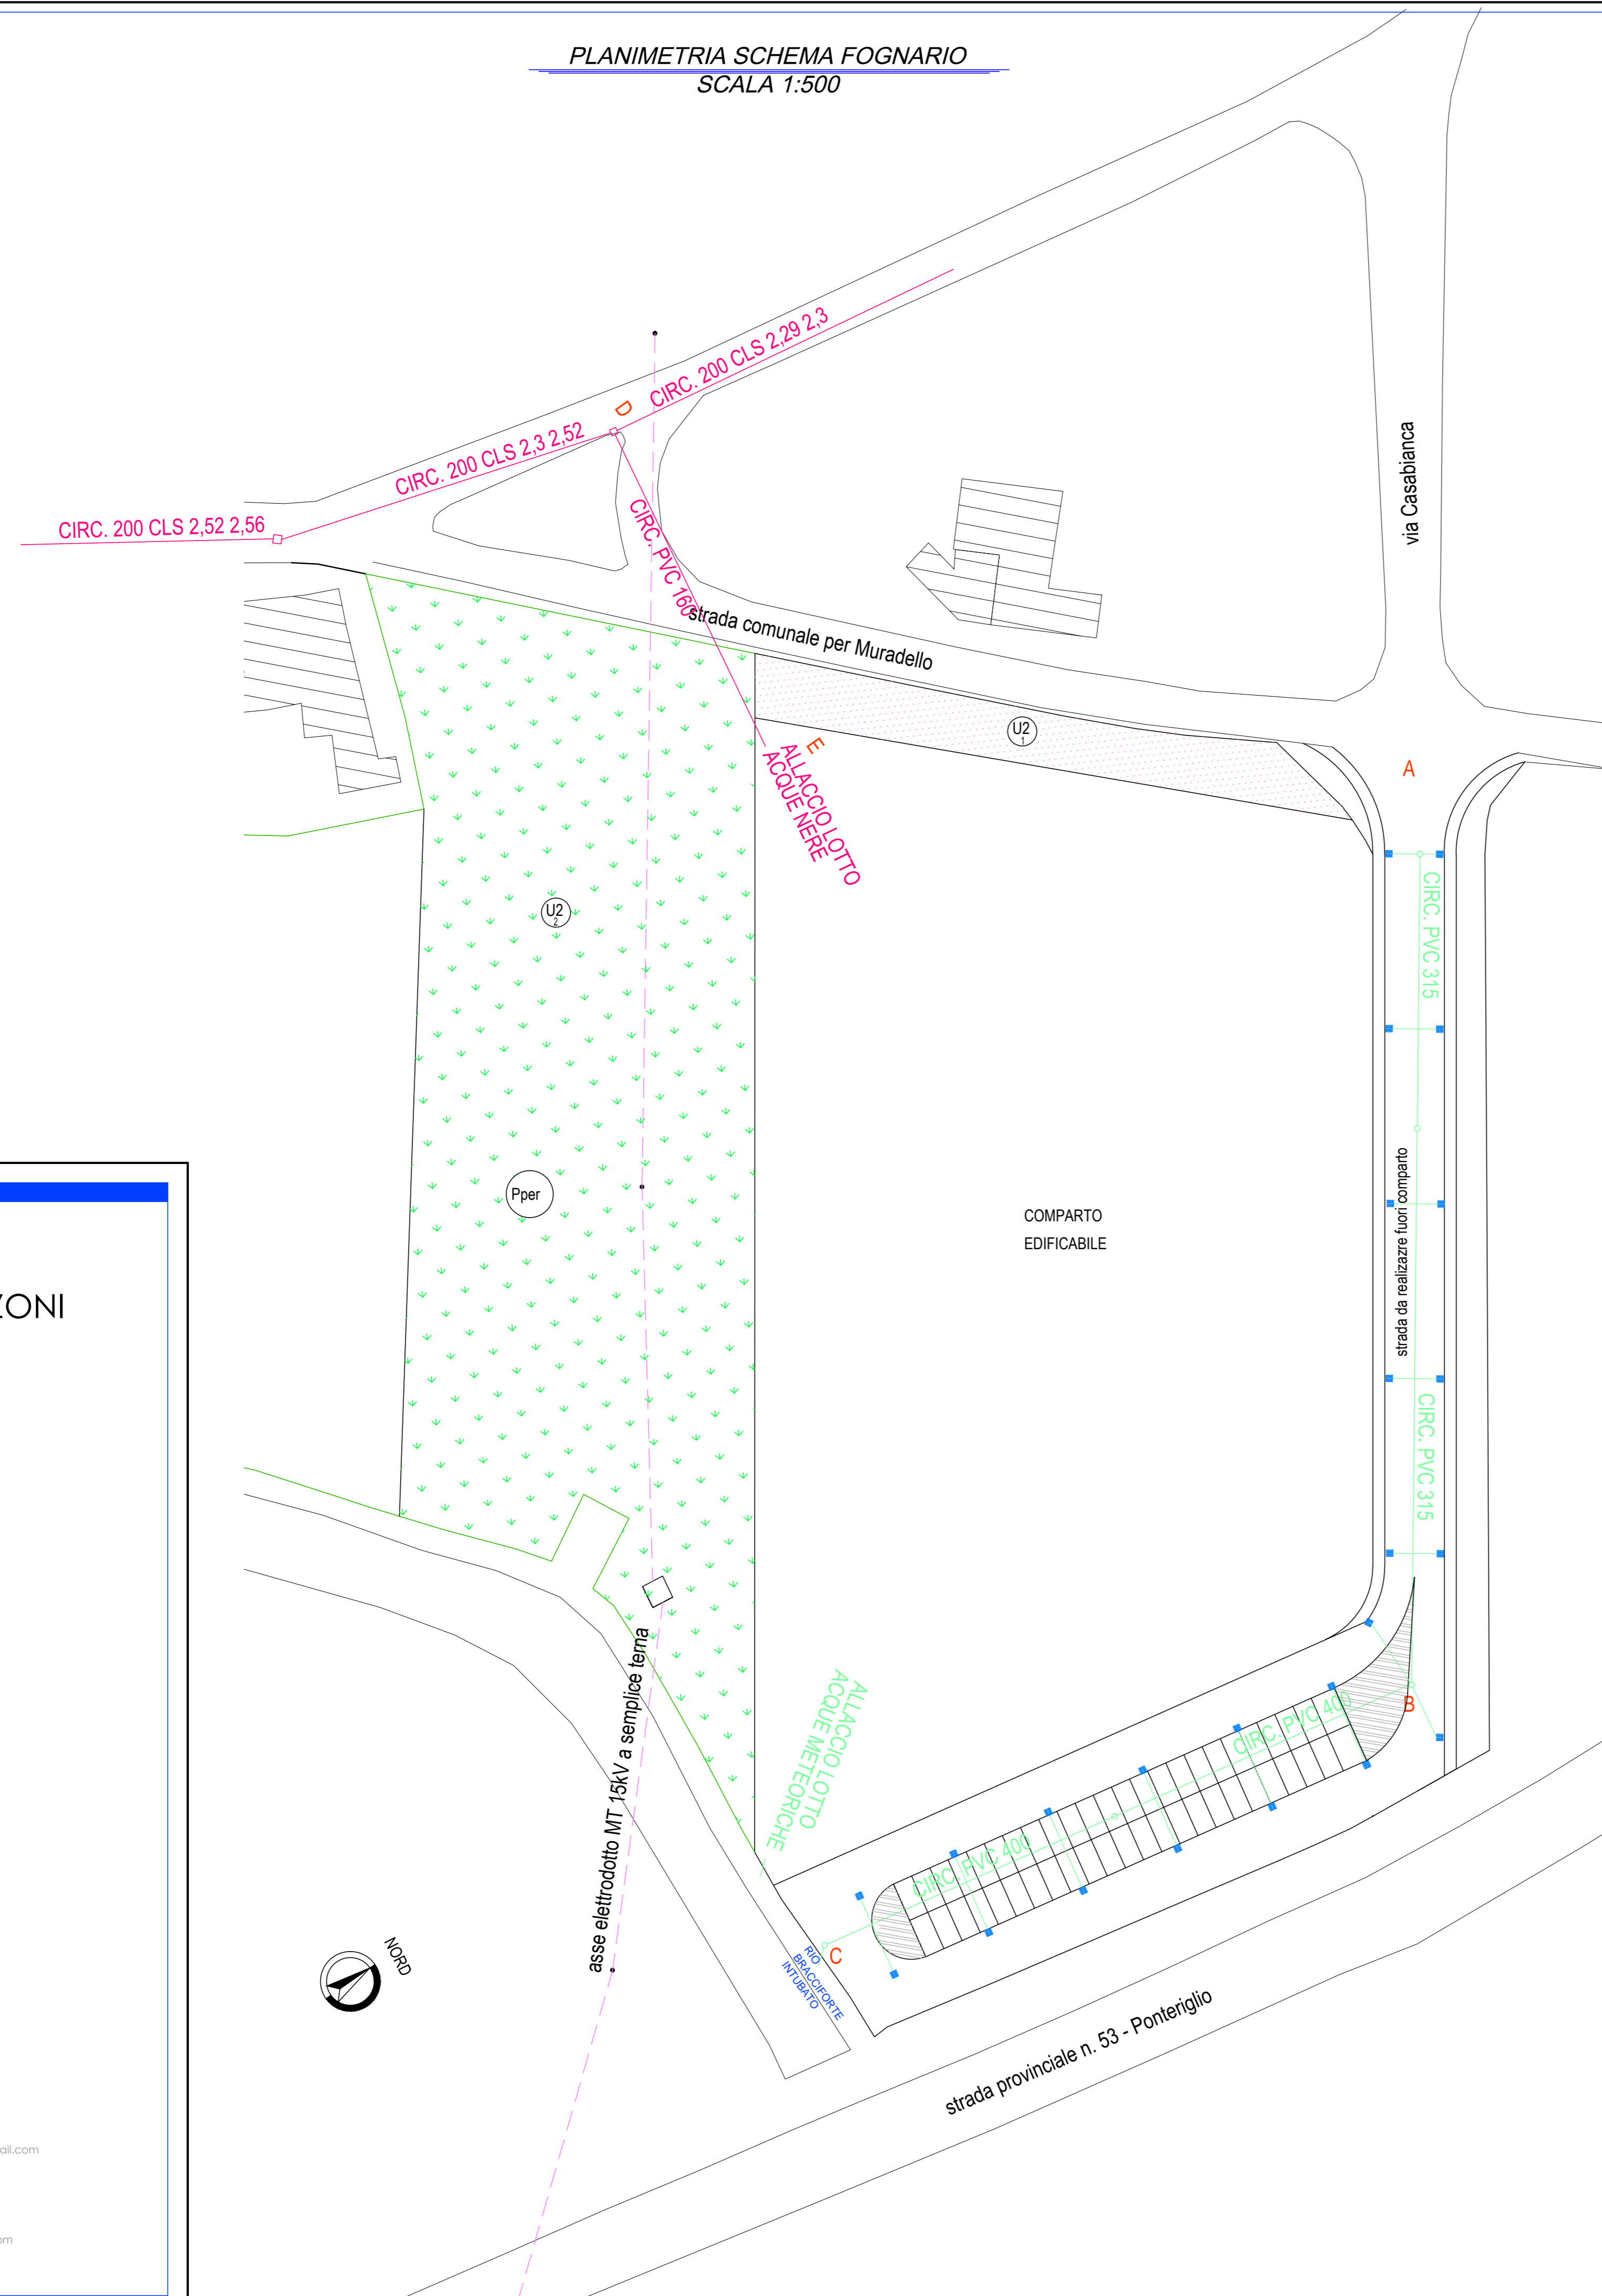

LEGENDA LINEE FOGNATURE

	cameretta ispezione acque chiare 100x100
	cameretta ispezione acque scure 100x100
	rete acque chiare PVC UNI EN 1401 SN8
	tubo PVC allaccio caditoie
	tubo PVC allaccio lotti acque chiare
	rete acque scure tubo PVC UNI EN 1401 SN8
	tubo PVC allaccio lotti acque scure
	caditoia stradale 50x50


COMUNE DI PONTENURE
PROVINCIA DI PIACENZA
Piano Urbanistico Attuativo TIZZONI

tav. n° 6 Rete Fognaria


Committenza: TIZZONI S.R.L.
Via Mattio, n. 22
29010 - Pontenure - PC

Progettisti: Geom. Stefano Bianchi
Via Pescara 22
29010 - Novateello di Casola (PC) - geomstefanbianchi@gmail.com
Ing. Lorena Pedrazzi
Viale Primo Maggio n. 35
43047 - Pellegrino Parmense (PR) - lorena.pedrazzi@gmail.com

PROFILO A - B

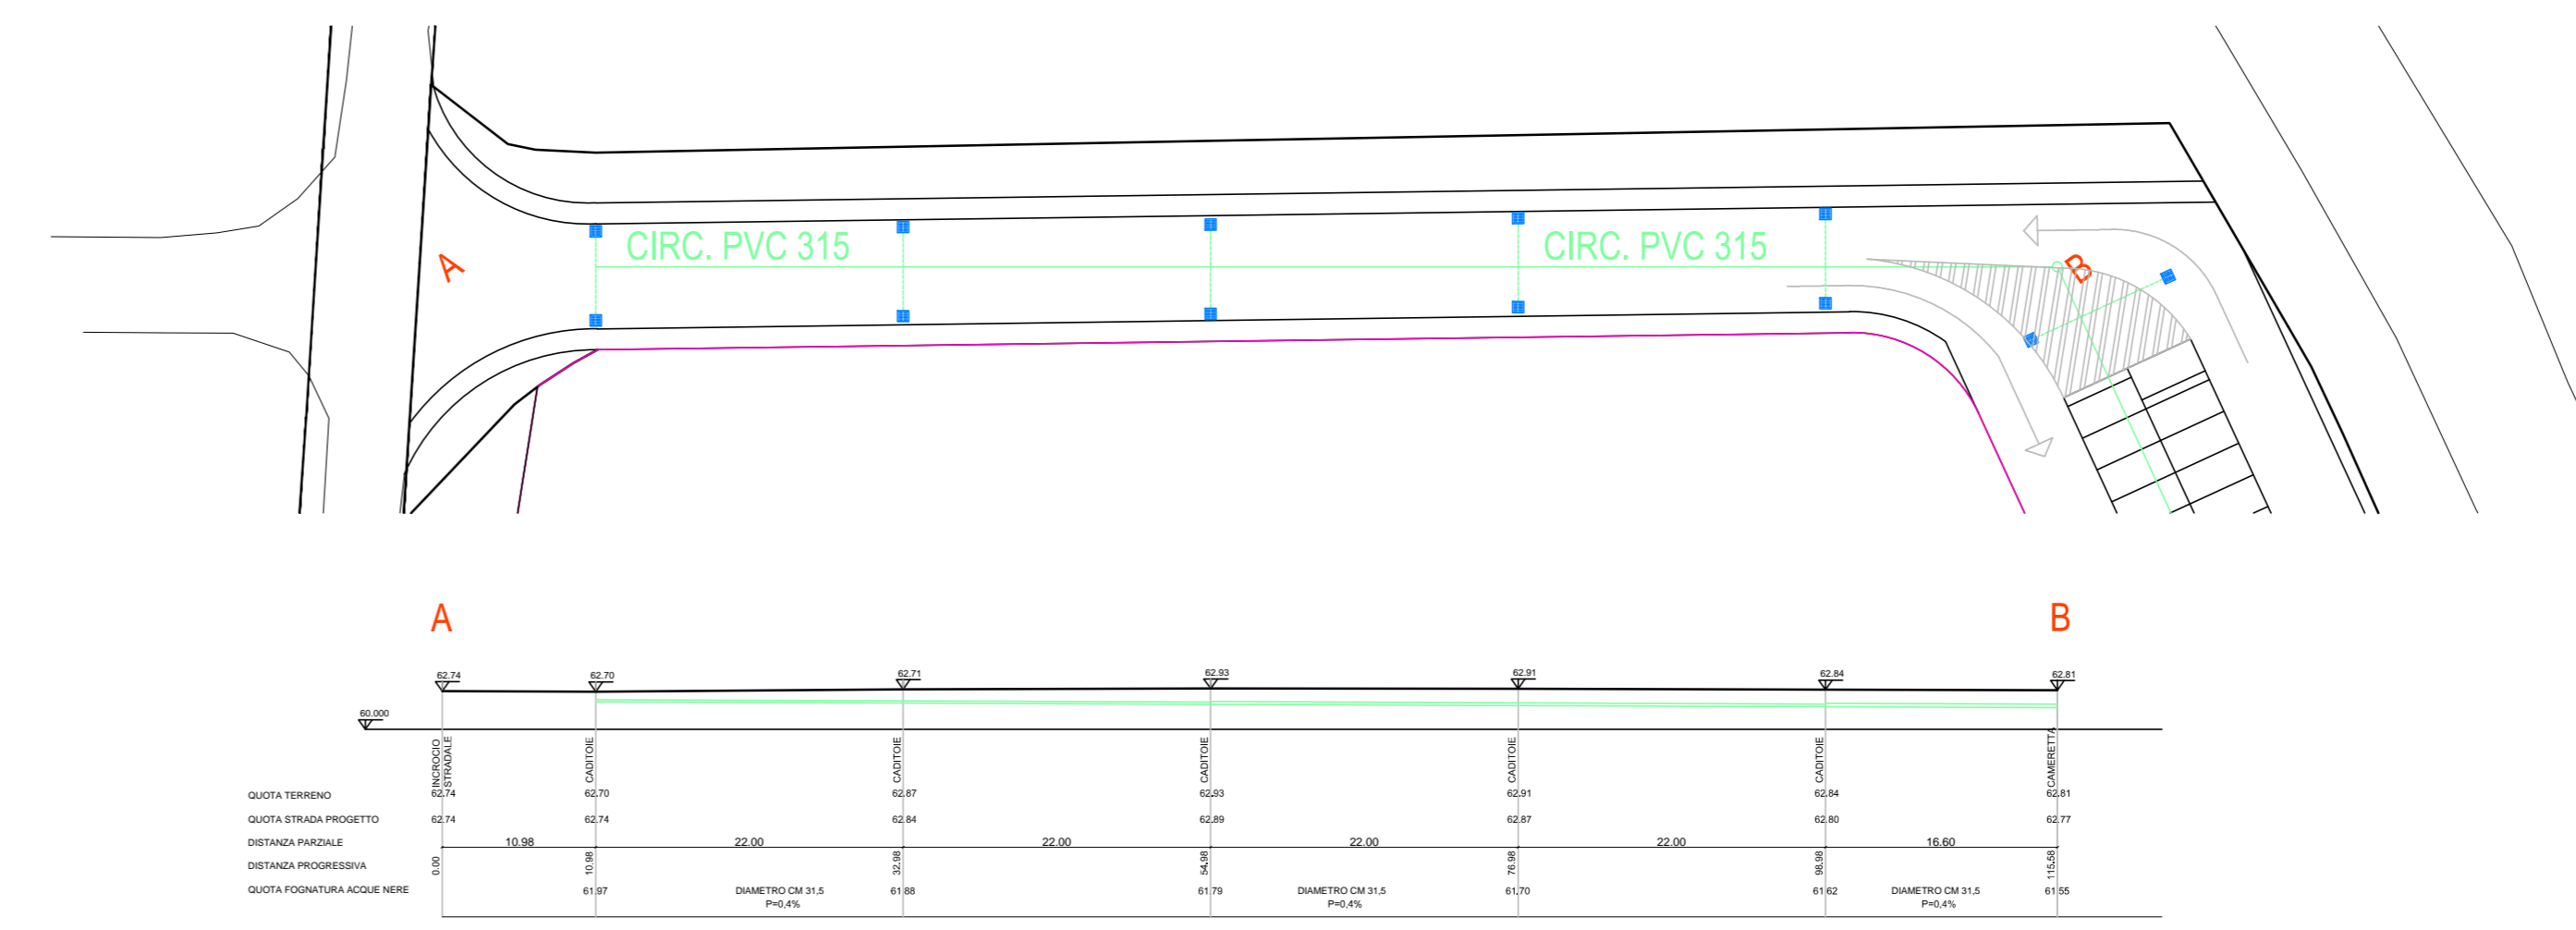

PROFILO B - C

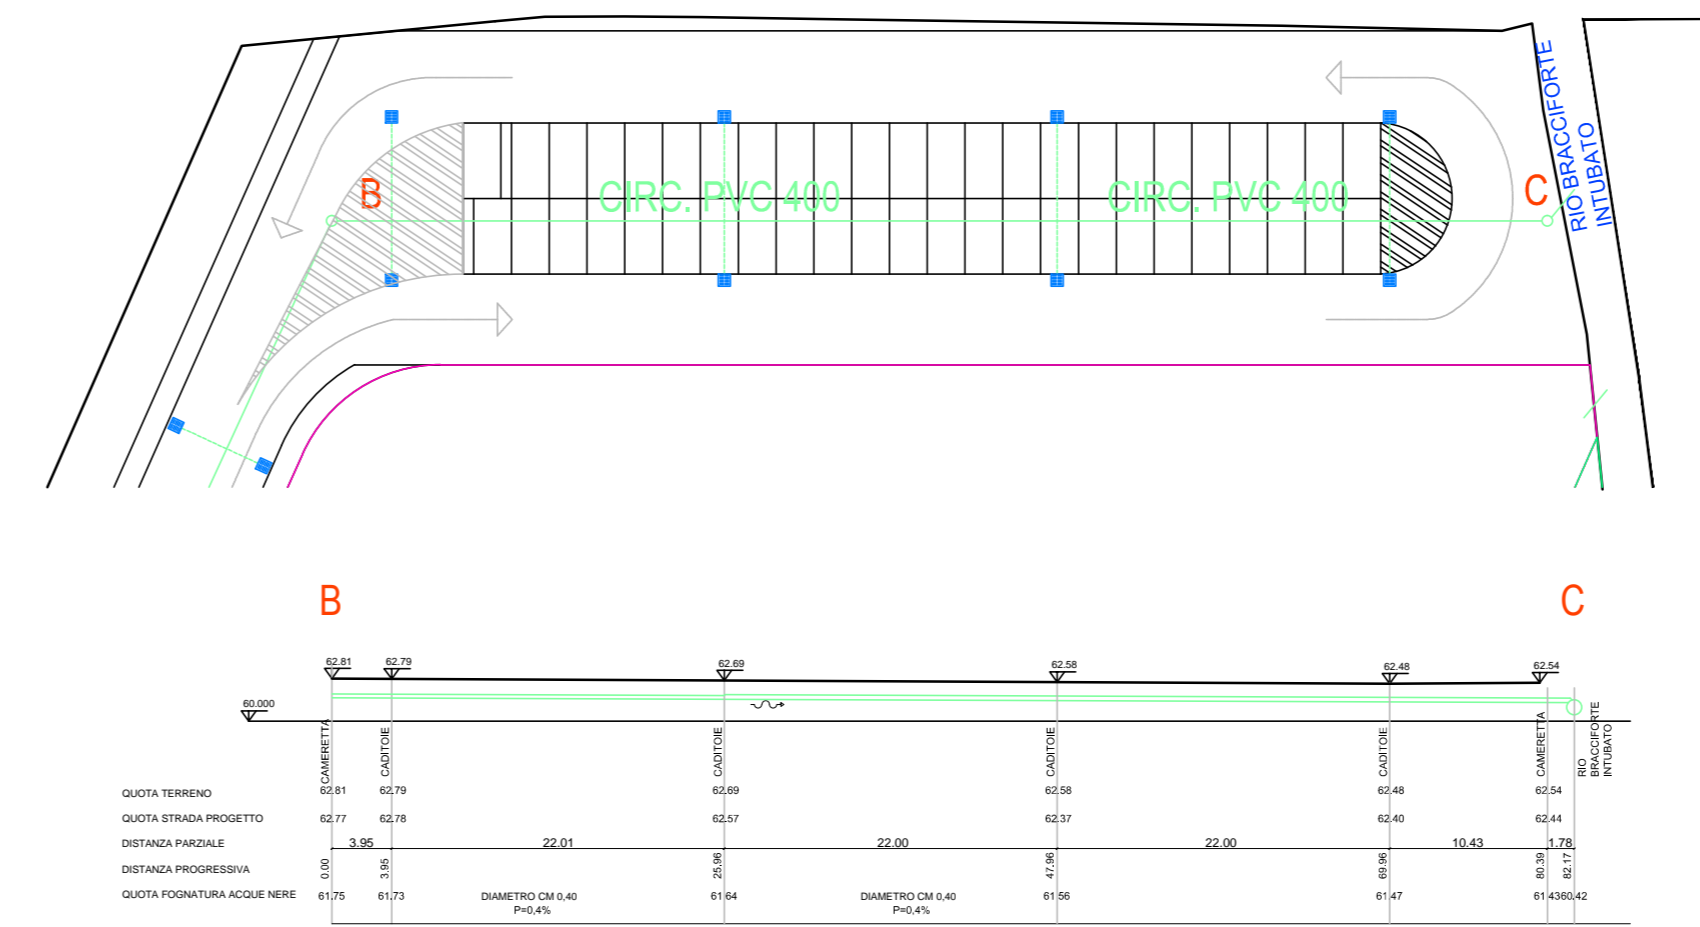

PROFILO D - E

