


PARTICOLARI CADITOIE 1:20
STRADALI E DA PIAZZALI

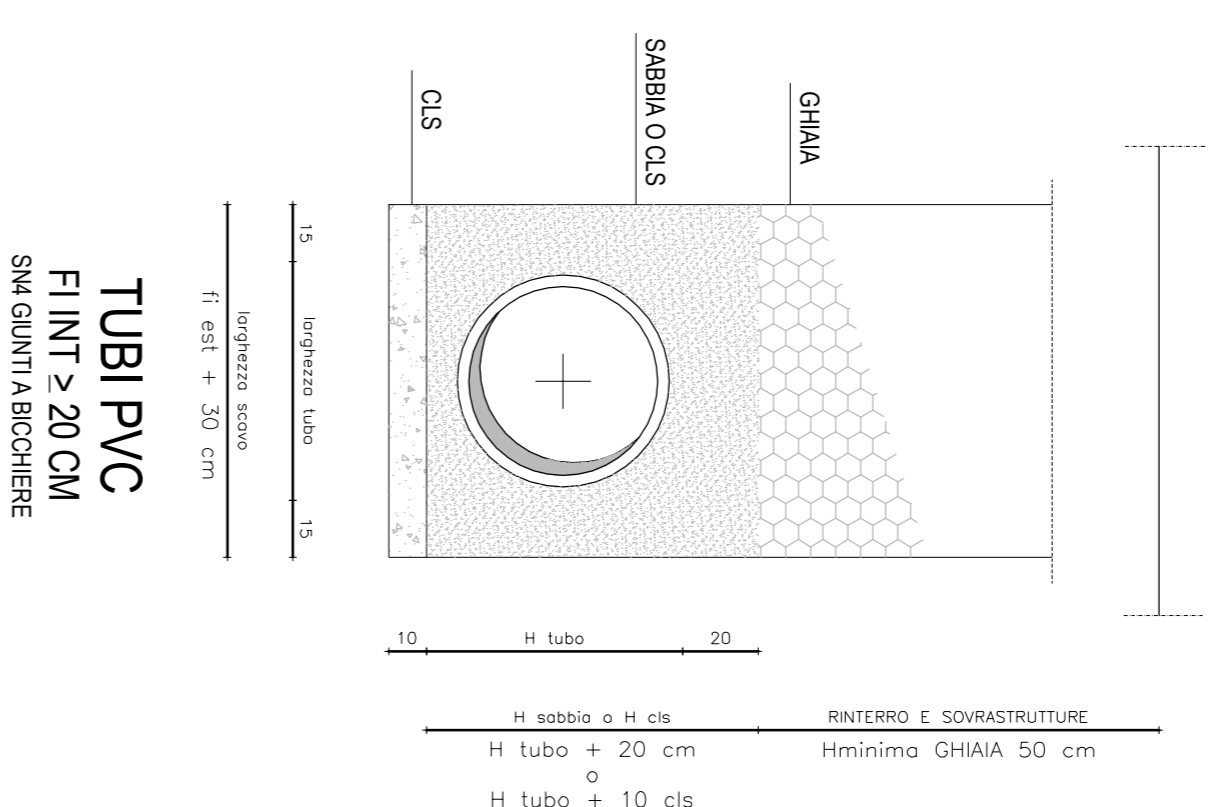


TUBI PVC
FI INT > 20 CM
SMI GIUNTI A BICCHIERE


COMUNE DI PONTENURE
PROVINCIA DI PIACENZA
Piano Urbanistico Attuativo TIZZONI

tav. n° 12 **Particolari Costruttivi**
Committenza: **TIZZONI S.R.L.**
via Nanda n.22
29010 - Fontevive - PC


Progettisti: **Geom. Stefano Bianchi**
via Pecora 22
29010 - Rovetolo di Cedao (PC) - geom.stefanobianchi@gmail.com
Ing. Lorenza Pedrazzi
viale Primo Maggio n.35
43047 - Pellegrino Parmense (PR) - lorenapedrazzi@gmail.com

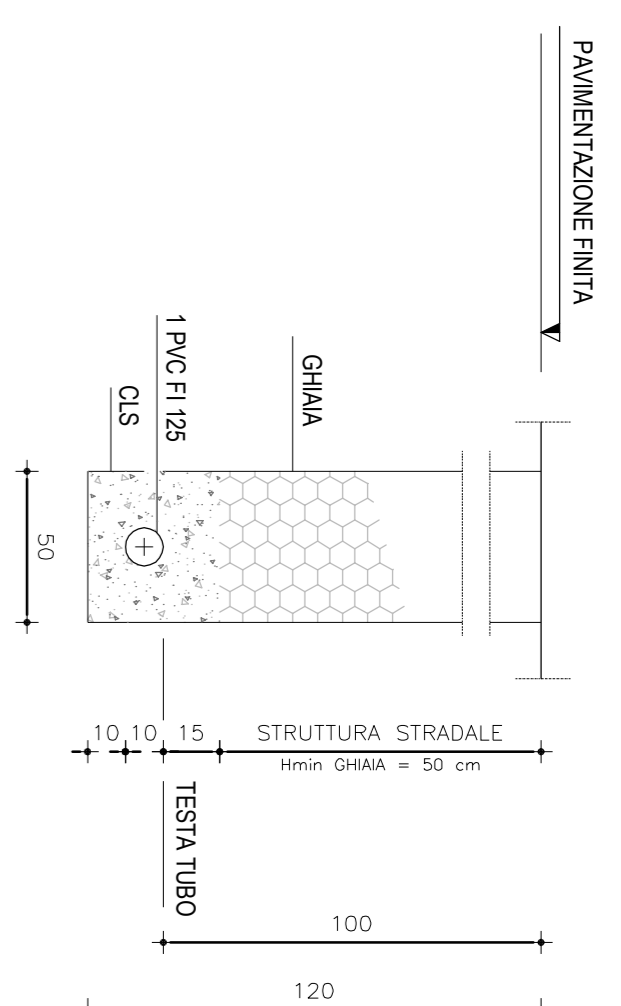


PUBBLICA ILLUMINAZIONE

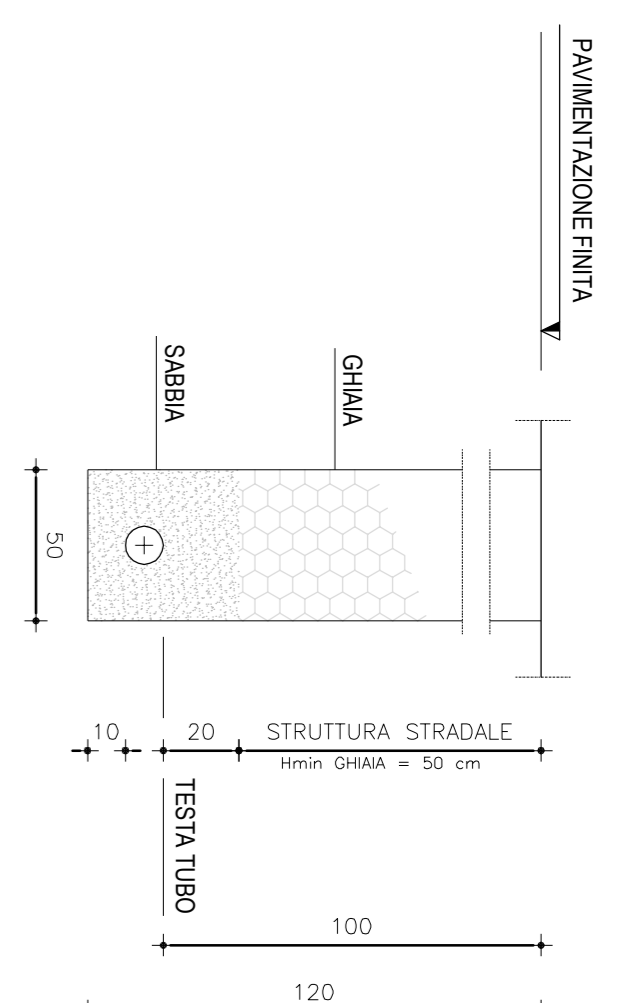


GAS METANO

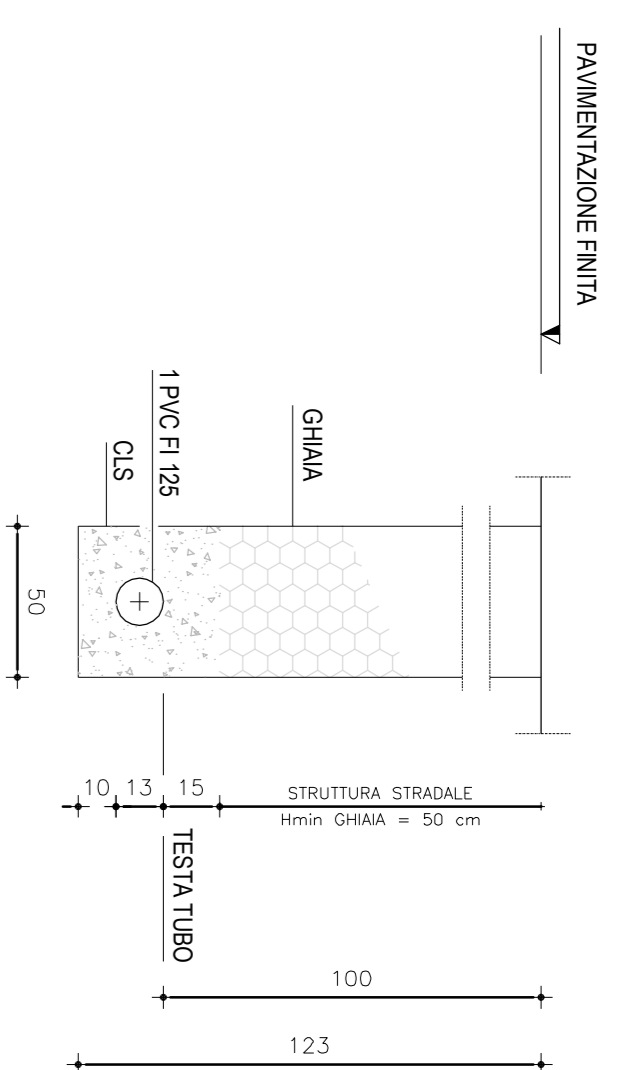


TELECOM - ENEL b t - FIBRE OTICHE

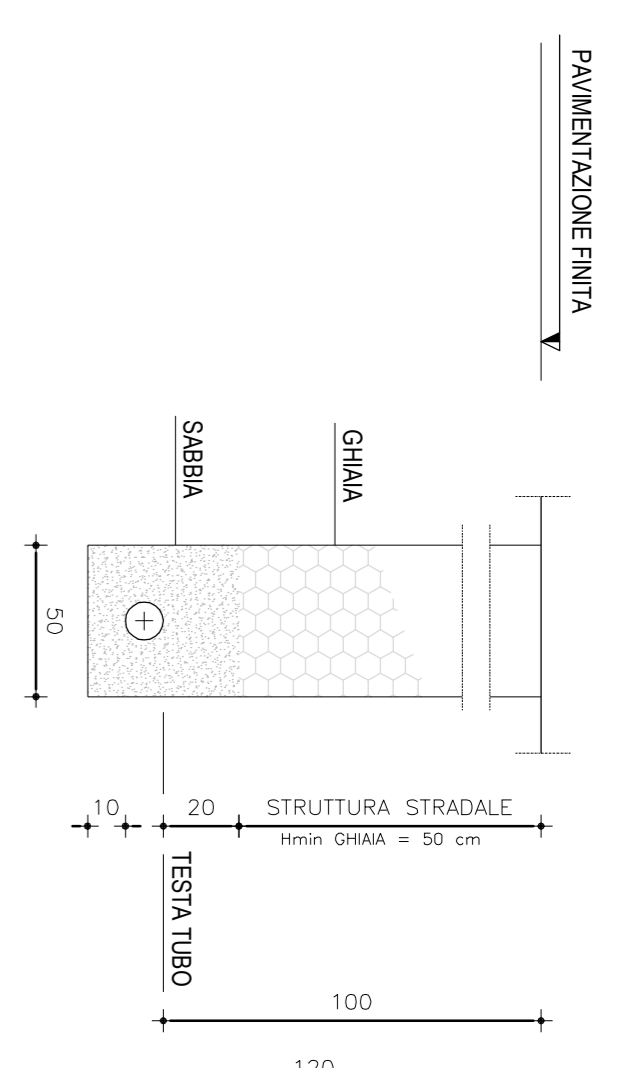





ACQUEDOTTO

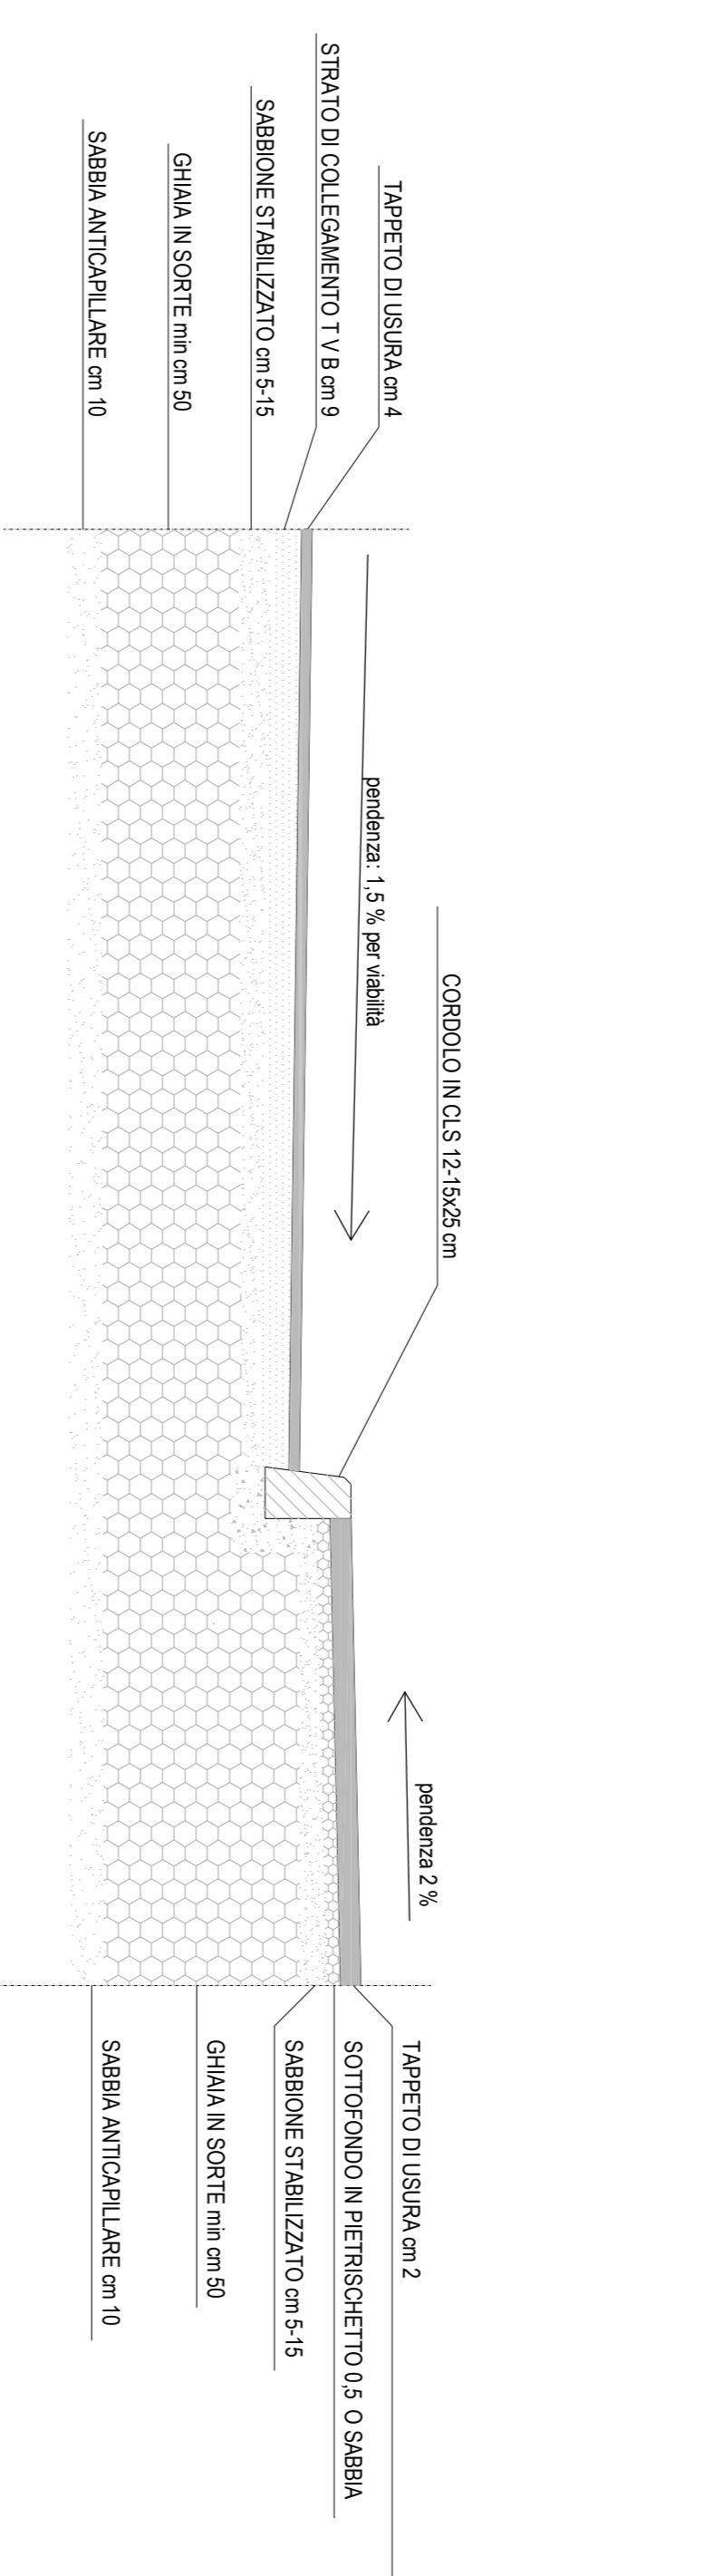

SOVRASTRUTTURA STRADALE 1:20

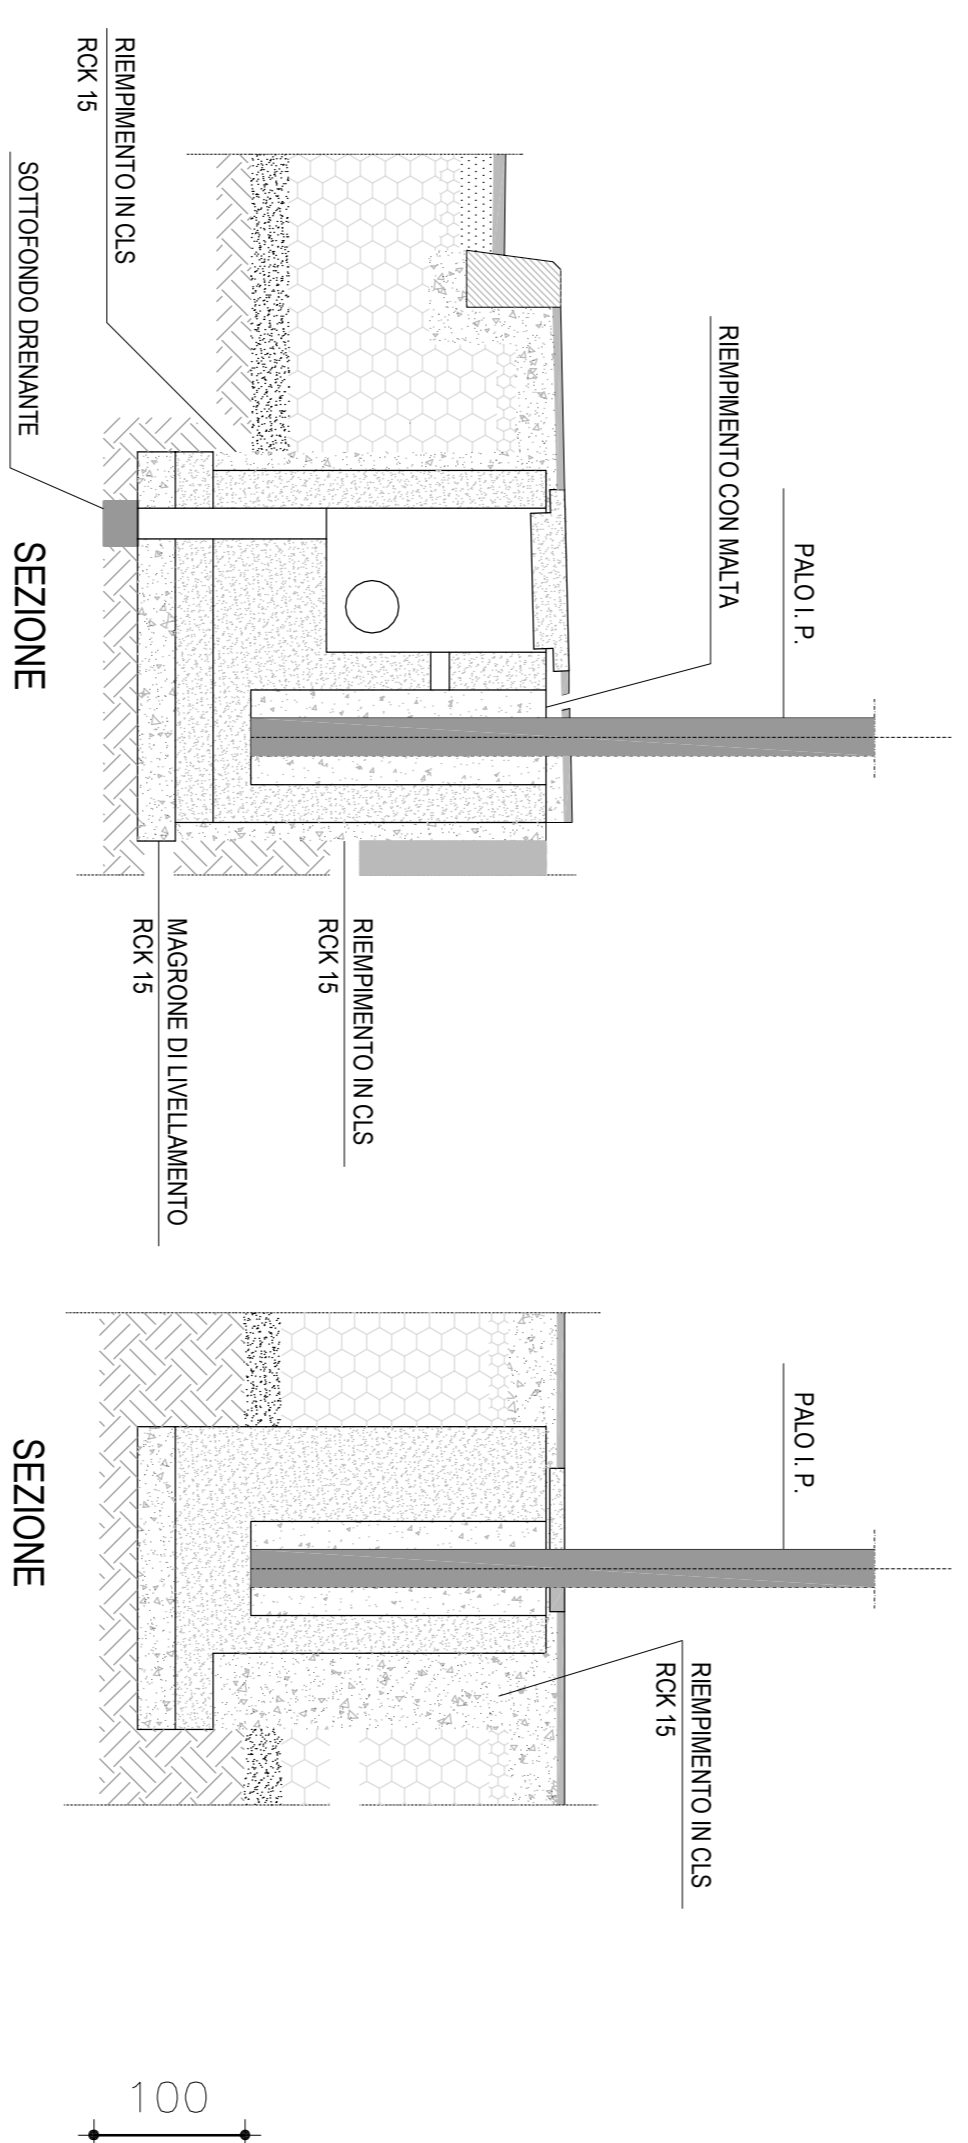


PARTICOLARI POSA PLINTO E POZZETTO
PUBBLICA ILLUMINAZIONE 1:20

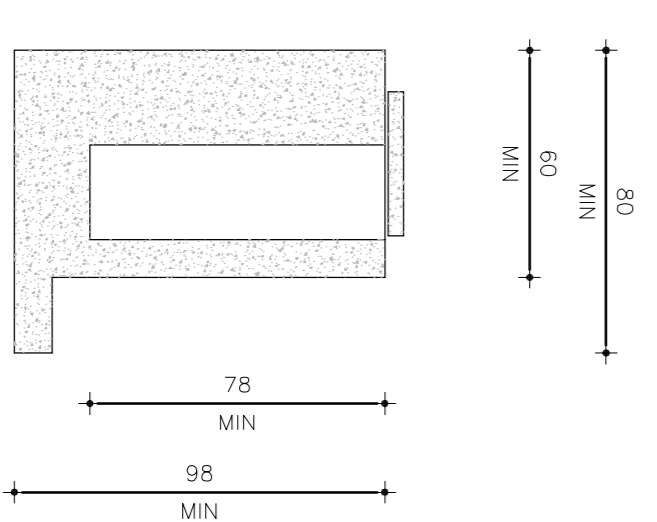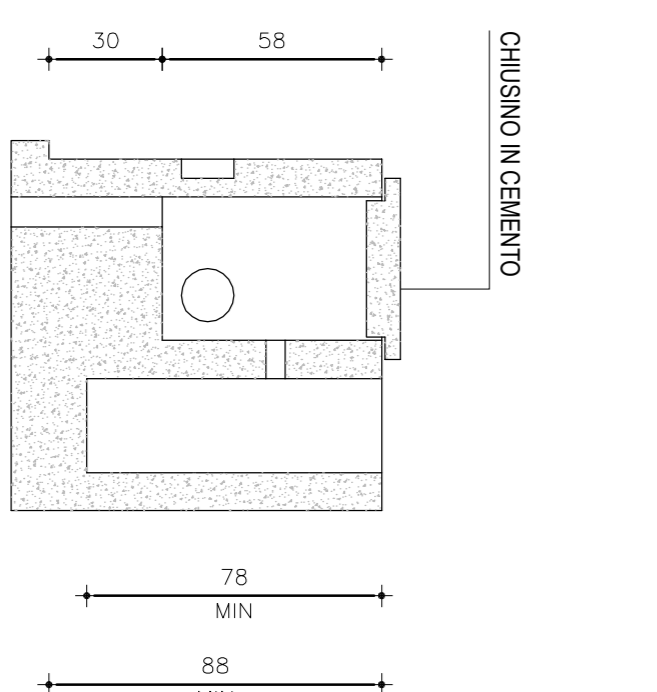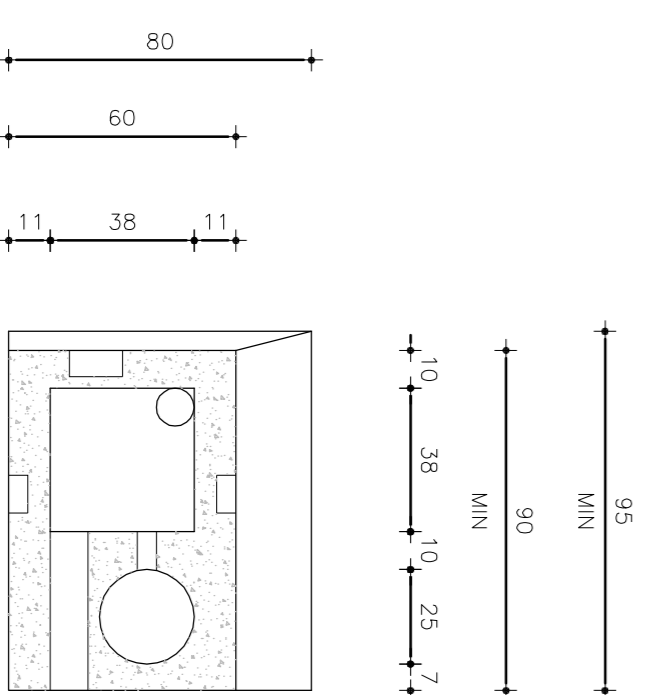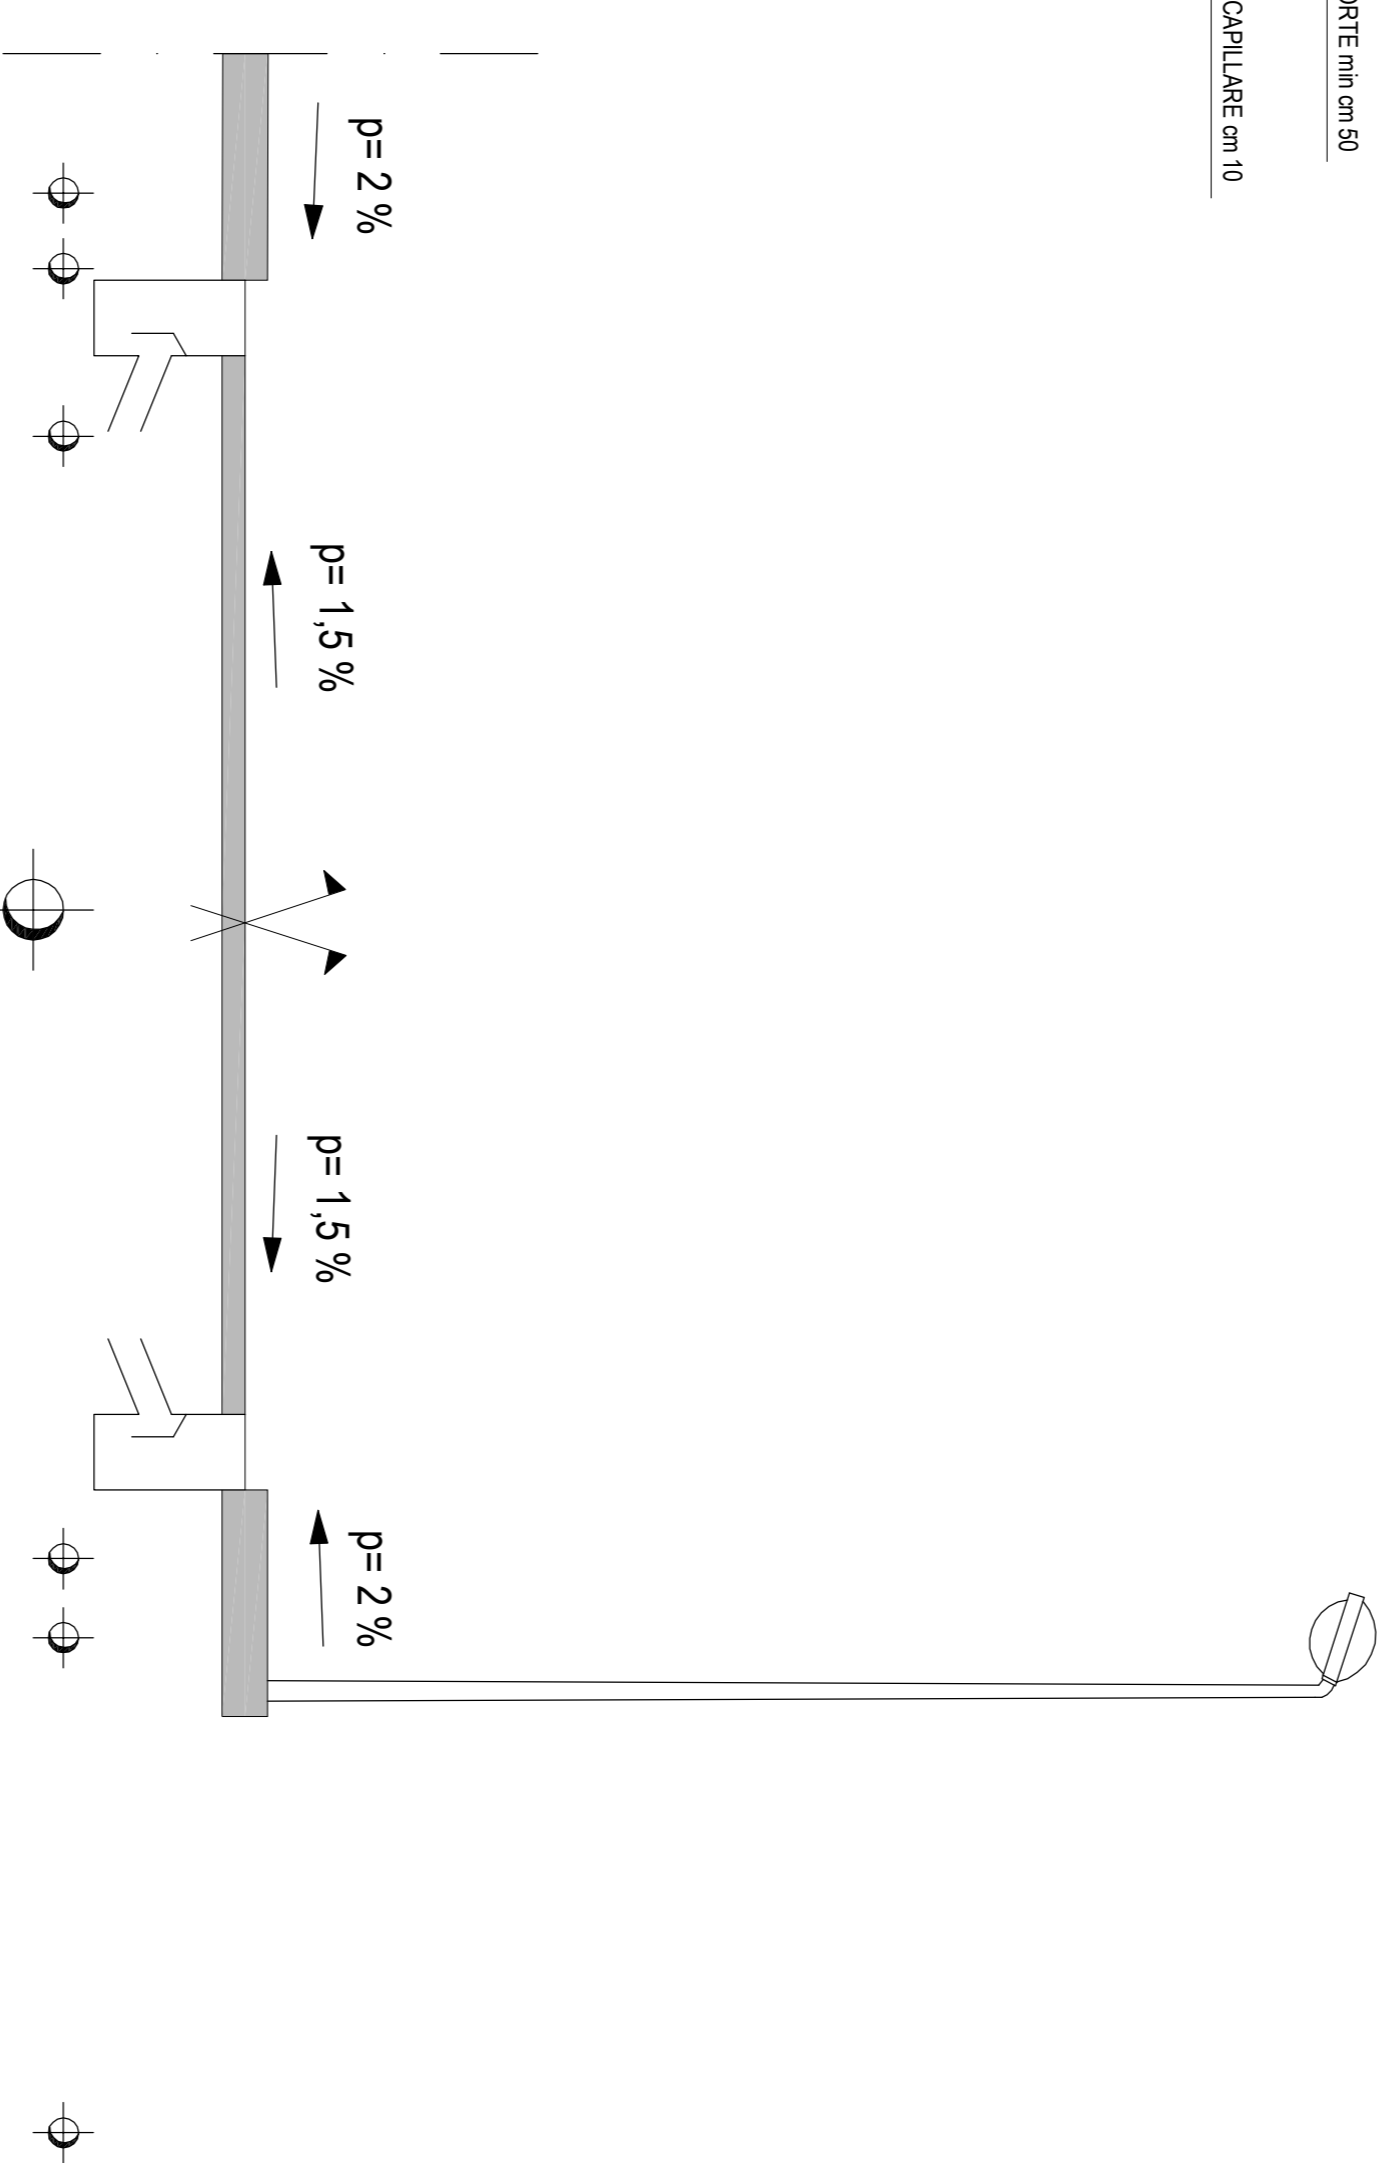

MARCIAPIEDE

CARREGGIATA STRADALE

MARCIAPIEDE

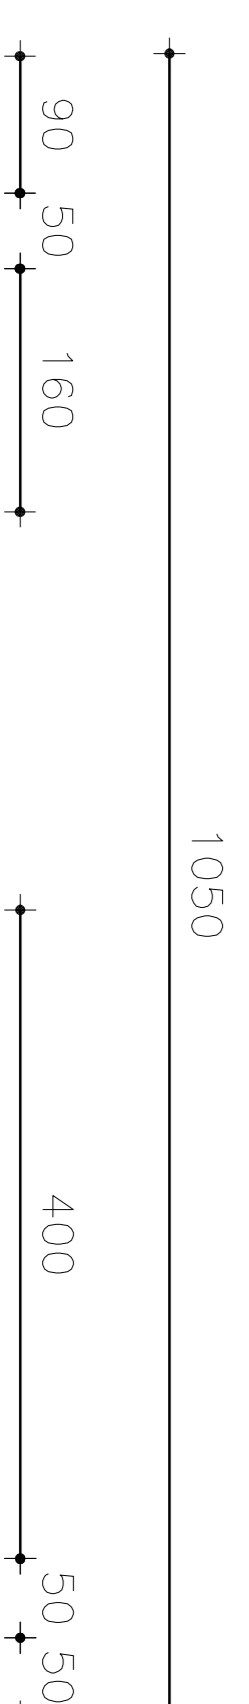

SEZIONE STRADALE 1:50