


OGGETTO :
**LOTTIZZAZIONE
"VILLA DELLE ROSE ECOTRE"**


DOCUMENTO :
TAVOLA n. 06 ARREDO URBANO

data 15/04/2023 Committente: **VILLA DELLE ROSE SRL**
Via Cristoforo Colombo, 93
29122 Piacenza

PROGETTISTI: **ARCH. GIORGIO CISINI** **GEOM. MARCO MERLI**
Via Campagna, 43 Via Gambara, 2
29121 PIACENZA 29122 PIACENZA
c.f. CSNRRG63P19D150L c.f. MRLMRC57P13G535X


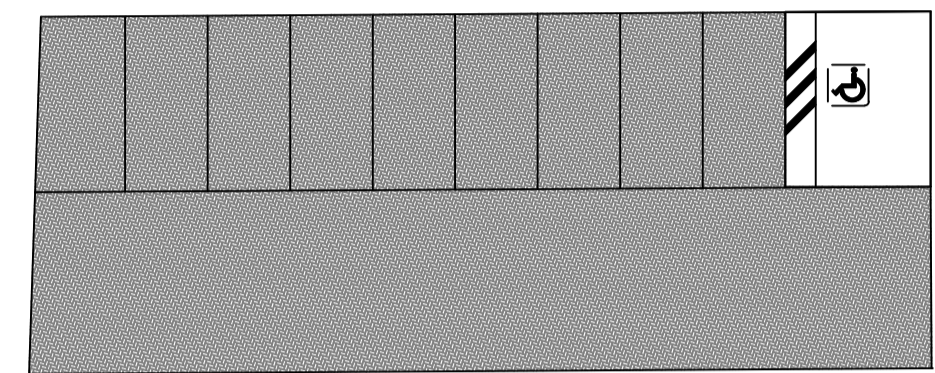


P4

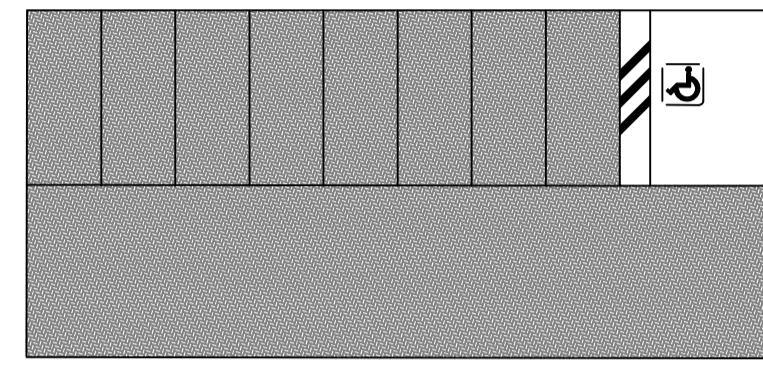

P11


Particolare zona campane
vetro e plastica posizionate
all'interno del P3 e P9

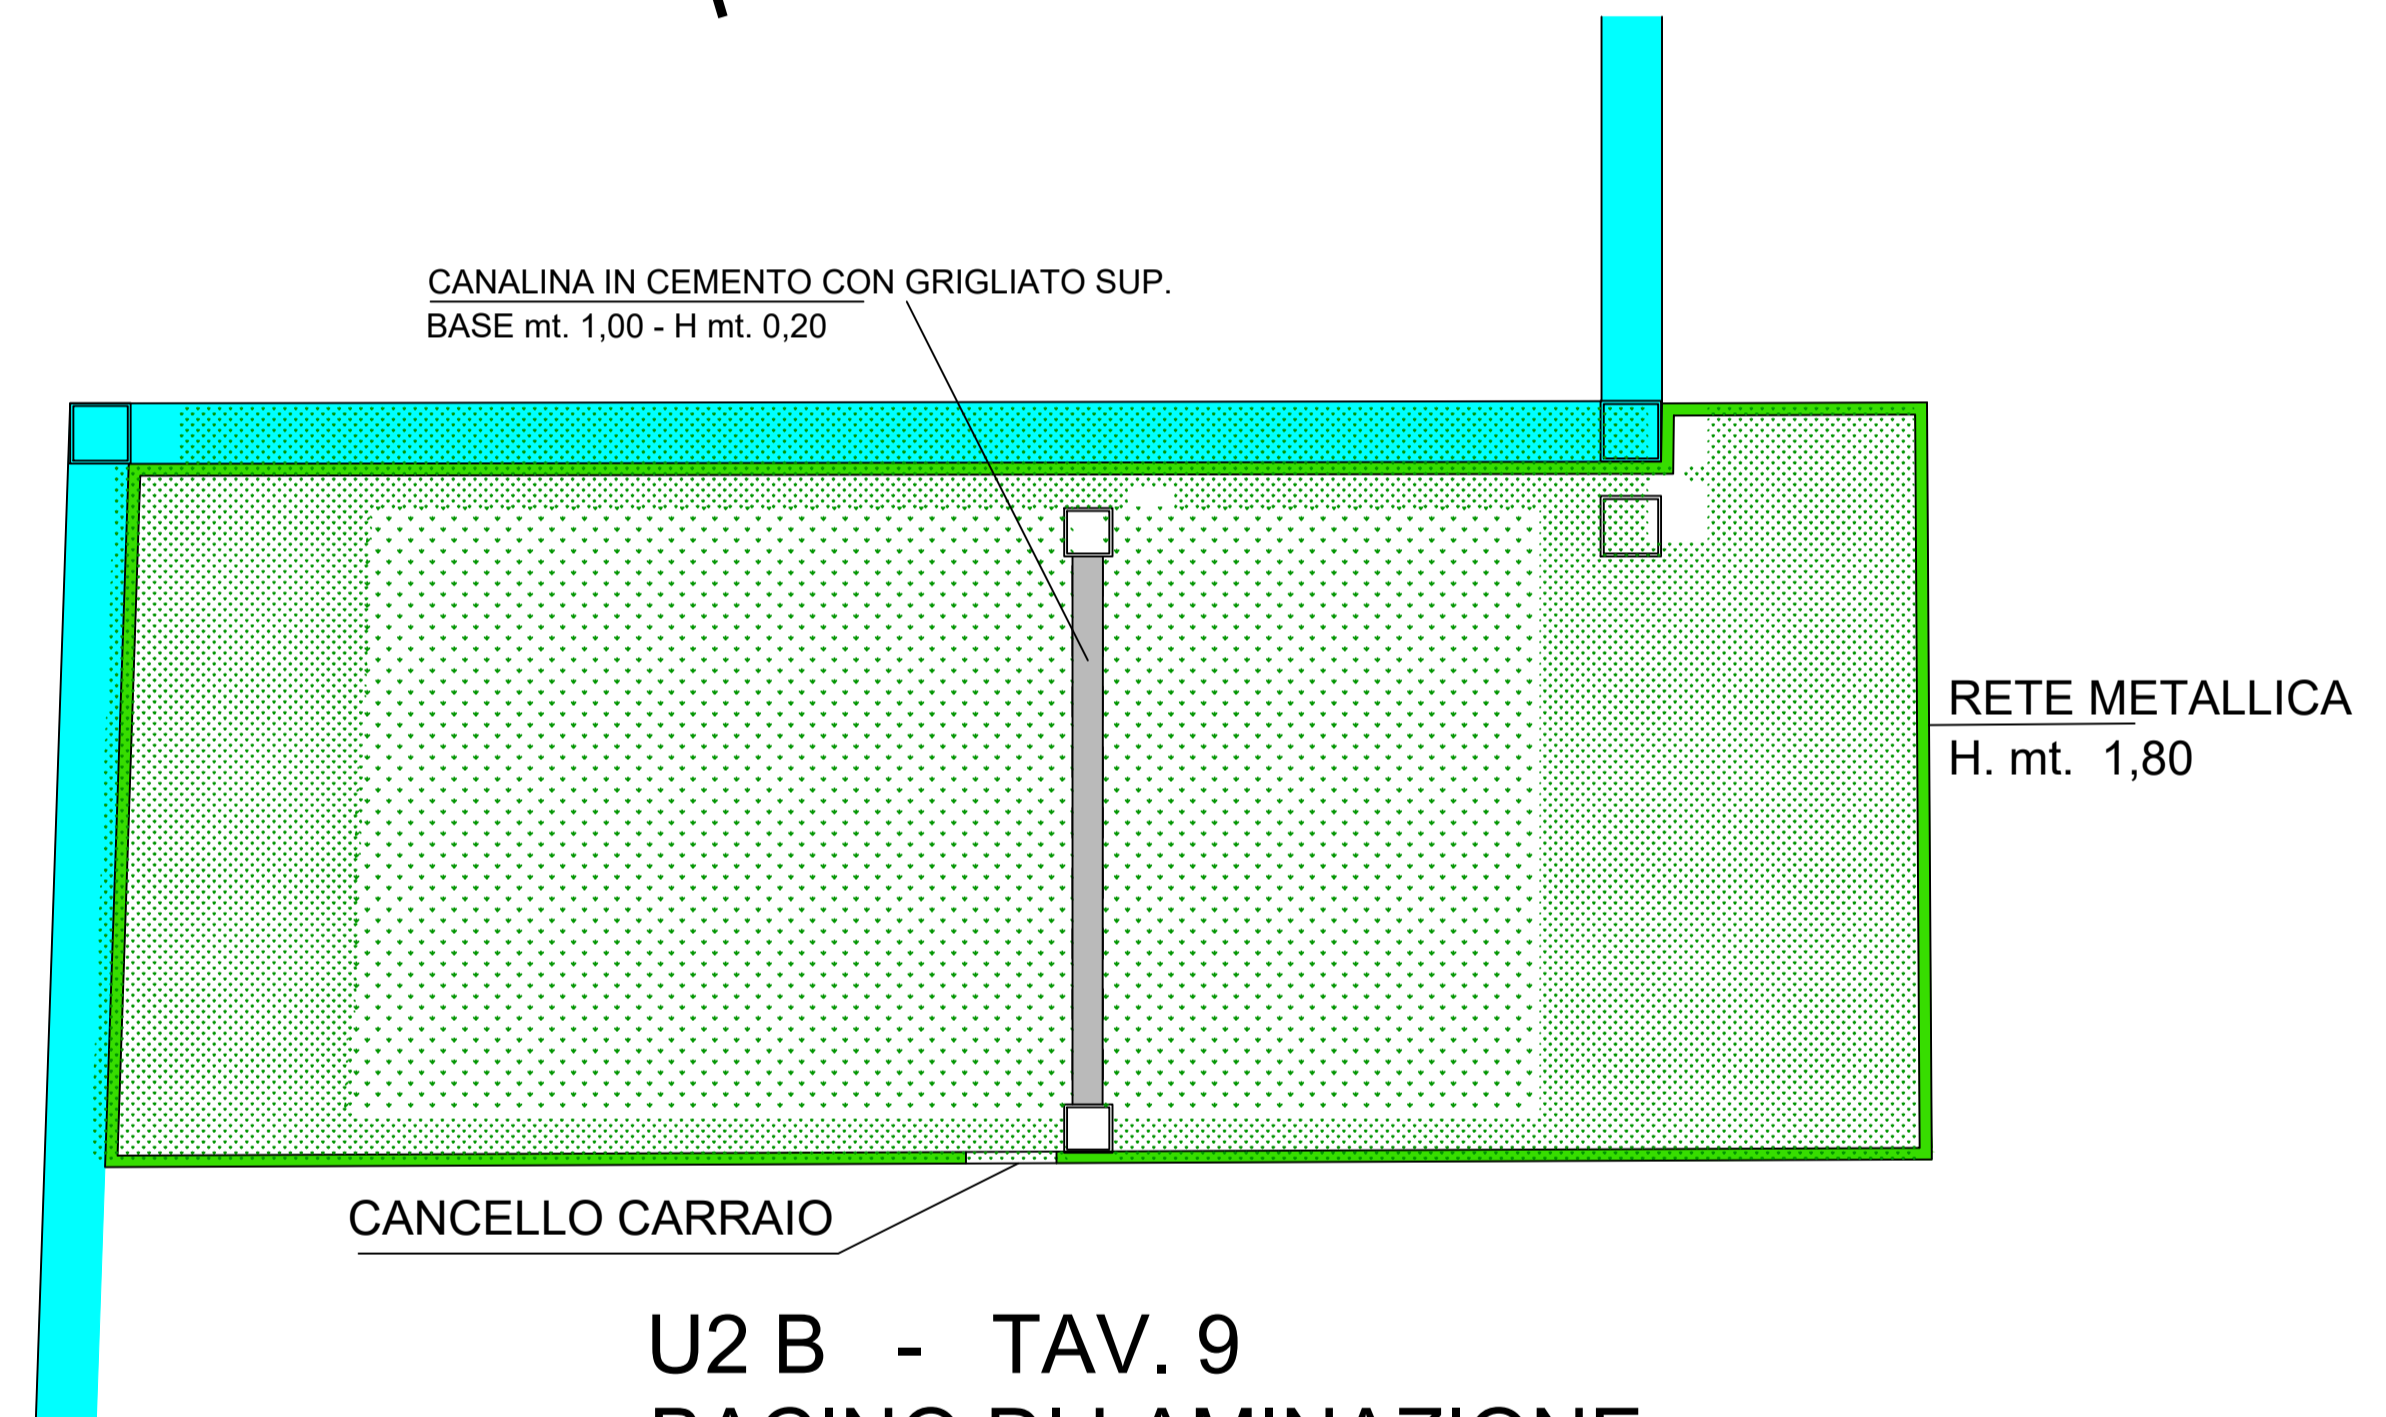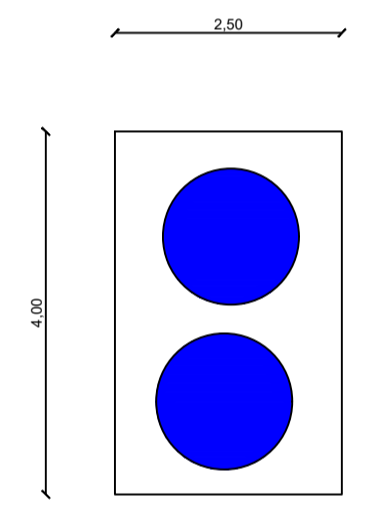


U2 B - TAV. 9
BACINO DI LAMINAZIONE




PARTICOLARE VIALI VP

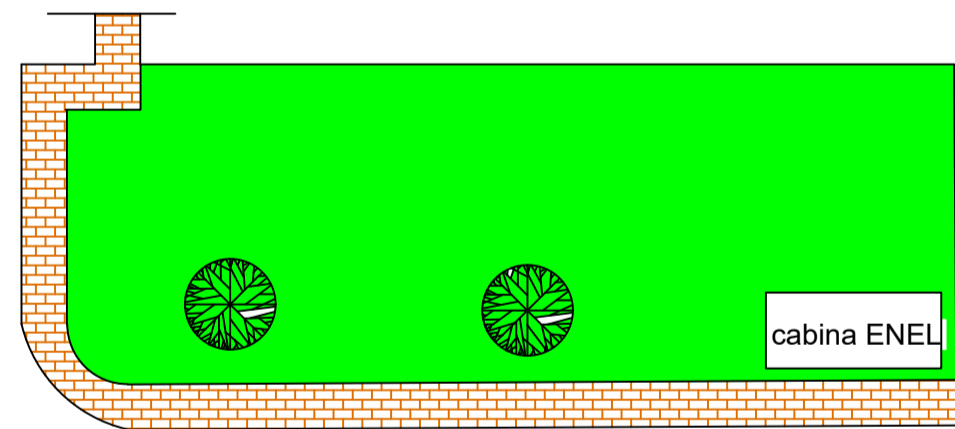

U2 d

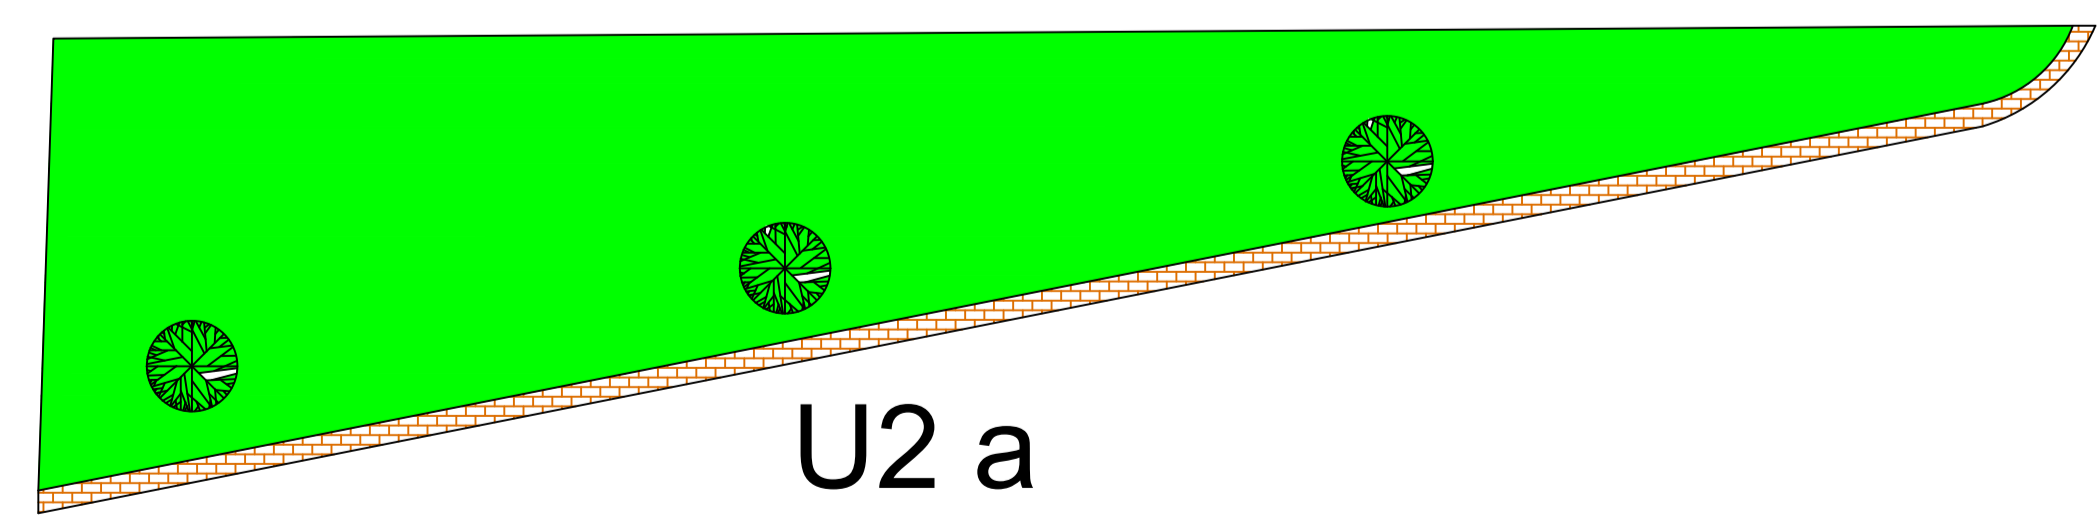

U2 a

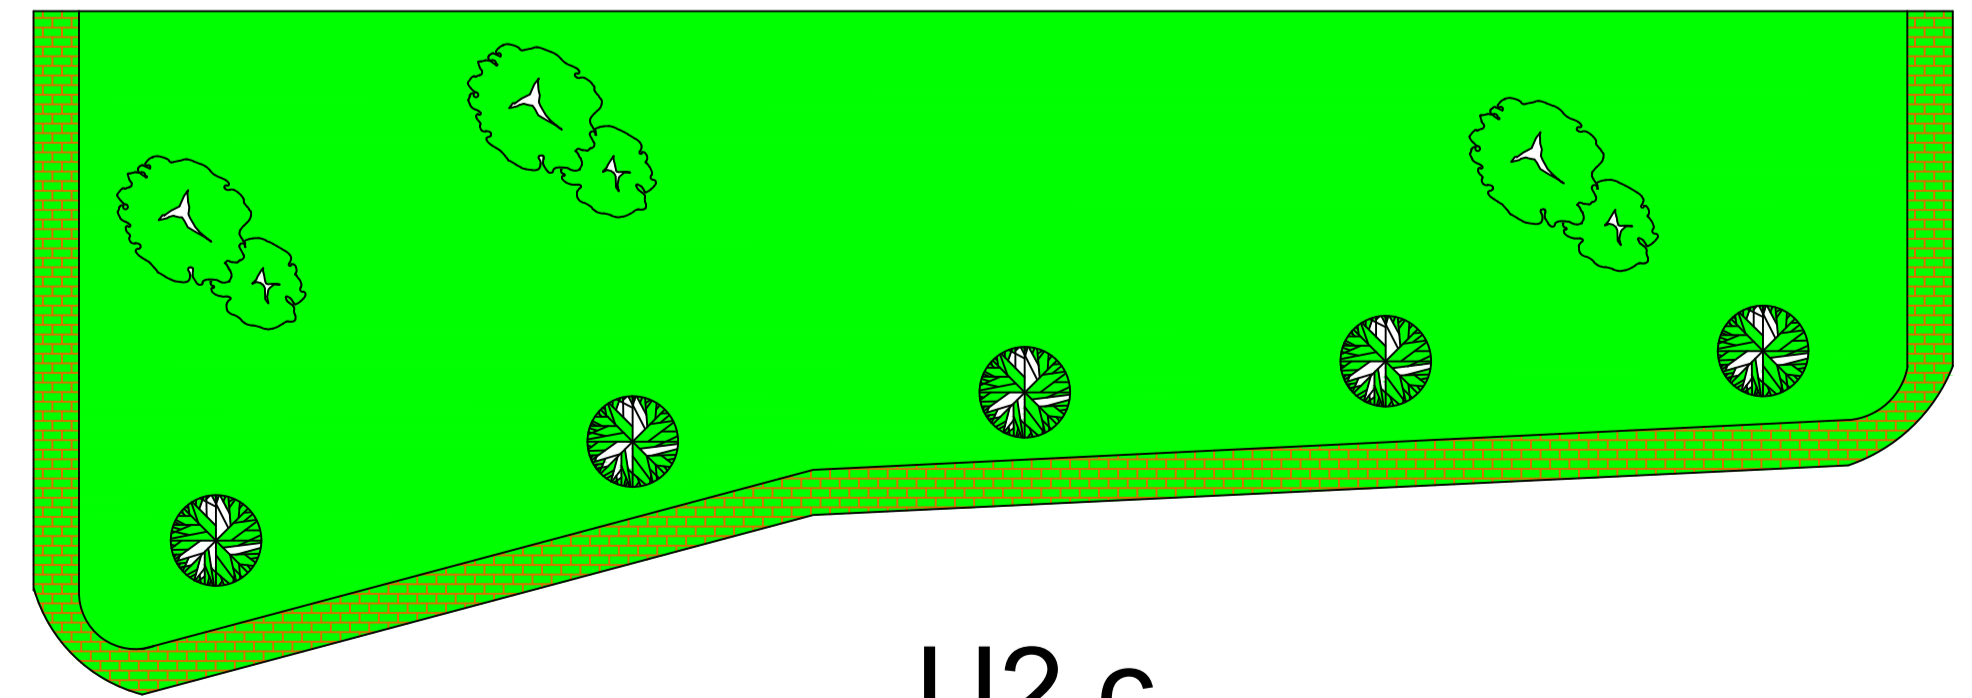

U2 c