




SEZIONE 3-3: STRADA URBANIZZAZIONE: OPERE DI URBANIZZAZIONE
PROFILO TERRENO, STRADA E FOGNATURA "ACQUE REFLUE" IN PROGETTO

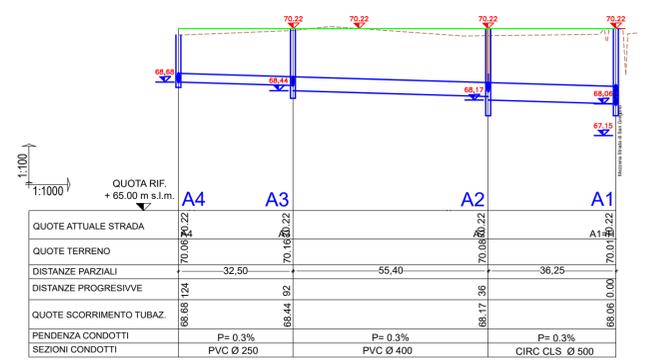

SEZIONE 1-1: STRADA URBANIZZAZIONE: OPERE DI URBANIZZAZIONE
PROFILO TERRENO, STRADA E FOGNATURA "ACQUE METEORICHE" IN PROGETTO

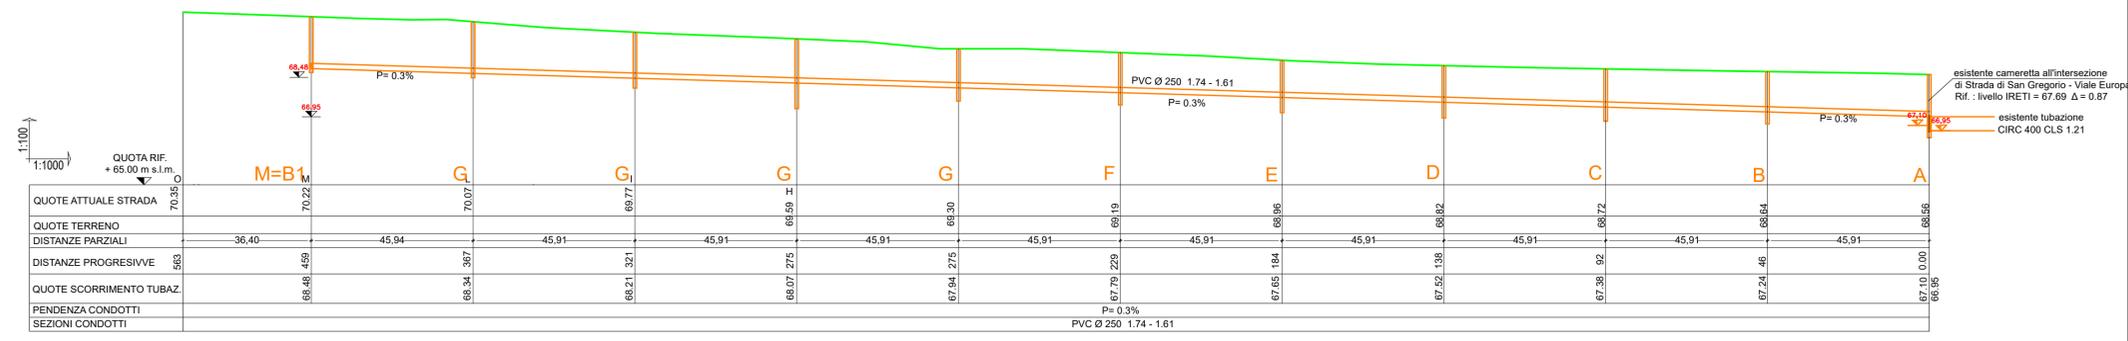

SEZIONE 4-4: STRADA DI SAN GREGORIO: OPERE DI URBANIZZAZIONE
PROFILO ATTUALE STRADA E FOGNATURA "ACQUE REFLUE" IN PROGETTO

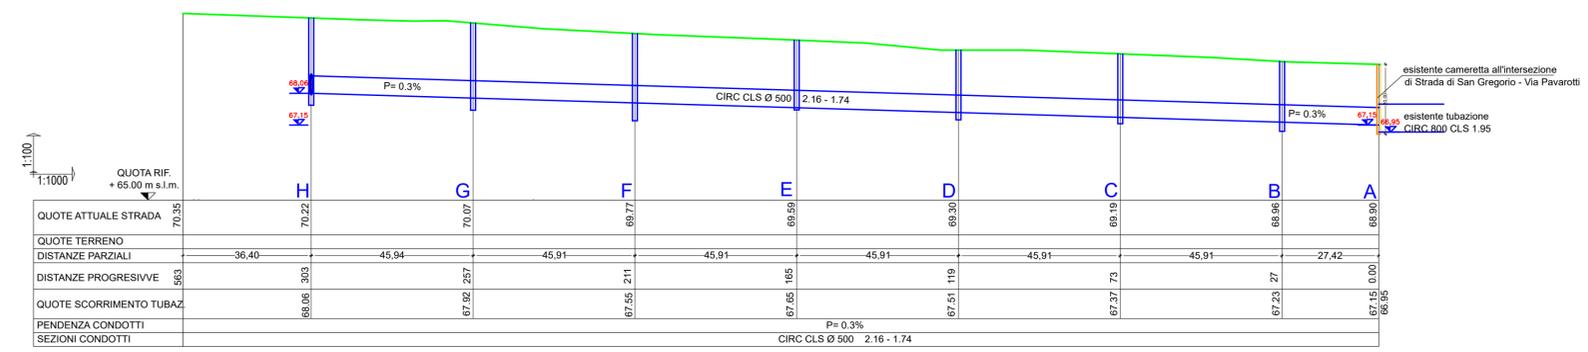

SEZIONE 2-2: STRADA DI SAN GREGORIO: OPERE DI URBANIZZAZIONE
PROFILO ATTUALE STRADA E FOGNATURA "ACQUE METEORICHE" IN PROGETTO

PROVINCIA DI PIACENZA
COMUNE DI PONTENURE
Piano Particolareggiato
AMBITO R2 Ovest
Strada di San Gregorio a Pontenure (PC)

PROGETTISTA: _____ PROPRIETA' _____

00	06/07/2021	Emissione	/Mg/01	PRE
agg.	data	Descrizione Aggiornamenti	disegno	comm.
O.E.P. S.r.l. 29010 PONTENURE (PC) - Via Papa Giovanni XXIII, n. 19				
Progettista MAZZONI ING. GIUSEPPE 29121 PIACENZA (PC) - Viale dei Mille, n. 3 - TEL. 0523.315164 - FAX 0523.313798				
Progetto: P.U.A. AMBITO R2 Ovest Strada di San Gregorio (Via Sivelli) a Pontenure (PC)				Numero: 16
Disegno: Profili Area Intervento, Stradei e Fognature Profili Reti Tecnologiche Strada di San Gregorio				Revisione: 0
Data 10/12/2021	Scala 1: 1000	File Tav.16_0-Profili AreaIntervento, Strade e Fognature.dwg	Revisione 0	