



OPERE EXTRA COMPARTO: RETI TECNOLOGICHE
 PLANIMETRIA FOGNATURE (ACQUE BIANCHE E REFLUE) IN STRADA COMUNALE DI SAN GREGORIO
 scala 1 : 1000

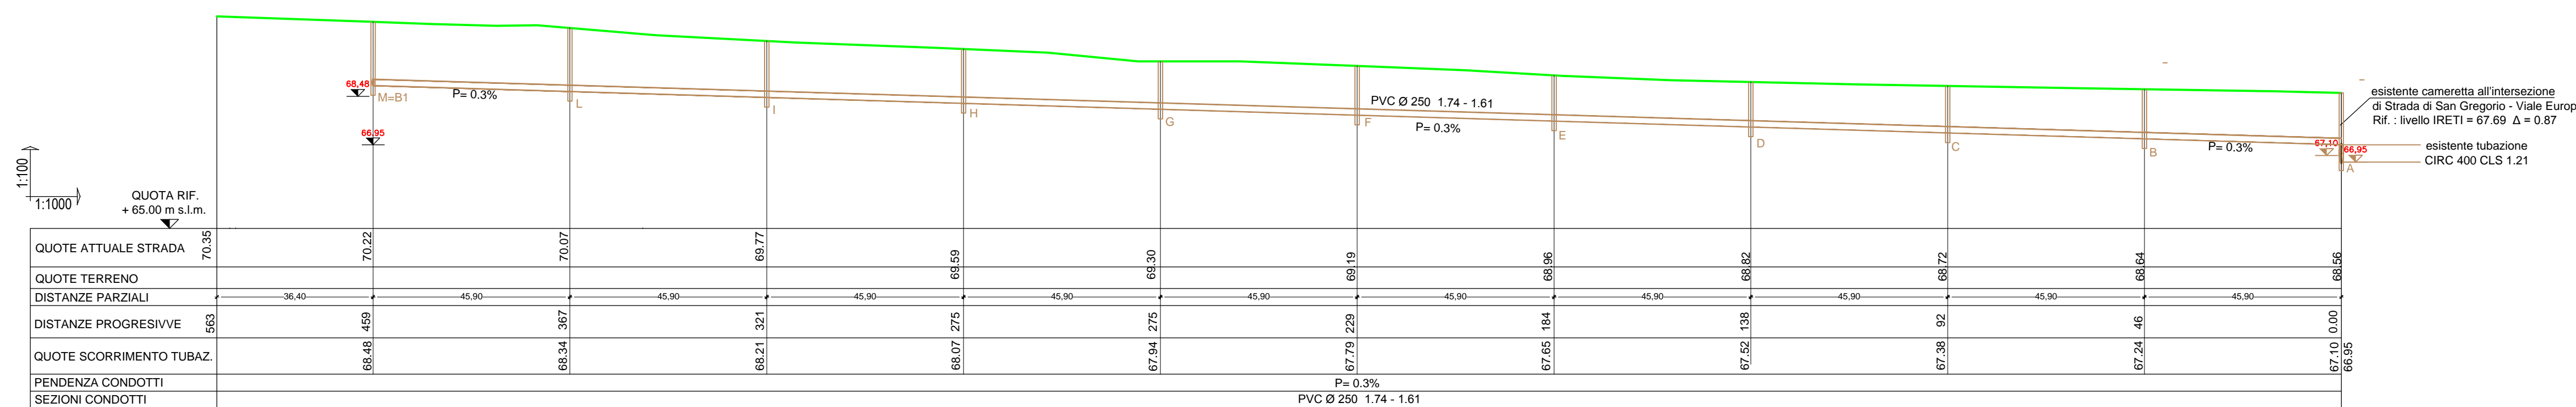

SEZIONE 4-4: OPERE EXTRA COMPARTO: RETI TECNOLOGICHE
 PROFILO FOGNATURA "ACQUE REFLUE" IN STRADA COMUNALE SAN GREGORIO

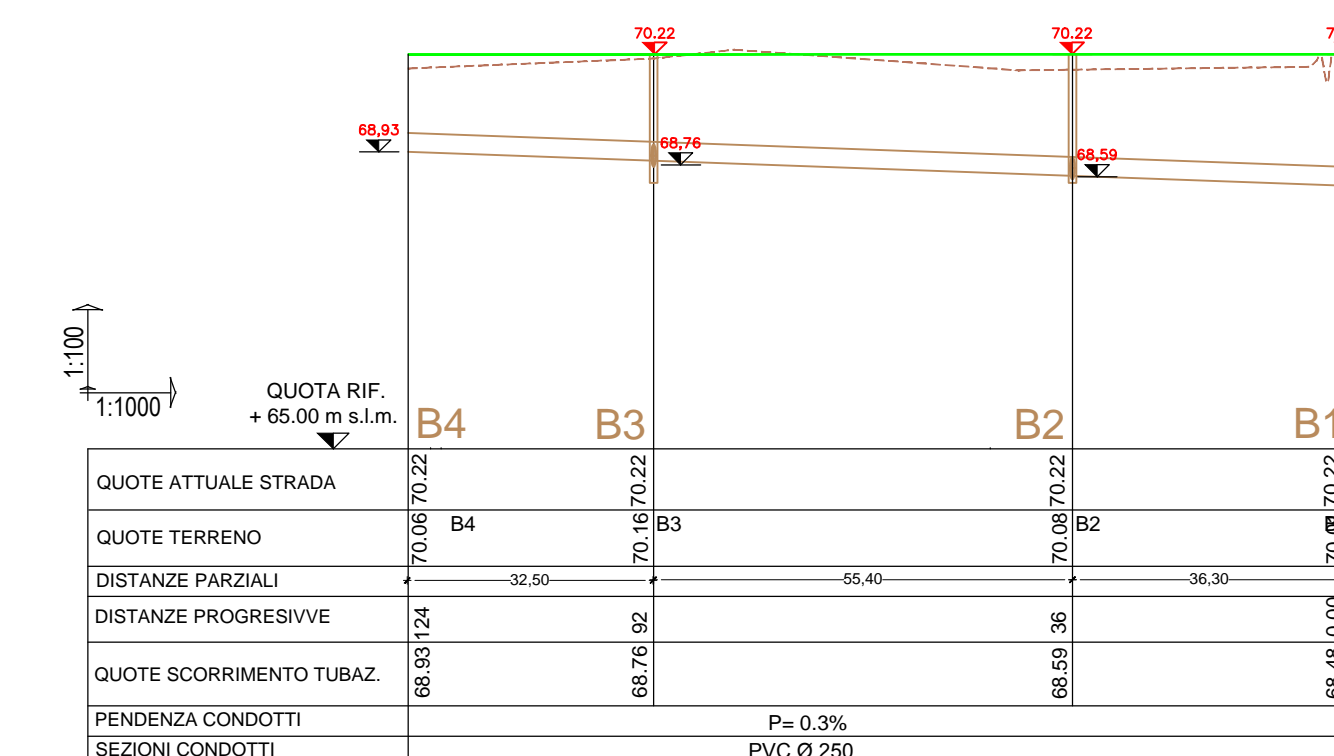

SEZIONE 3-3: OPERE EXTRA COMPARTO: RETI TECNOLOGICHE
 PROFILO FOGNATURA "ACQUE REFLUE" IN STRADA COMUNALE SAN GREGORIO

PROVINCIA DI PIACENZA
 COMUNE DI PONTENURE

Piano Urbanistico Attuativo
AMBITO R2 Ovest
 Variante Integrativa

Strada Comunale di San Gregorio a Pontenure (PC)

INTEGRAZIONE delle elaborazioni trasmesse in data 31-12-2021 - prot. nn. 10535 e 10536,
 in relazione alla richiesta pervenuta dal Comune di Pontenure in data 10-03-2023

Il presente documento ANNULLA E SOSTITUISCE l'analogo trasmesso in data 31-12-2021
 "Tav. 16_0 - Profili Area Intervento, Strade e Fognature"

PROGETTISTA :

Firmato Elettronicamente
 (Ing. Giuseppe Mazzoni)

PROPRIETA'

02	03/03/2023	Variante Integrativa-Modif_Aree_Verdi_U2	/Mg/02	PRE
00	06/07/2021	Emissione	/Mg/01	PRE
agg.	data	Descrizione Aggiornamenti	disegno	comm.



O.E.P. S.r.l.

29010 PONTENURE (PC) - Via Papa Giovanni XXIII, n. 19

Progettista

MAZZONI ING. GIUSEPPE

29121 PIACENZA (PC) - Viale dei Mille, n. 3 - TEL. 0523.315164 - FAX 0523.313798

Progetto:

P.U.A. AMBITO R2 Ovest
 Strada Comunale di San Gregorio a Pontenure (PC)

Numero:

18

Disegno:

OPERE EXTRA COMPARTO
 Planimetria e Profili Fognatura "Acque Reflue"

Data

10/12/2021

Scala

1: 1000

File

Tav.18_2_VAR Opere Extra Comparto

Revisione

2_VAR

Planimetria e Profili Fognatura "Acque Reflue".dwg

LA PROPRIETA' DI QUESTO DISEGNO E' PROTETTA DALL'ART. 2575 DEL C.C. NONCHE' DALLA LEGGE 22 APRILE 1941 N° 663 SUL DIRITTO D'AUTORE.
 E' PROIBITA OGNI DUPLICAZIONE E PUBBLICAZIONE, ANCHE PARZIALE, NON AUTORIZZATA