Alberto Fontana & Silvano Pighi geometri
studio tecnico associato ---------- via Roma, 38 - 29010 Pontenure (PC) ---------- tel./fax 0523/519917

COMUNE DI: PONTENURE (PC)

COMMITTENTE: I.G. LOGISTIC S.r.l.

TAVOLA: T02

PROGETTO: Istanza di Permesso di Costruire relativa all'ampliamento del compendio immobiliare sito in strada per Muradello n.17 con contestuale variante degli strumenti urbanistici vigenti ai sensi dell'art. 53 della LR 24/2017

OGGETTO: Pianta - Prospetti - Sezioni

DATA: 24 aprile 2022

SCALA: 1:100

Il committente, nel confermare l'incarico, verificate le tavole e trovandole conformi al mandato le firma per accettazione.

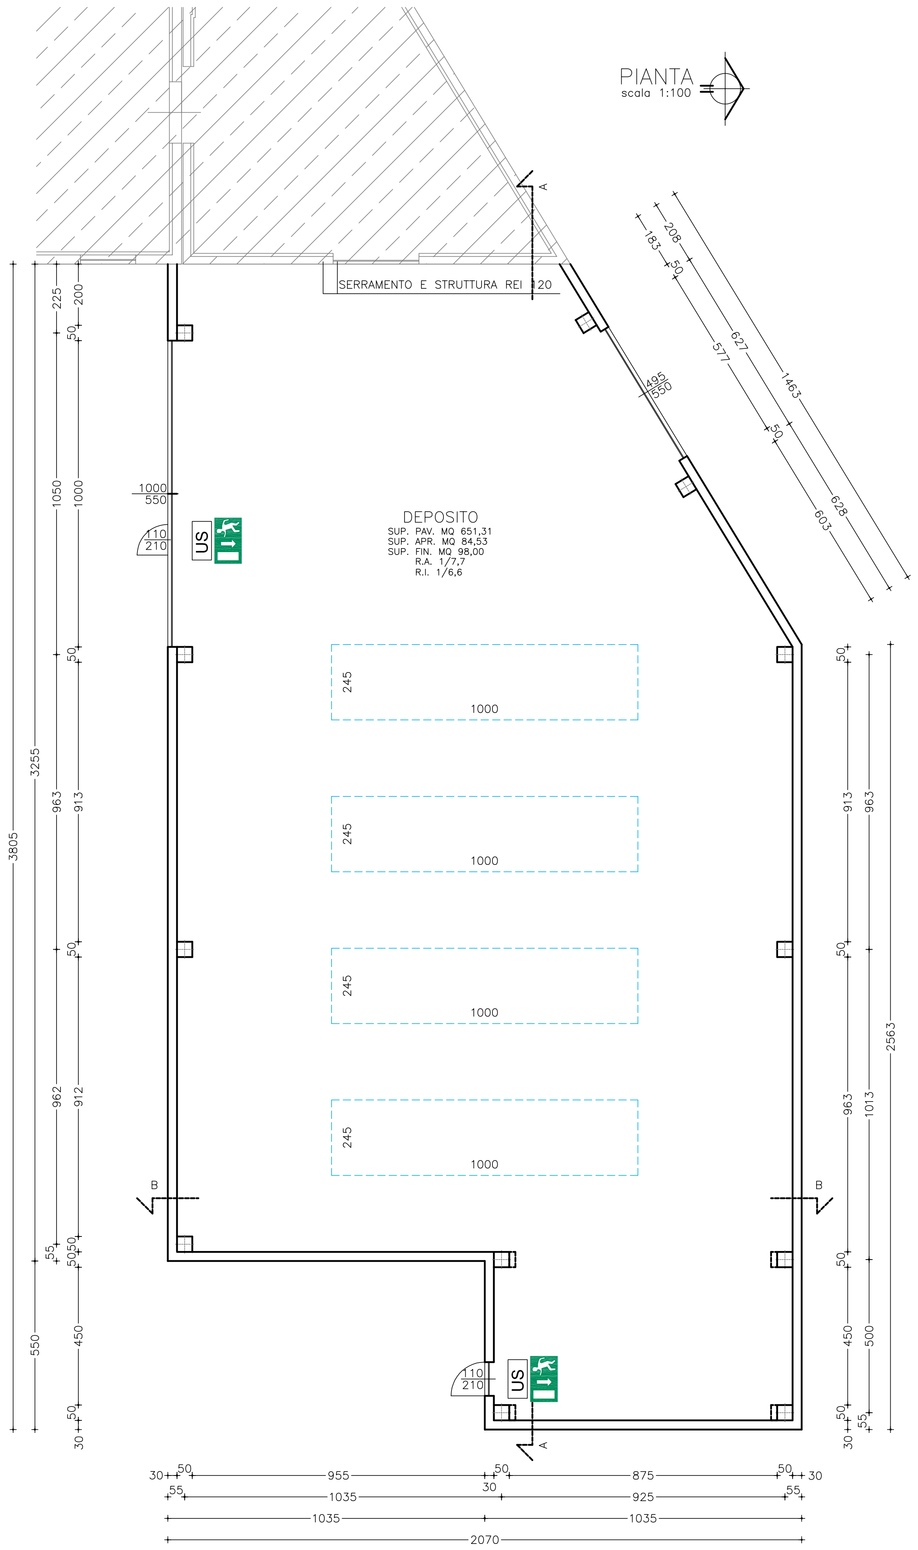

PROSPETTO LATO SUD
scala 1:100

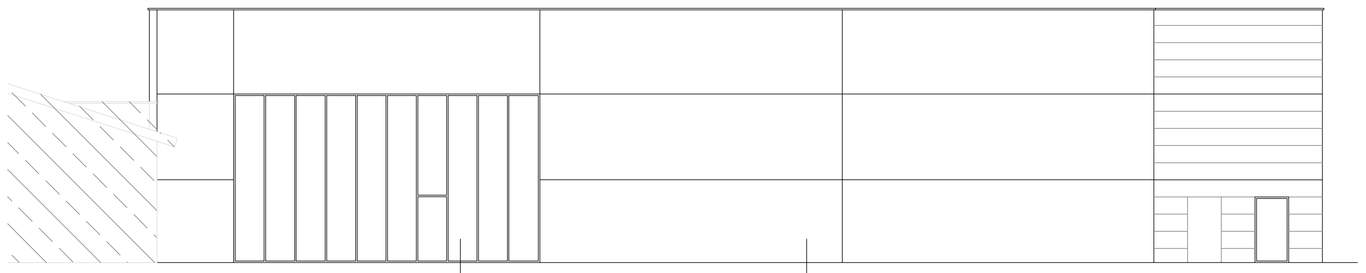

PROSPETTO LATO NORD
scala 1:100

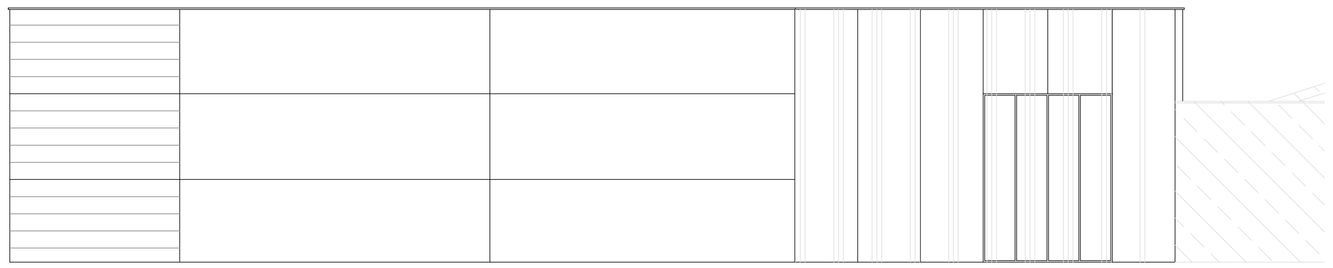

PROSPETTO LATO EST
scala 1:100

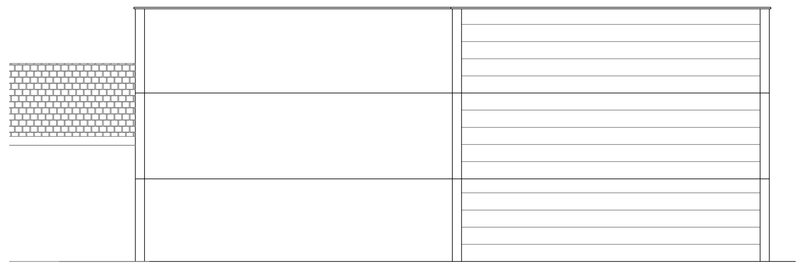

SEZIONE TRASVERSALE B–B
scala 1:100

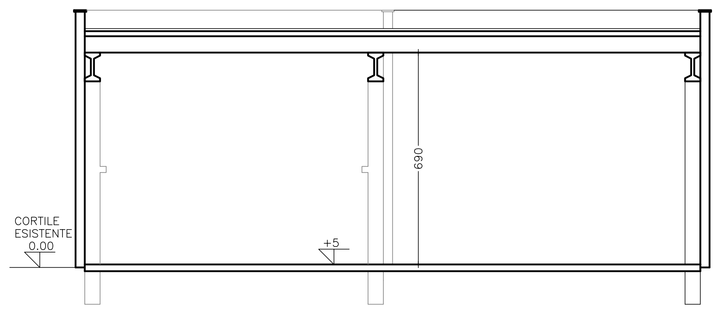
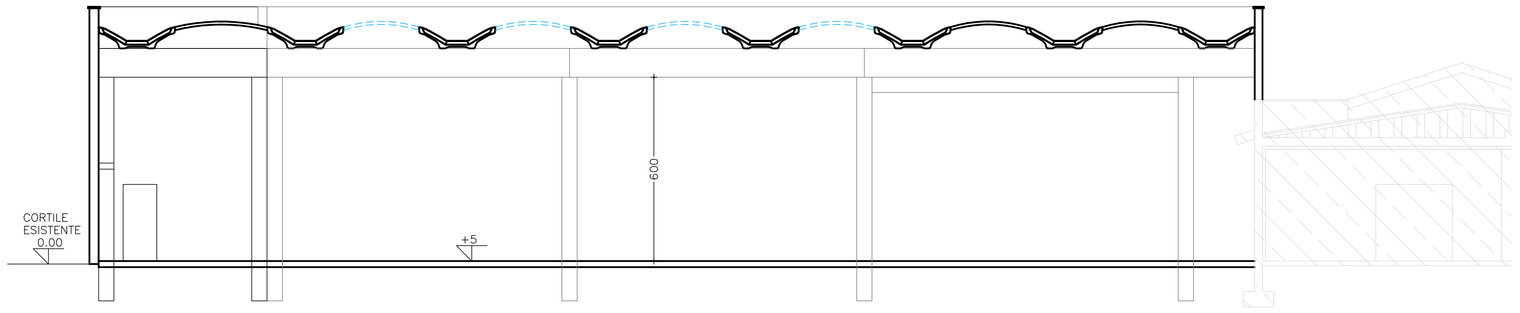
SEZIONE LONGITUDINALE A–A
scala 1:100