
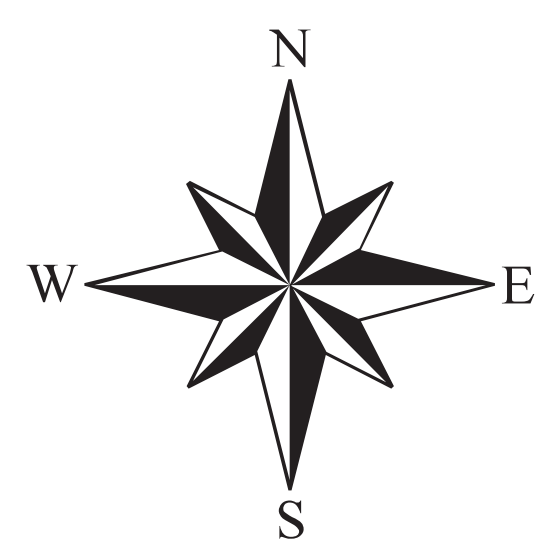
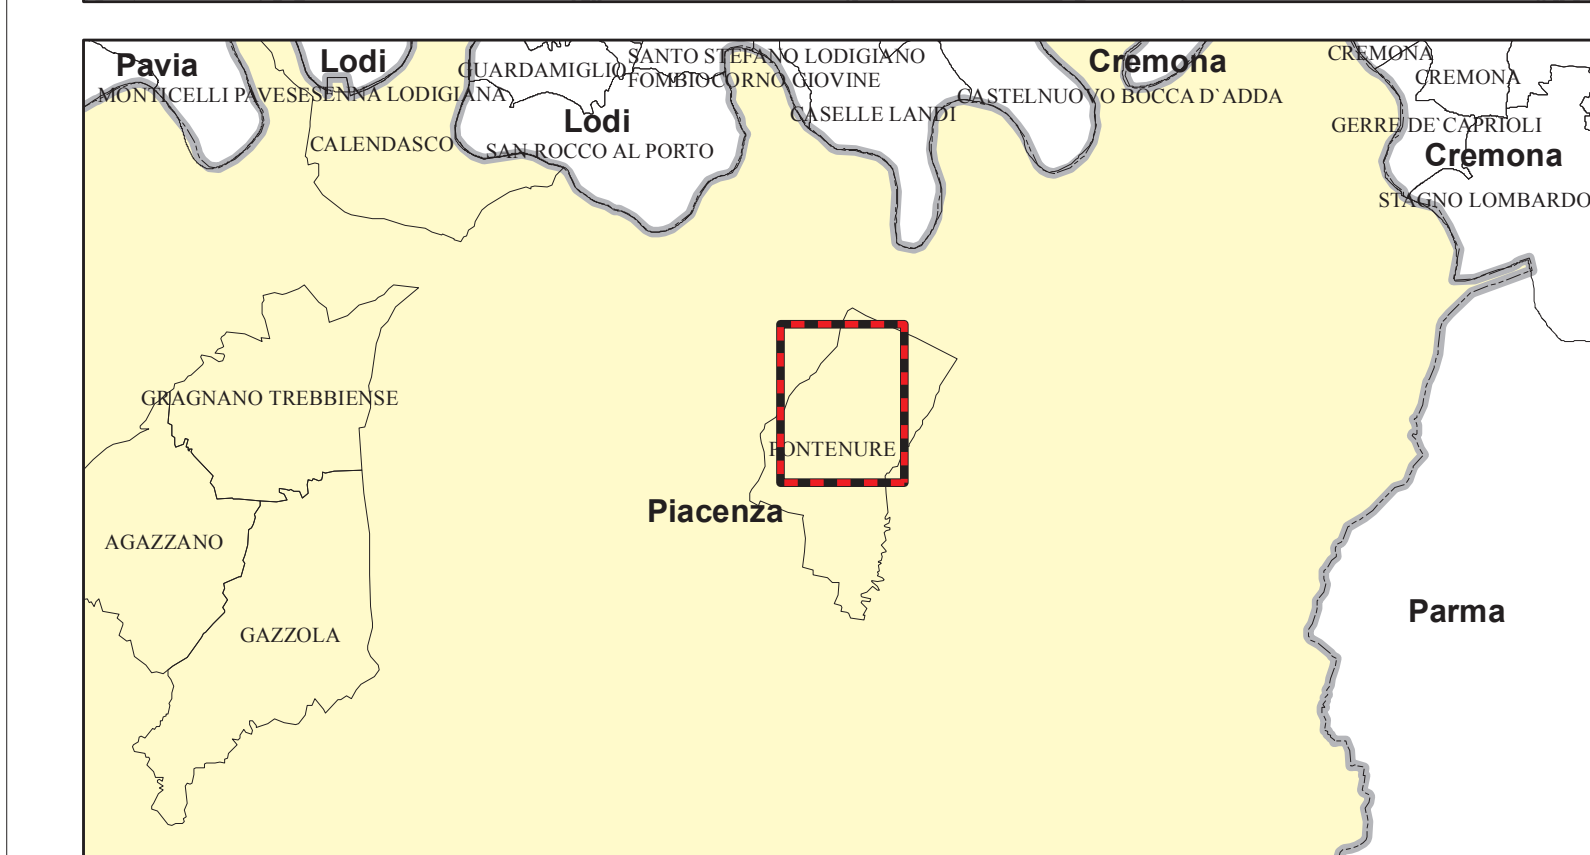


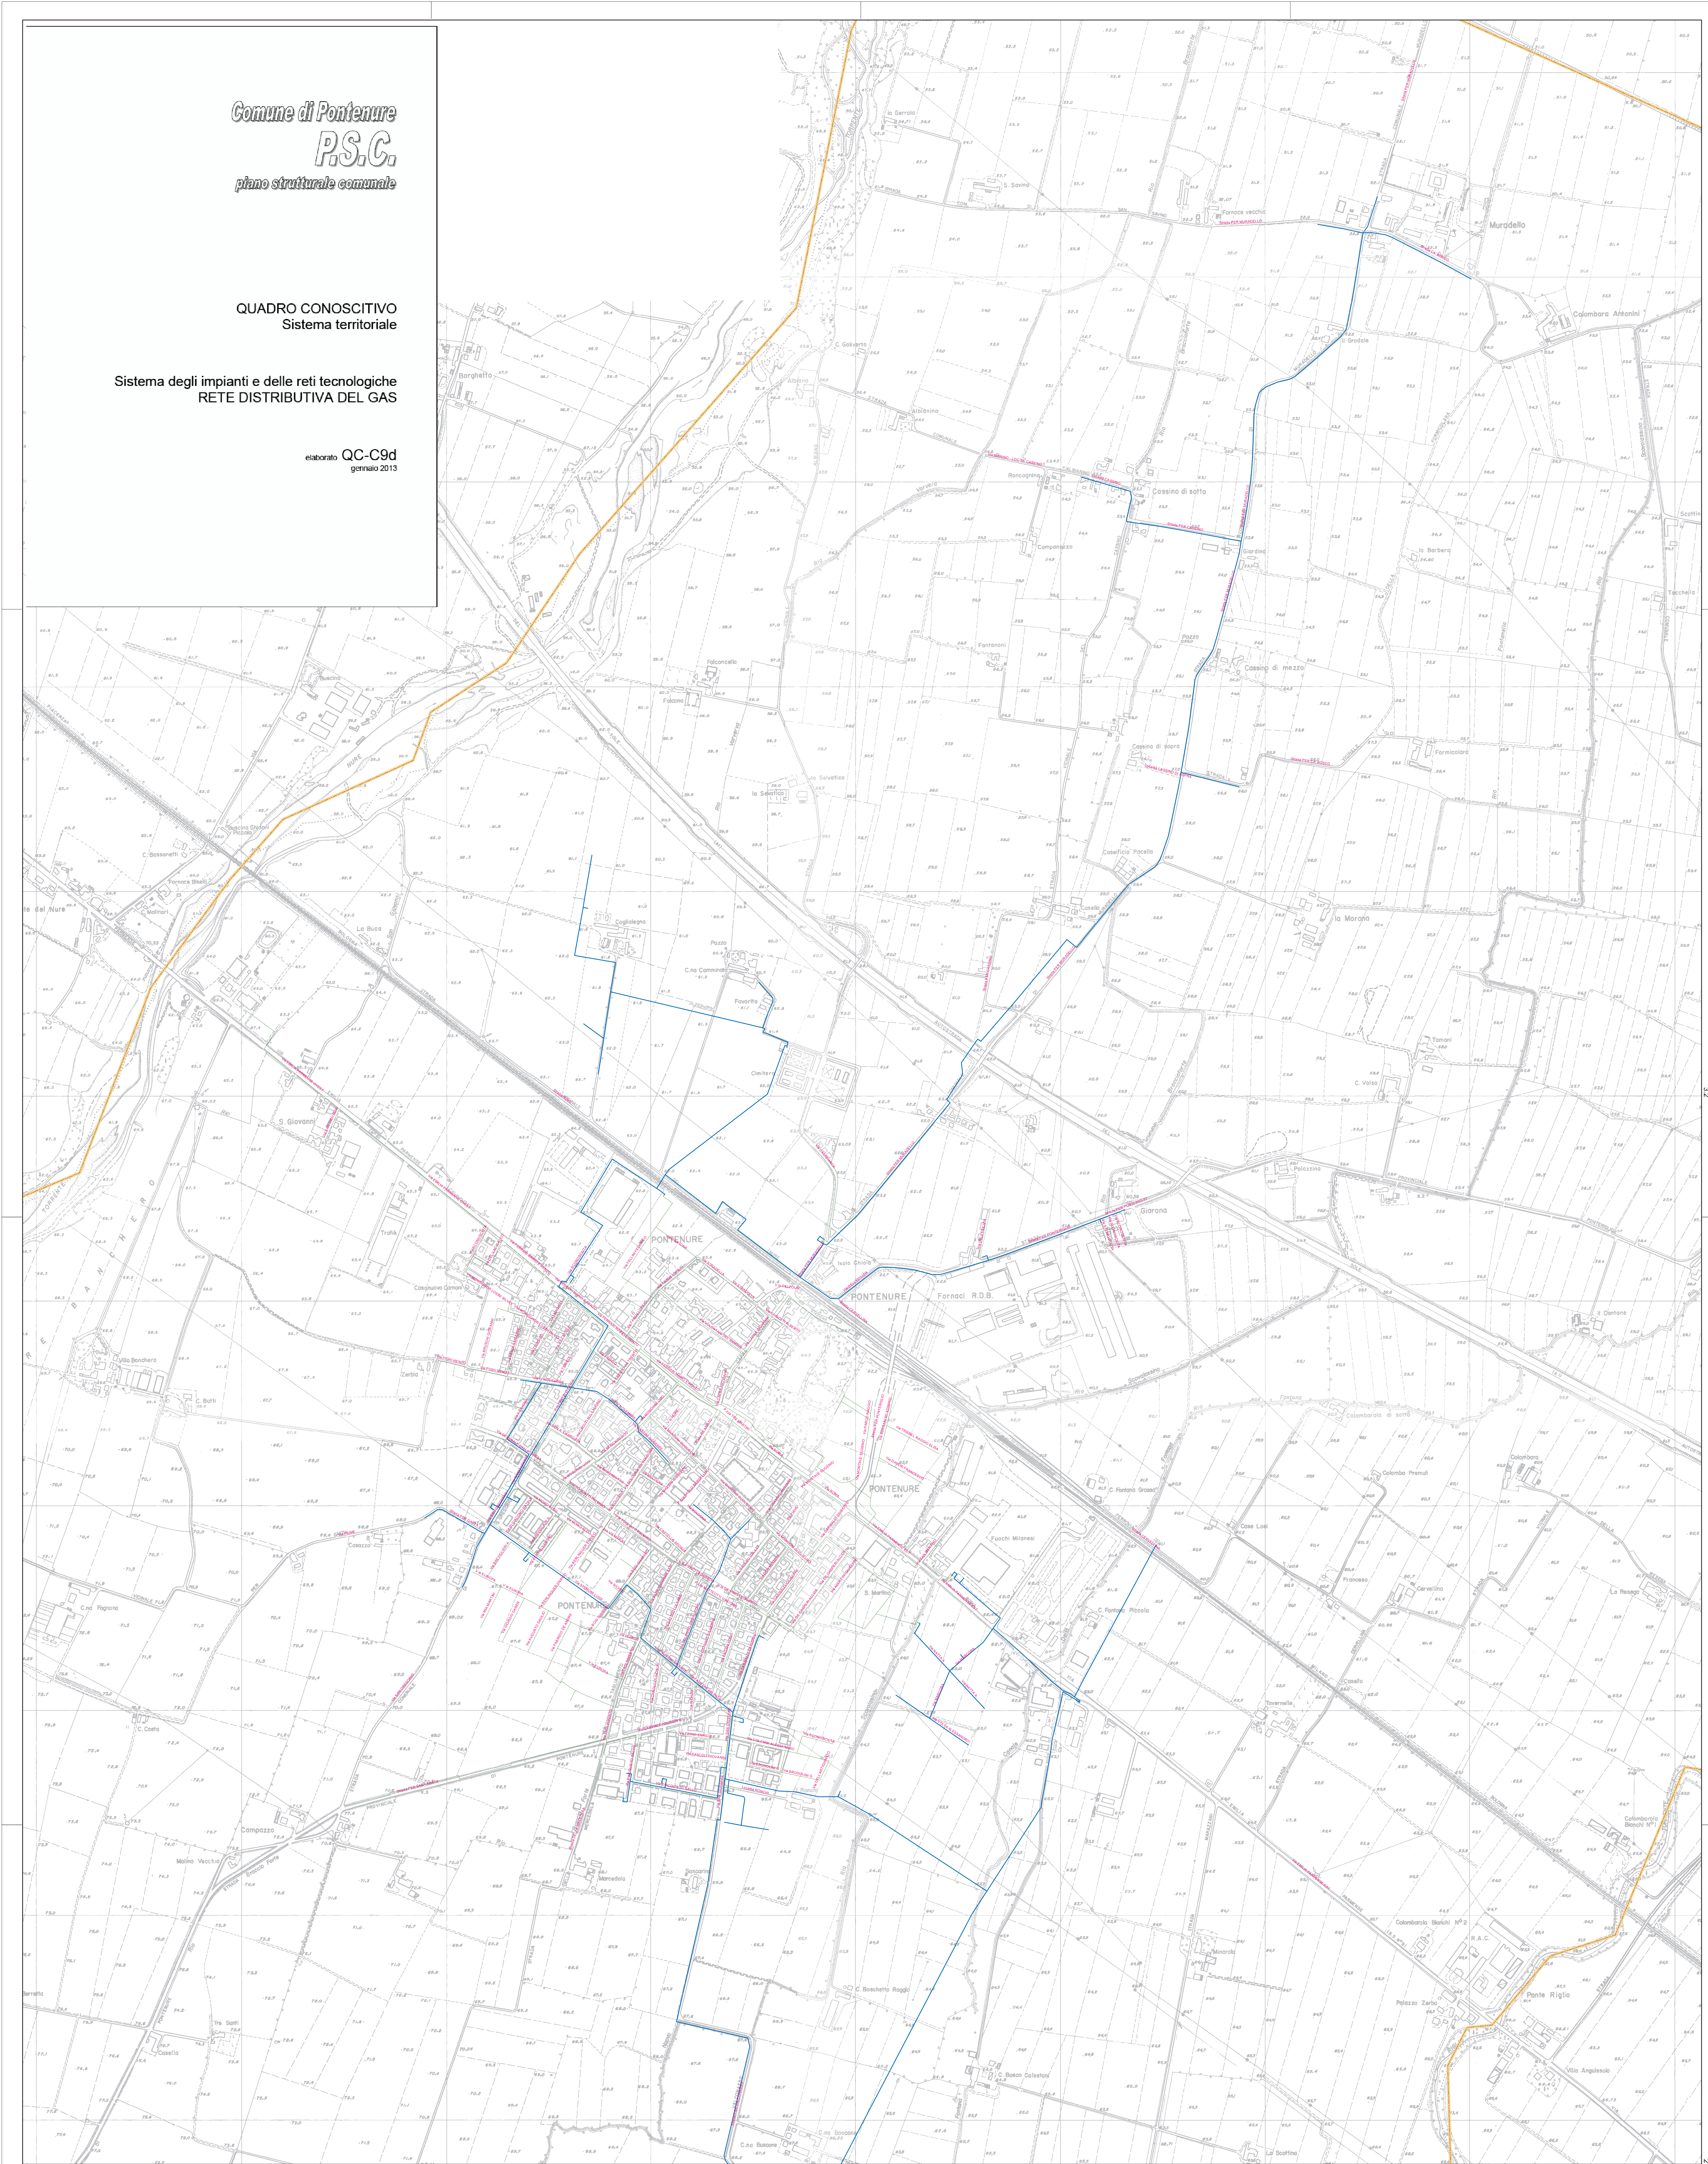

0 100 200 400 600 800 Meters

— ReteMp, 4° Specie - 2,5 Bar

— PresaMp, 4° Specie - 2,5 Bar

— ReteBp, 7° Specie - 0,04 Bar

Stampa del/la _____ del/la _____									
10									
09									
08									
07									
06									
05									
04									
03									
02									
01	SECONDA EMISSIONE				Abilato	Assaiato	PS	20/05/08	
00	PRIMA EMISSIONE				Pescovieri	Piscuolosi	PS	04/02/08	
Revisione	Oggetto della modifica				Disegnato	Controllato	Visto	Data mod.	
 a2a Reti Gas		Descrizione Comune di Pontenure (PC) Gasdotto Distribuzione Gestione A2a RetiGas							
AUTOGRAFATO:  Ufficio Cartografia		 Scala	1:5.000				Tavola numero	NORD	

Proietto e ristampato A2A S.p.A. - A2A S.p.A. non si assume responsabilità per l'eventuale mancata corrispondenza delle misure.