



Impianto fisso di lavorazione inerti "Valso"
pianificato dalla Variante PAE 2018

P.S.Q.A.
Programma di Sviluppo
e Qualificazione Ambientale
ai sensi dell'art.56 NTA PIAE 2011

Proponente:
IMPRESA PAGANI S.n.c.
Via Ferrari n°82 29010 Pontenure (PC)

Progetto:
STUDIO LUSIGNANI
Via Arata n°18/20 29121 Piacenza (PC)

TAVOLA P1

Layout Impianto - Stato attuale, di progetto e dismissione


Dicembre 2018

scala 1:500


LEGENDA:

- Impianto fisso di lavorazione inerti "Valso" come pianificato dalla Variante PAE 2018
- Viabilità privata
- Accesso regolamentato
- Pesa
- Lavaggio gomme
- Locale tecnico lavaggio
- Pozzo esistente per adduzione idrica
- Linea di distribuzione idrica
- Linea fognatura scarico
- Fossa biologica imhof
- Degrassatore
- Filtro percolato aerobico
- Sedimentatore
- Pozzetto prelievo campioni
- Dissabbiatore equalizzatore
- Disoleatore
- Vasca di accumulo per il riciclo
- Zona deposito inerti
- Impianto fisso macinazione
- Piazzuola impermeabilizzata (10x8m)
- Spogliatoi, servizi igienici e uffici
- Deposito mezzi e magazzino
- Parcheggi auto
- Parcheggi camion
- Area recuperata all'uso agricolo
- Giardino privato
- Area cortilizia
- Siepatura arborea arbustiva (schemi A-B-C come previsti dalla Variante PAE 2018)



Schema A

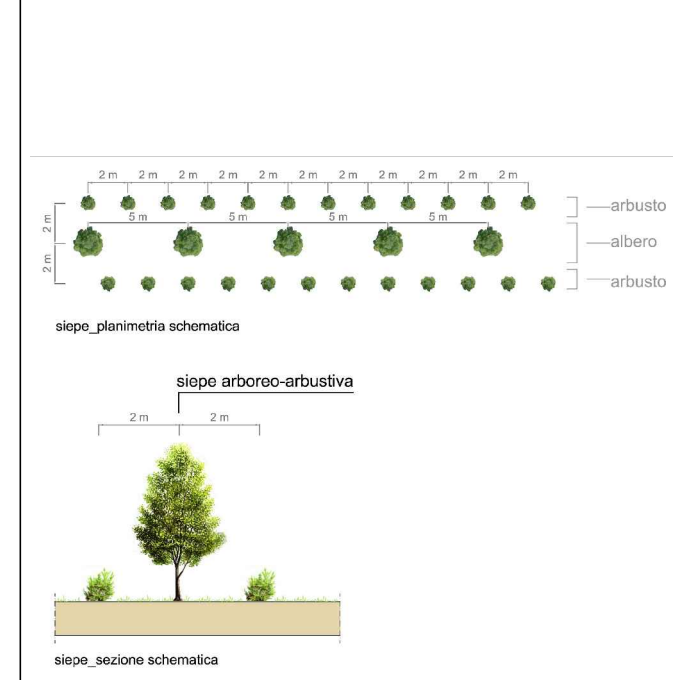

Schema B

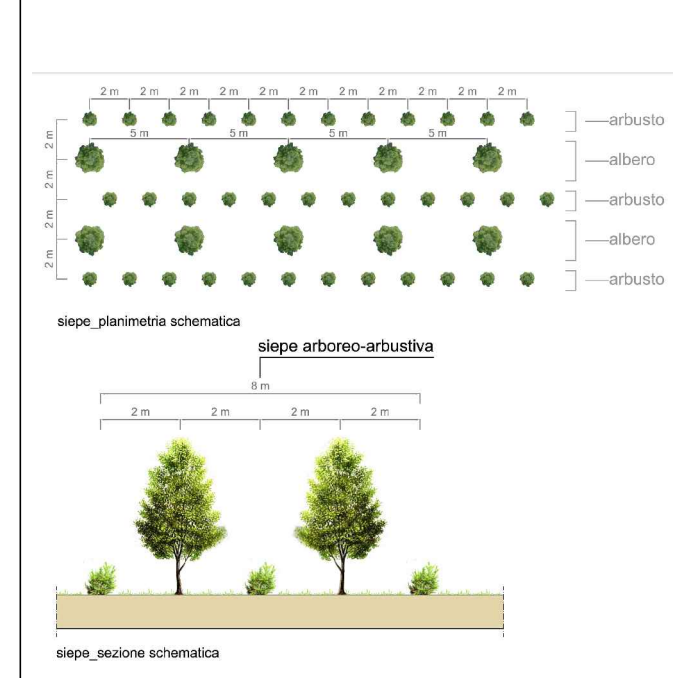

Schema C

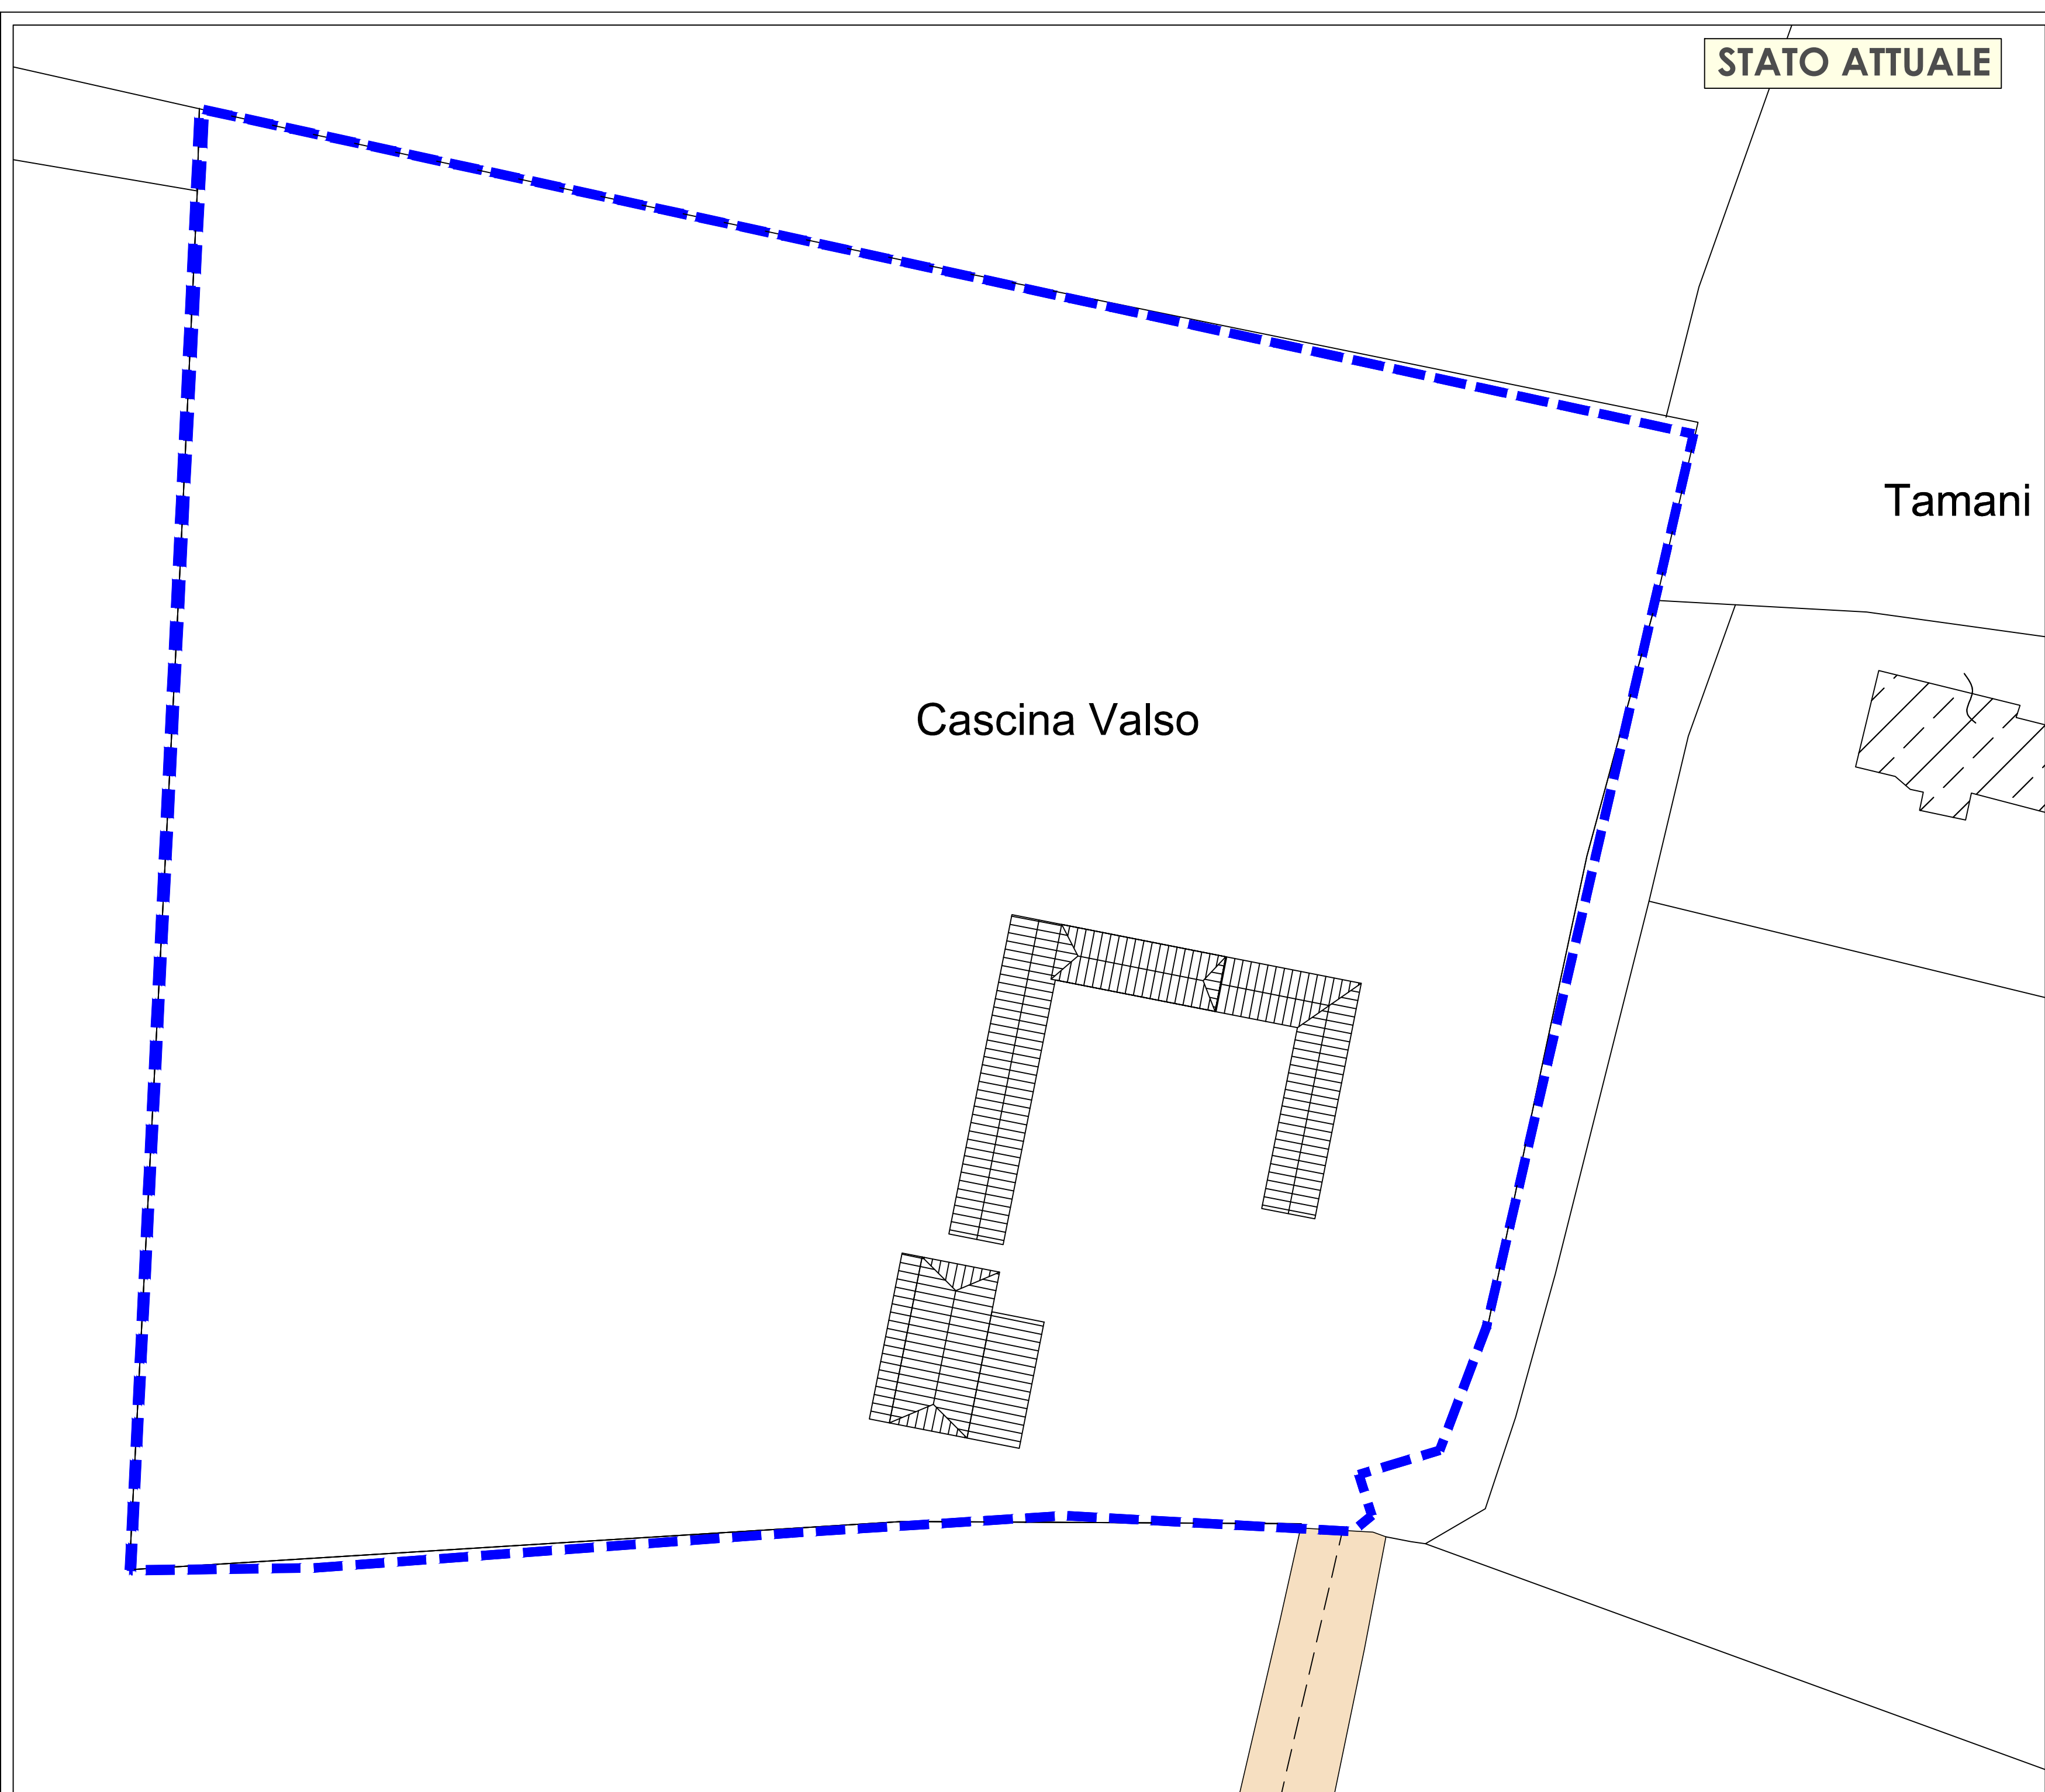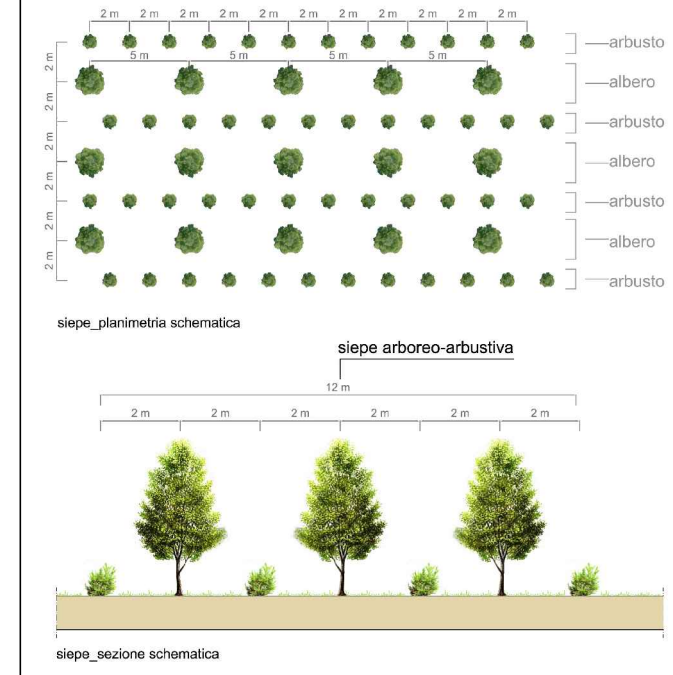

Tutti i diritti di proprietà, diffusione e riproduzione sono riservati in conformità alle leggi vigenti.

