





PIANTE PIANO TERRA E PIANO PRIMO

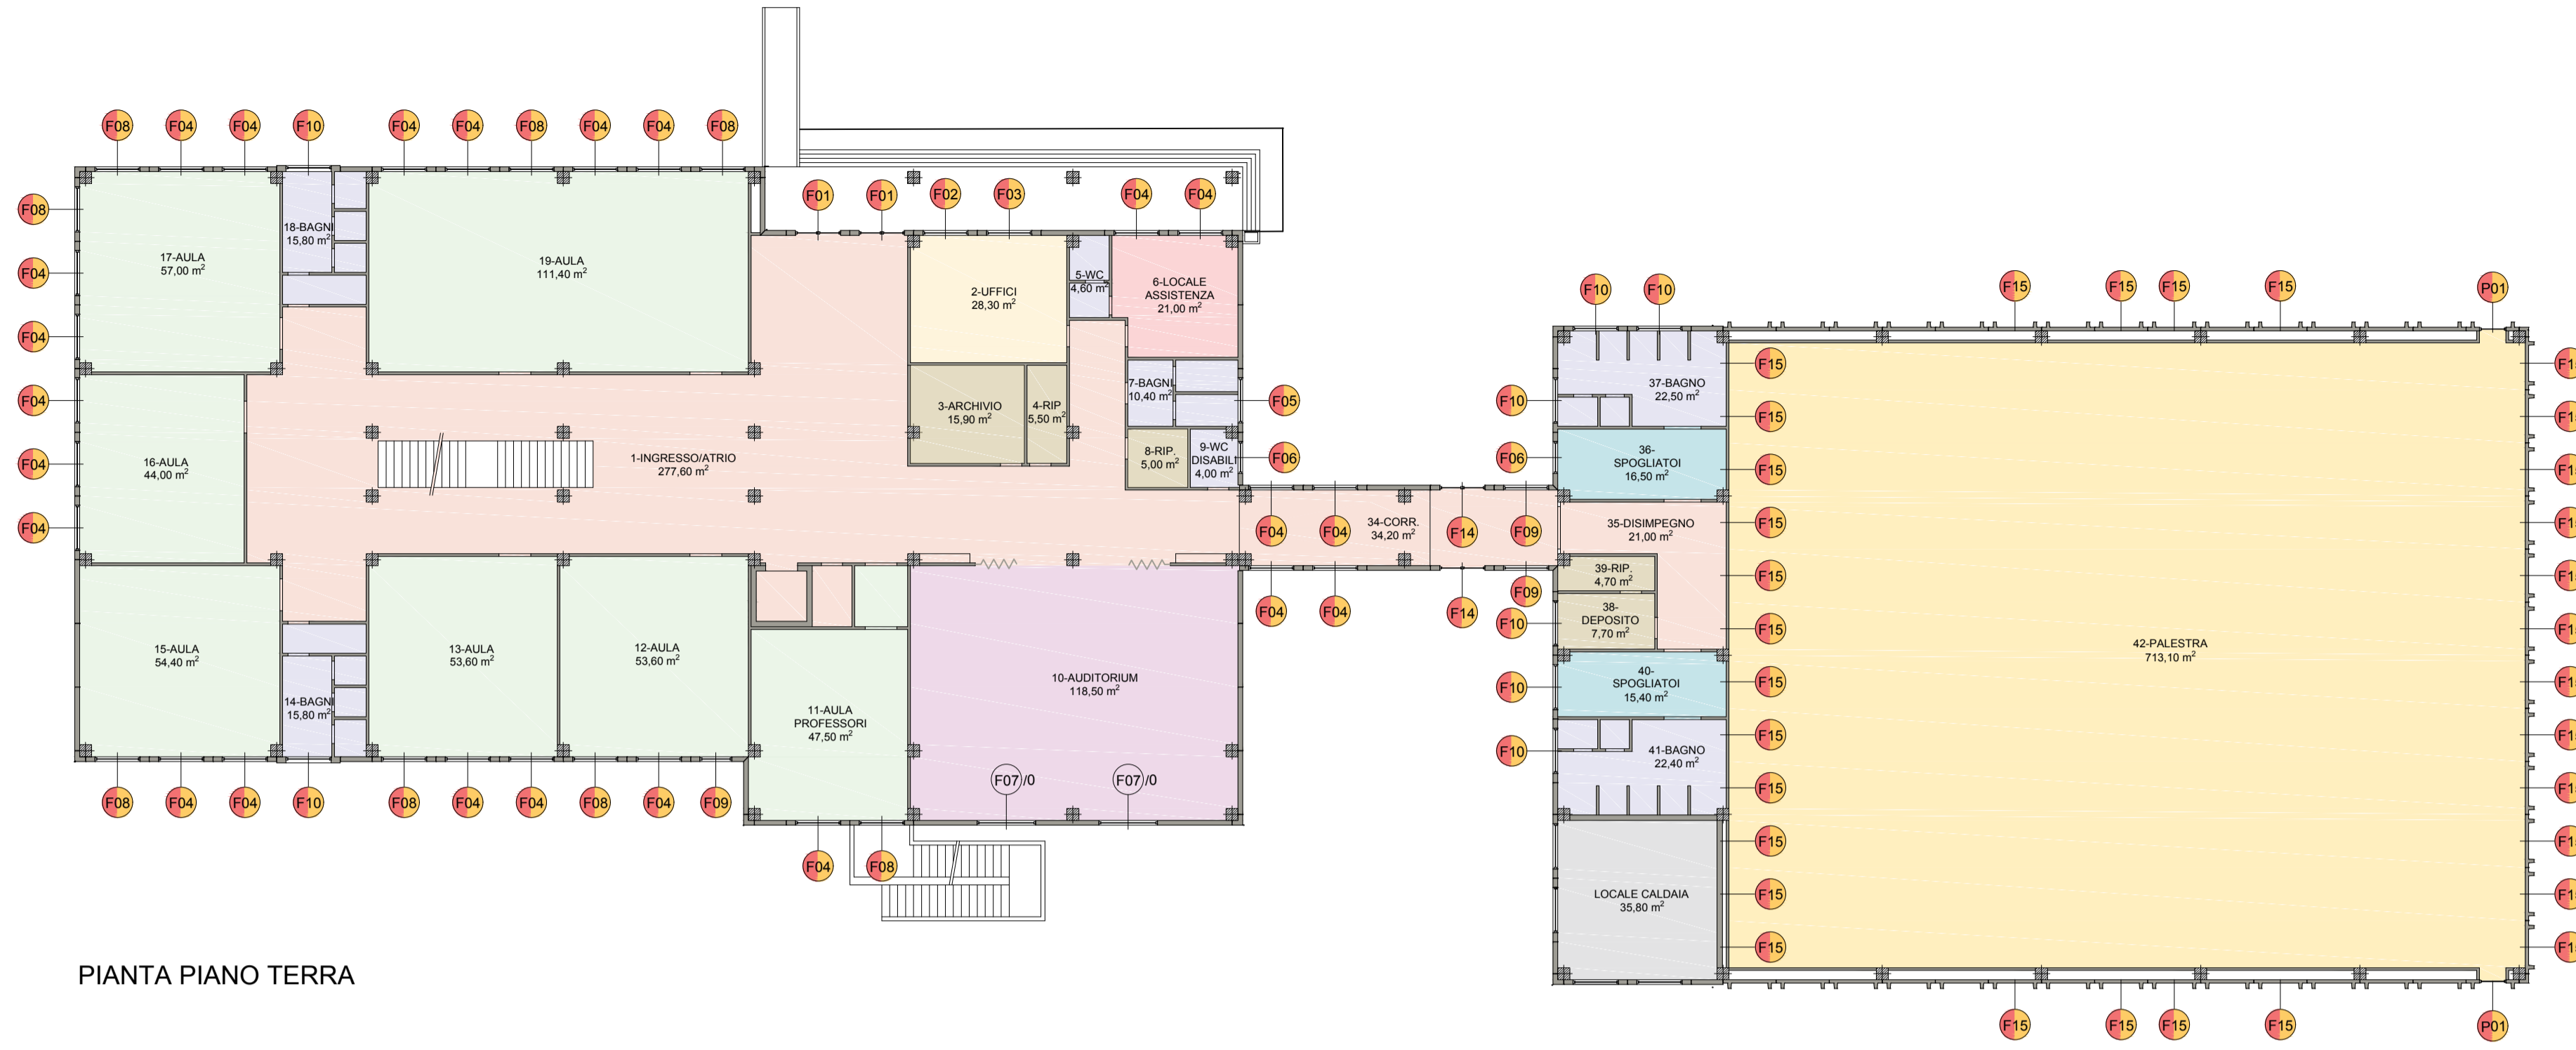

PIANTA PIANO TERRA



PIANTA PIANO PRIMO

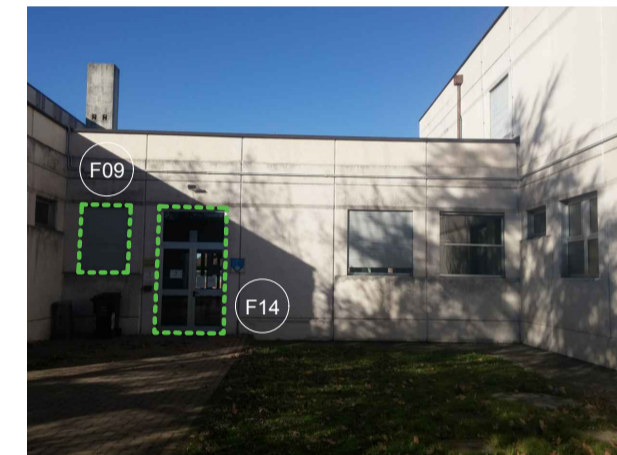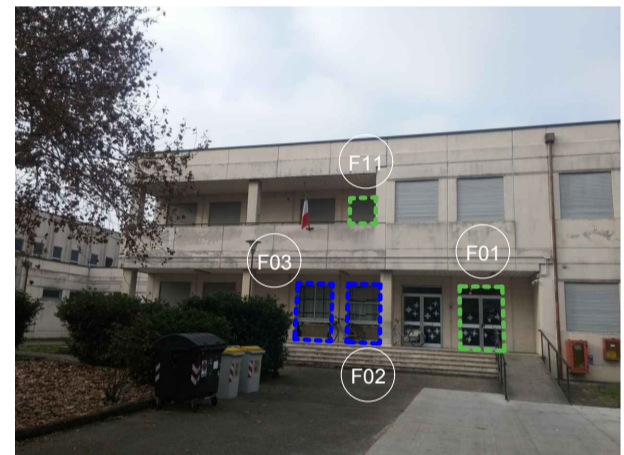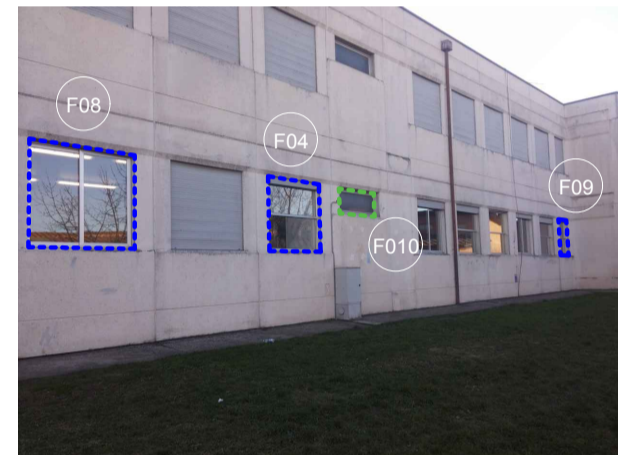

- Serramenti in alluminio a vetro singolo
- Serramenti in alluminio a doppio vetro con taglio termico 4-8-4 mm
- Serramenti in alluminio a doppio vetro con taglio termico 6/4/16 mm
- Serramenti in alluminio a doppio vetro con taglio termico 4/6/4 mm
- Porta tagliafuoco in ferro

ABACO DEI SERRAMENTI

<p>F01 Portafinestra a due battenti con sopralluce Sup. trasp.: vetro singolo Telaio: alluminio Oscurante: no Distanziatore: no Cassonetto: no Uw: 4,725 W/m²K</p>	<p>F02 Finestra ad ante a scorrimento verticale con sottoluce Sup. trasp.: 4-6-4 Telaio: alluminio Oscurante: tenda interna Distanziatore: alluminio Cassonetto: no Uw: 3,41 W/m²K</p>	<p>F03 Finestra a due ante a scorrimento orizzontale con sottoluce Sup. trasp.: 4-6-4 Telaio: alluminio Oscurante: tenda interna Distanziatore: alluminio Cassonetto: no Uw: 3,39 W/m²K</p>	<p>F04 Finestra ad ante a scorrimento verticale Sup. trasp.: 4-6-4 Telaio: alluminio Oscurante: tapparella Distanziatore: alluminio Cassonetto: alluminio 175x35x20 Uw: 3,47 W/m²K</p>	<p>F05 Finestra a due ante a ribalta con sottoluce Sup. trasp.: vetro singolo Telaio: alluminio Oscurante: no Distanziatore: no Cassonetto: no Uw: 5,05 W/m²K</p>	<p>F06 Finestra ad ante a ribalta con sottoluce Sup. trasp.: vetro singolo Telaio: alluminio Oscurante: no Distanziatore: no Cassonetto: no Uw: 4,76 W/m²K</p>
<p>F07/1 Finestra con due elementi laterali ad ante ribalta Sup. trasp.: 6-14-6 Telaio: alluminio Oscurante: tenda interna Distanziatore: alluminio Cassonetto: no Uw: 2,36 W/m²K</p>	<p>F08 Finestra a due ante a scorrimento orizzontale Sup. trasp.: 4-6-4 Telaio: alluminio Oscurante: tapparella Distanziatore: alluminio Cassonetto: alluminio 175x35x20 Uw: 3,40 W/m²K</p>	<p>F09 Finestra ad ante a scorrimento verticale Sup. trasp.: 4-6-4 Telaio: alluminio Oscurante: tapparella Distanziatore: no Cassonetto: no Uw: 3,48 W/m²K</p>	<p>F10 Finestra ad ante ribalta Sup. trasp.: vetro singolo Telaio: alluminio Oscurante: no Distanziatore: no Cassonetto: no Uw: 4,64 W/m²K</p>	<p>F11 Portafinestra a due battenti con sopralluce Sup. trasp.: vetro singolo Telaio: alluminio Oscurante: tapparella Distanziatore: no Cassonetto: alluminio 120x35x20 Uw: 4,61 W/m²K</p>	<p>F12 Portafinestra a due battenti con sopralluce Sup. trasp.: vetro singolo Telaio: alluminio Oscurante: no Distanziatore: no Cassonetto: no Uw: 4,73 W/m²K</p>
<p>F07/0 Finestra con due elementi laterali ad ante ribalta Sup. trasp.: 6-14-6 Telaio: alluminio Oscurante: tenda interna Distanziatore: alluminio Cassonetto: no Uw: 2,28 W/m²K</p>	<p>F13 Finestra a due battenti Sup. trasp.: 4-8-4 Telaio: alluminio Oscurante: tenda interna Distanziatore: alluminio Cassonetto: alluminio 120x35x20 Uw: 3,42 W/m²K</p>	<p>F14 Portafinestra a due battenti con sopralluce Sup. trasp.: singolo Telaio: alluminio Oscurante: no Distanziatore: no Cassonetto: no Uw: 4,80 W/m²K</p>	<p>F15 Finestra ad ante ribalta con sottoluce Sup. trasp.: singolo Telaio: alluminio Oscurante: no Distanziatore: no Cassonetto: no Uw: 5,16 W/m²K</p>	<p>P01 Tagliafuoco in ferro</p>	<p>Fxx Serramenti da mantenere</p> <p>Fxx Serramenti da sostituire</p>

TAV. 01

ABACO SERRAMENTI

Committente

Comune di Pontenure
 via Ugo Moschini 16
 29010 - Pontenure (PC)

Titolo
 Progetto di efficientamento energetico edifici pubblici
 Scuola media Francesco Petrarca, via Dante Sivelli 4



Oggetto
 Pianta piano terra
 Pianta piano primo
 Abaco dei serramenti

Progettista

Arch. Nicolò Gambino
 via Parigi 10
 Castelvetro P.no
 29010 (PC)

00	Revisione	ARCH	Progetto	Elaborato n°
Settembre	Emissione	SDF	Fase	SER_Scuola media
1:200	Scala	Foglio: 17	Estr. catastali	Data
		Mapp: 1620	Sub: 1	04/09/2017