

Comune di Pontenure
S.U.A.P. in variante

Cava di Ghiaia C.na Valso
 Variante al Recupero Ambientale e
 Realizzazione Impianto Fisso di Lavorazione Inerti

VARIANTE P.A.E. 2021



Proponente:
 IMPRESA PAGANI S.n.c.
 Via Ferrari n°82 29010 Pontenure (PC)




Progetto:
 STUDIO LUSIGNANI
 Via Arata n°18/20 29121 Piacenza (PC)

TAVOLA A2

Zonizzazione "C.na Valso" Sistemazione finale
 P.A.E. vigente - Variante 2021

Marzo 2021

scala 1:2.000

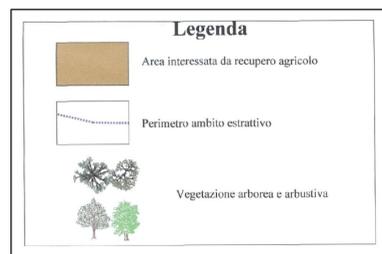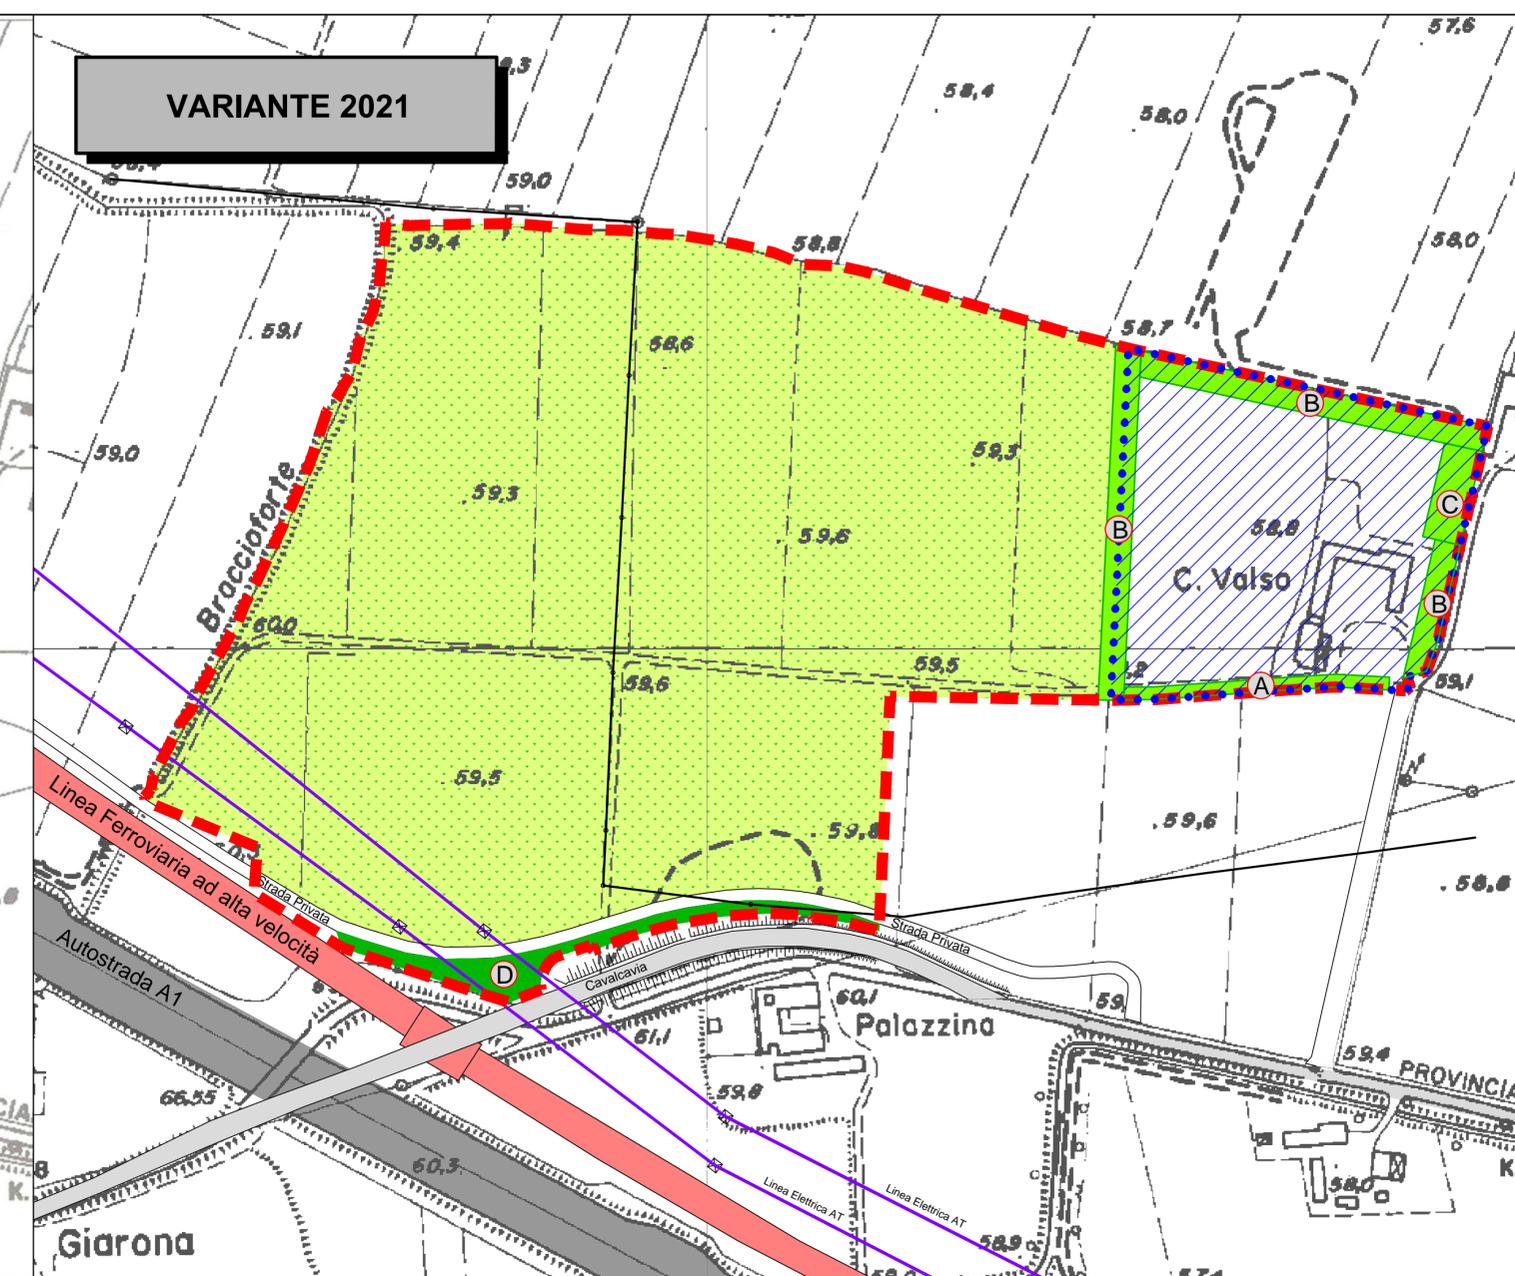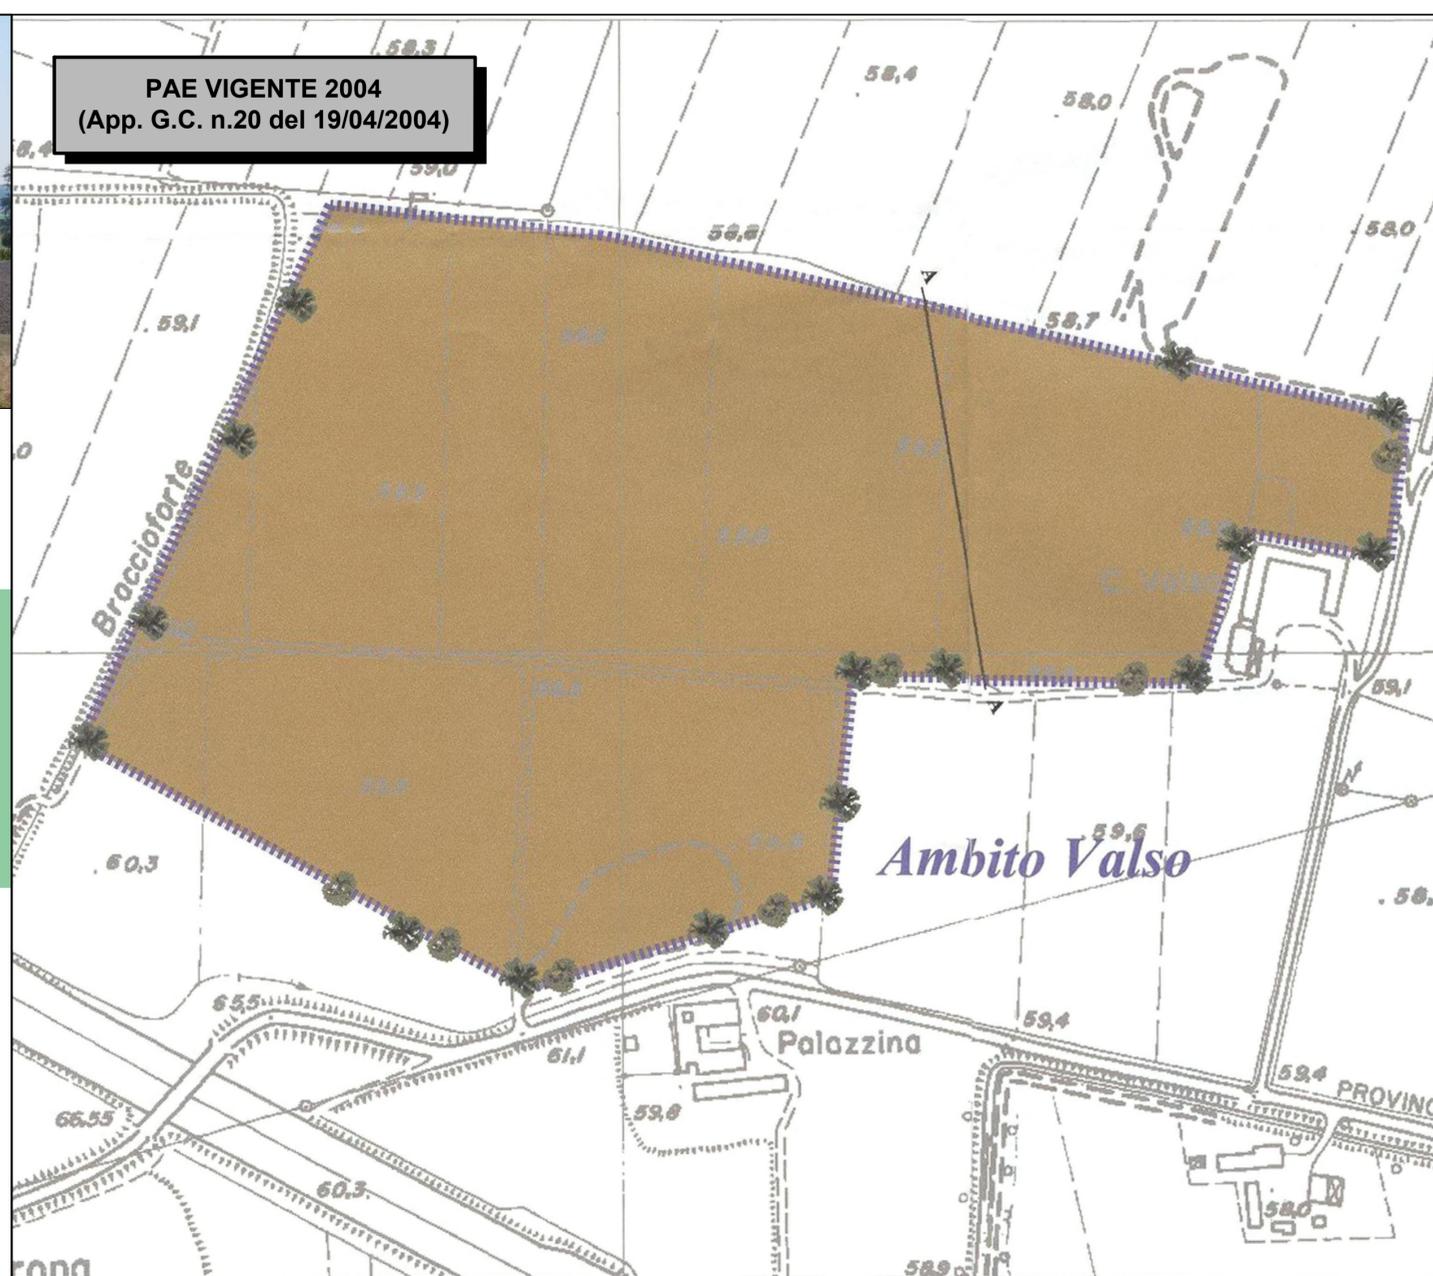

LEGENDA:

Variante 2021:

- Perimetro ambito estrattivo "Valso"
- Area destinata ad impianto fisso di lavorazione inerti dalla Variante PAE 2021 (superficie 2,26 Ha) (ai sensi dell'Art.55 NTA PIAE 2017)

- Superficie da recuperare all'uso agricolo
- Siepe arboreo-arbustiva (6.280 m²) (Schemi A - B - C)
- Nucleo boscato arbustivo (2.250 m²) (Schema D)

