







LEGENDA ILLUMINAZIONE PUBBLICA

-  CORRUGATO IN PVC Ø 90
-  PALO ILLUMINAZIONE PUBBLICA CON POZZETTO AL PIEDE

LEGENDA RETE ENEL

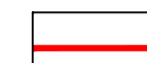-  TUBO CORRUGATO IN PVC DOPPIA PARTE Ø 125/160
-  POZZETTO DI DERIVAZIONE CM. 60x60
-  ALLACCIO UTENZE

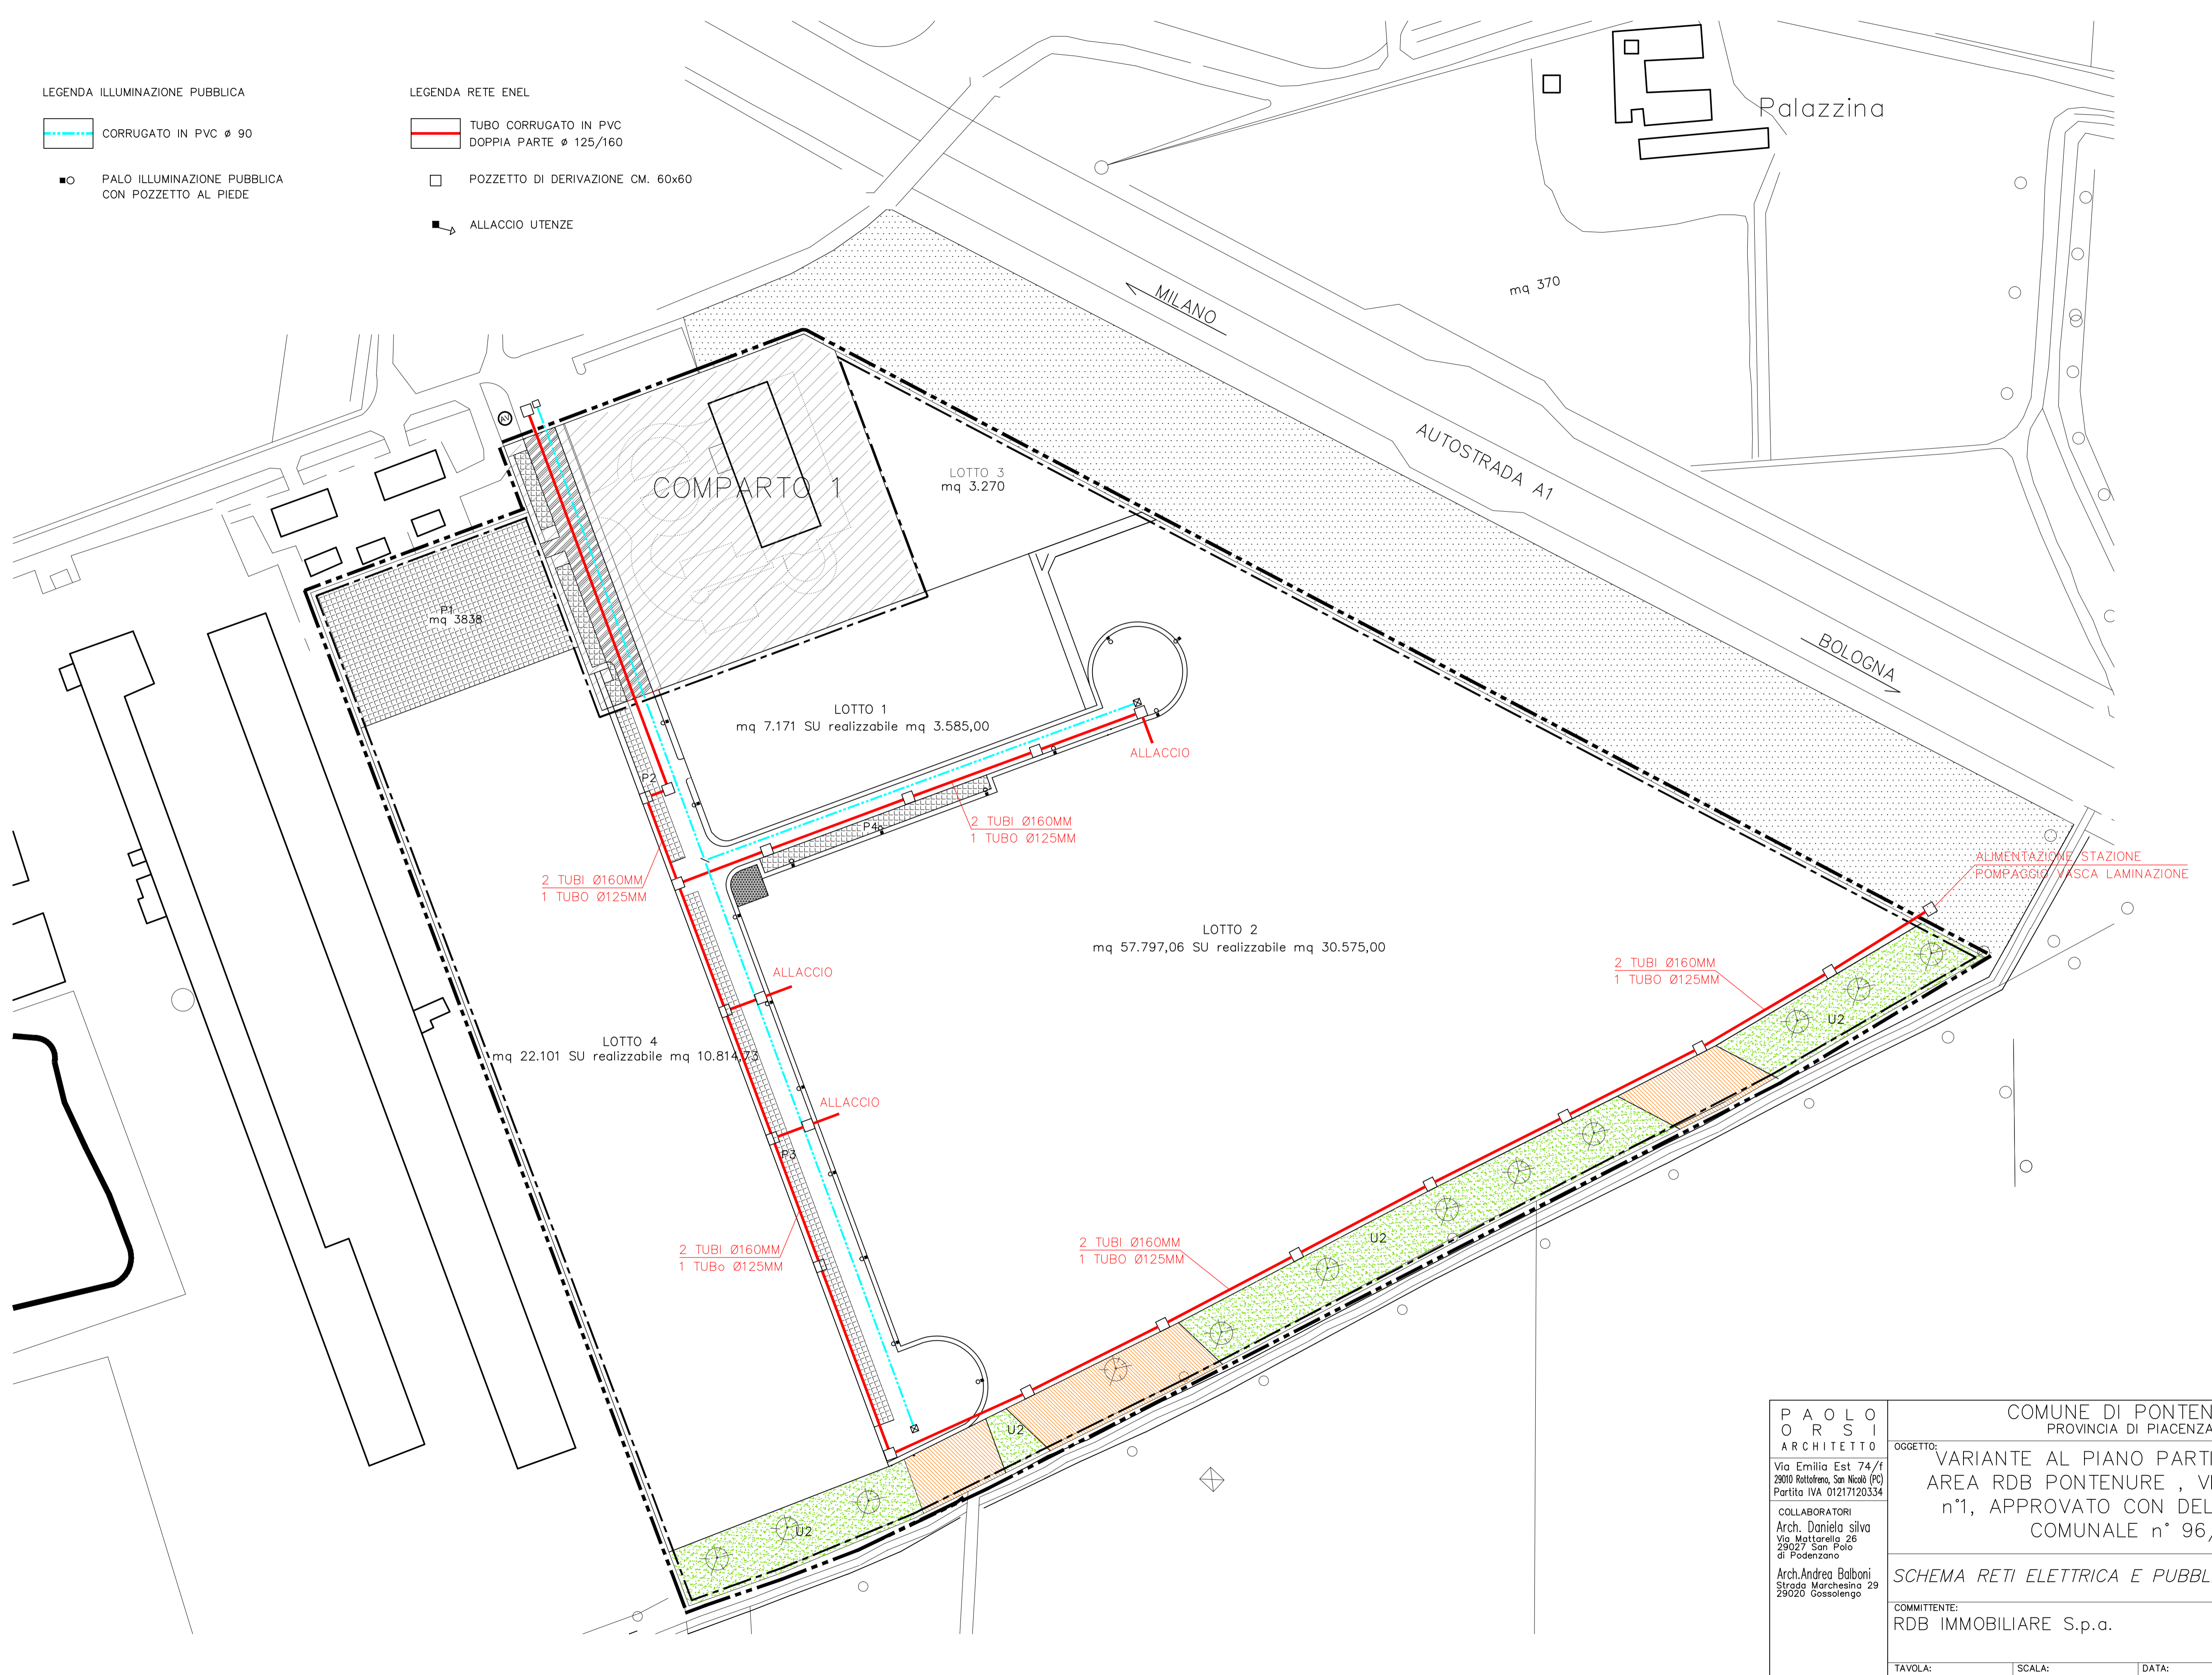

<p><b>P A O L O</b> <b>O R S I</b> ARCHITETTO</p> <p>Via Emilia Est 74/f 29010 Rottofreno, San Nicola (PC) Partita IVA 01217120334</p> <p>COLLABORATORI Arch. Daniela Silva Via Mattarella 26 29027 San Polo di Podenzano Arch. Andrea Balboni Strada Marchesina 29 29020 Cossolengo</p>	<p>COMUNE DI PONTENURE PROVINCIA DI PIACENZA</p> <p>OGGETTO: VARIANTE AL PIANO PARTICOLAREGGIATO AREA RDB PONTENURE , VIA DELL'EDILIZIA n°1, APPROVATO CON DELIBERA GIUNTA COMUNALE n° 96/2015</p> <p><b>SCHEMA RETI ELETTRICA E PUBBLICA ILLUMINAZIONE</b></p> <p>COMMITTENTE: RDB IMMOBILIARE S.p.a.</p>
<p>TAVOLA: 4</p>	<p>SCALA: 1 : 1.000</p>
<p>DATA:</p>	<p>AGGIORNAMENTO:</p>