


TUBAZIONE DN125
 GIUNTO DIELETRICO

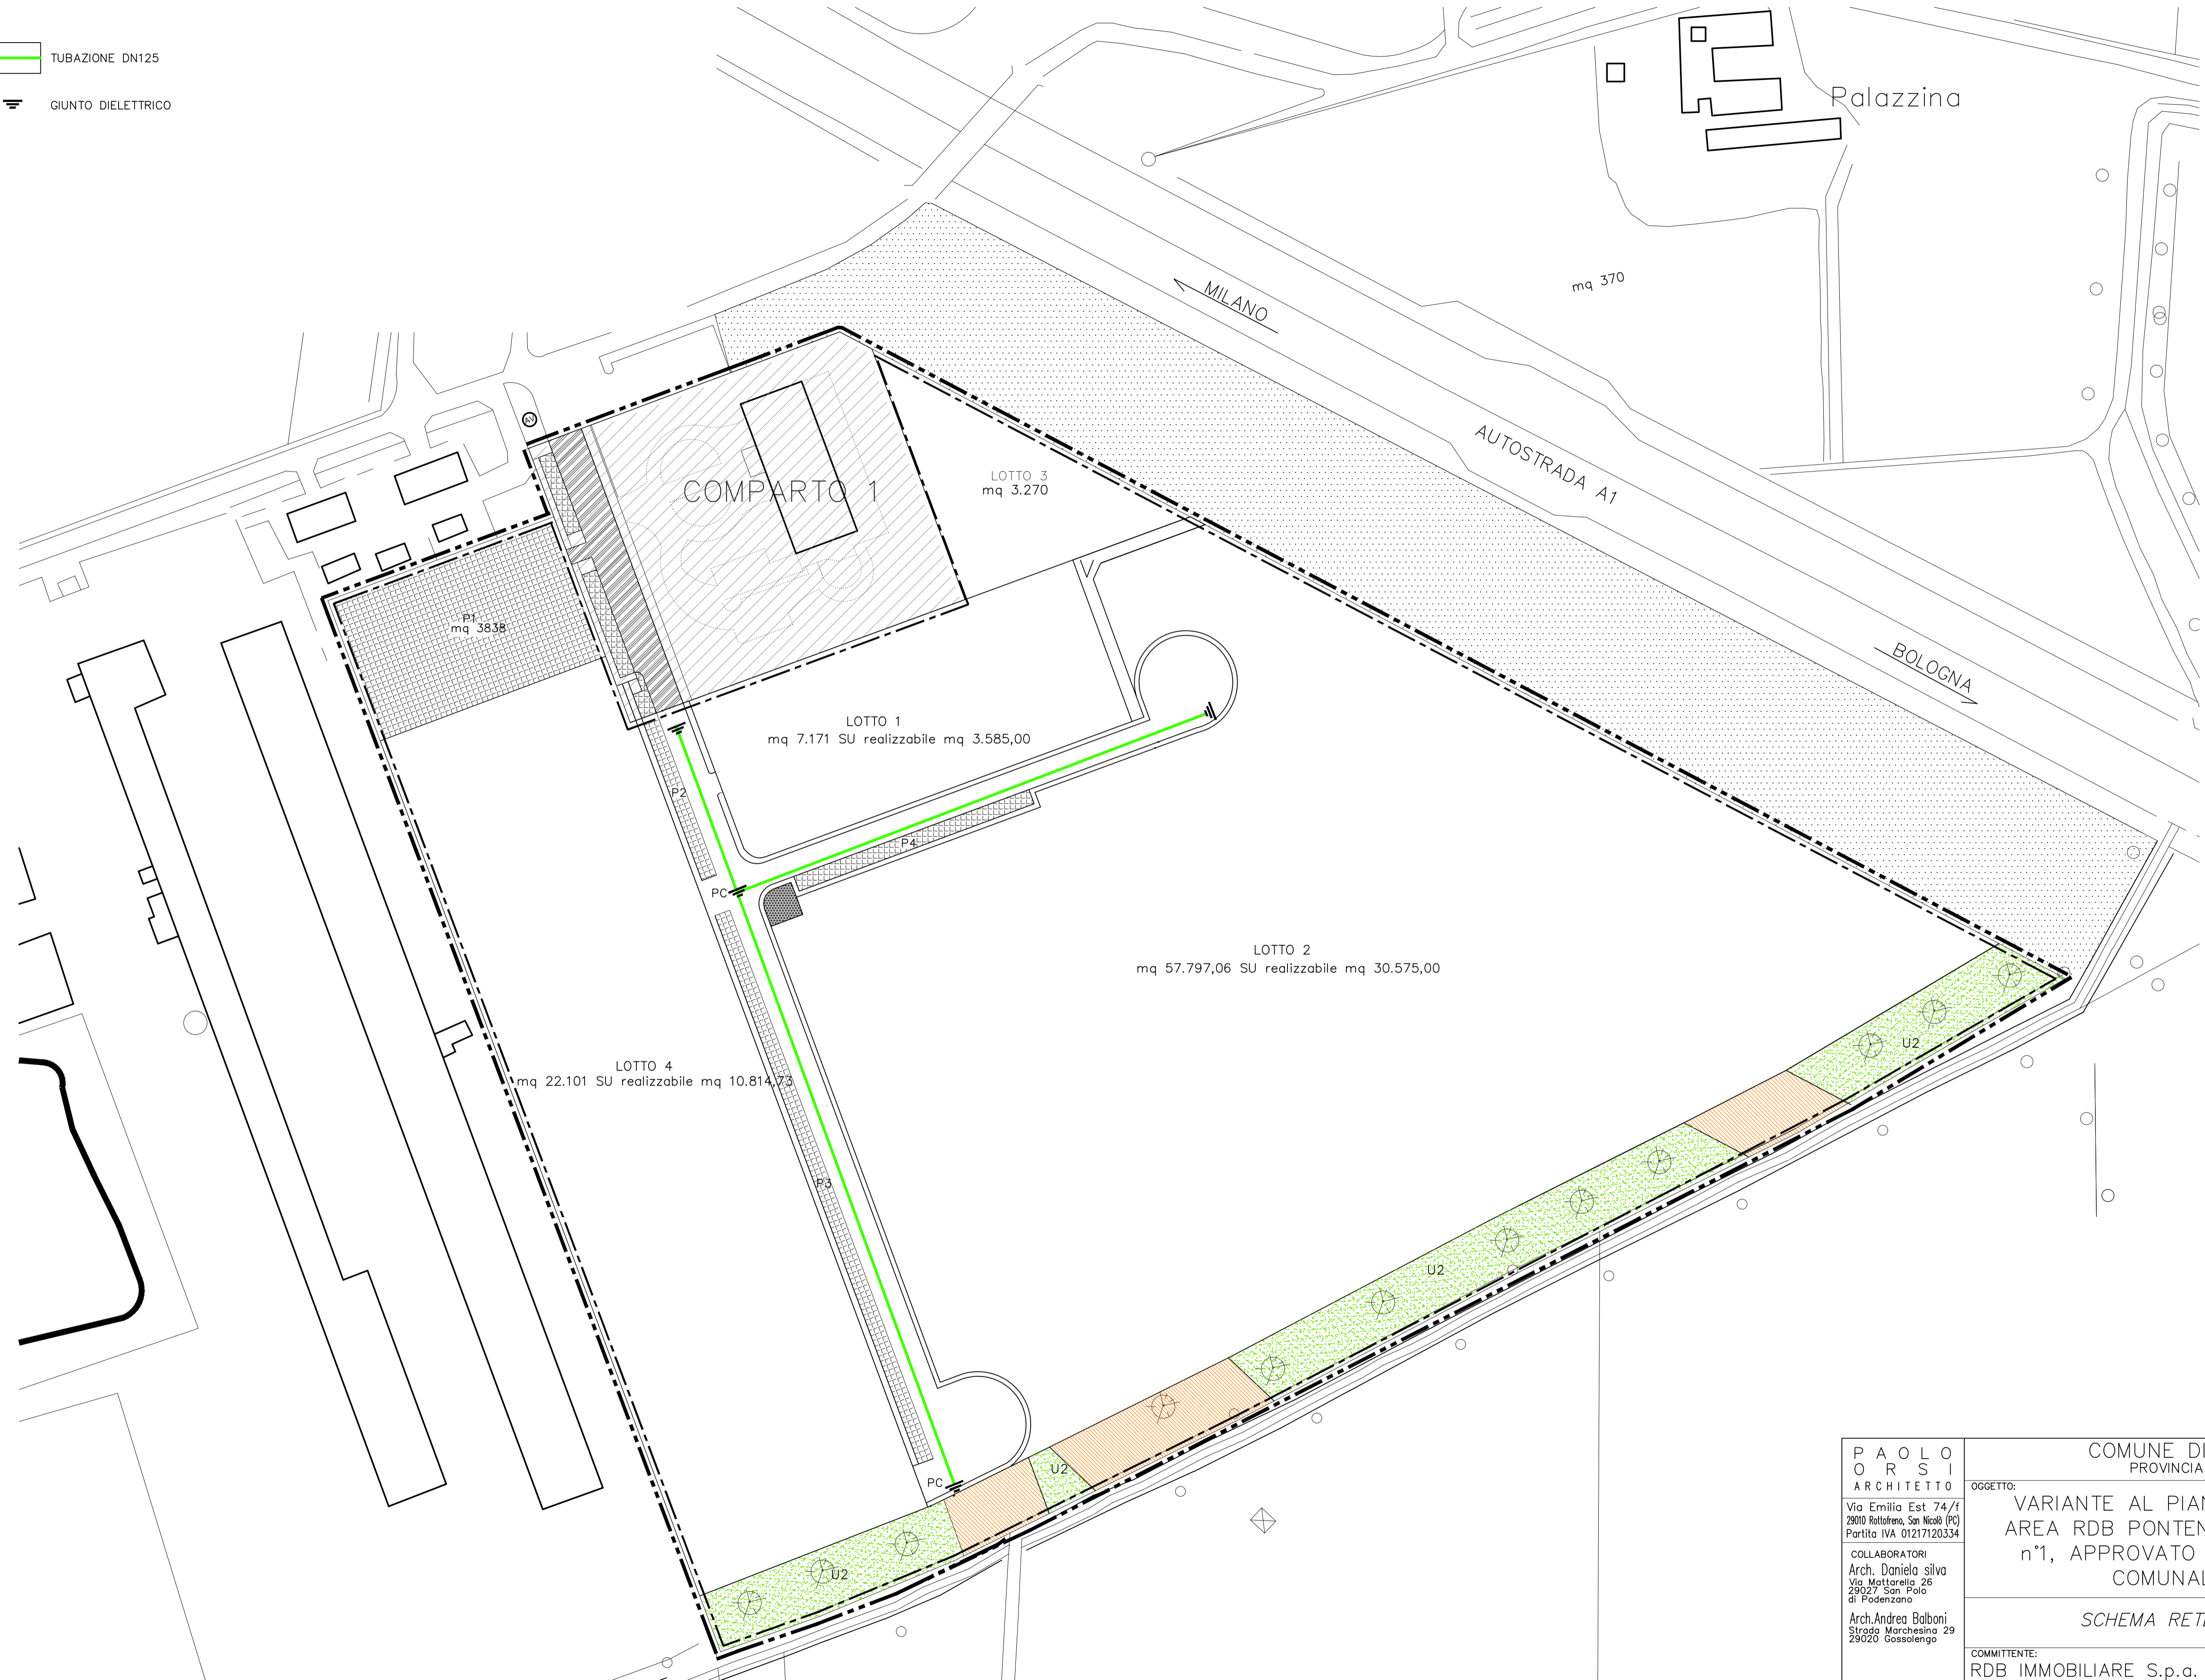

P A O L O O R S I ARCHITETTO Via Emilia Est 74/f 29010 Rottofreno, San Nicola (PC) Partita IVA 01217120334 COLLABORATORI Arch. Daniela Silva Via Mattarella 26 29027 San Polo di Podenzano Arch. Andrea Balboni Strada Marchesina 29 29020 Cossolengo	COMUNE DI PONTENURE PROVINCIA DI PIACENZA		
	OGGETTO: VARIANTE AL PIANO PARTICOLAREGGIATO AREA RDB PONTENURE , VIA DELL'EDILIZIA n°1, APPROVATO CON DELIBERA GIUNTA COMUNALE n° 96/2015		
SCHEMA RETE GAS METANO			
COMMITTENTE: RDB IMMOBILIARE S.p.a.			
TAVOLA:	SCALA:	DATA:	AGGIORNAMENTO:
6	1 : 1.000	11 maggio 2021	