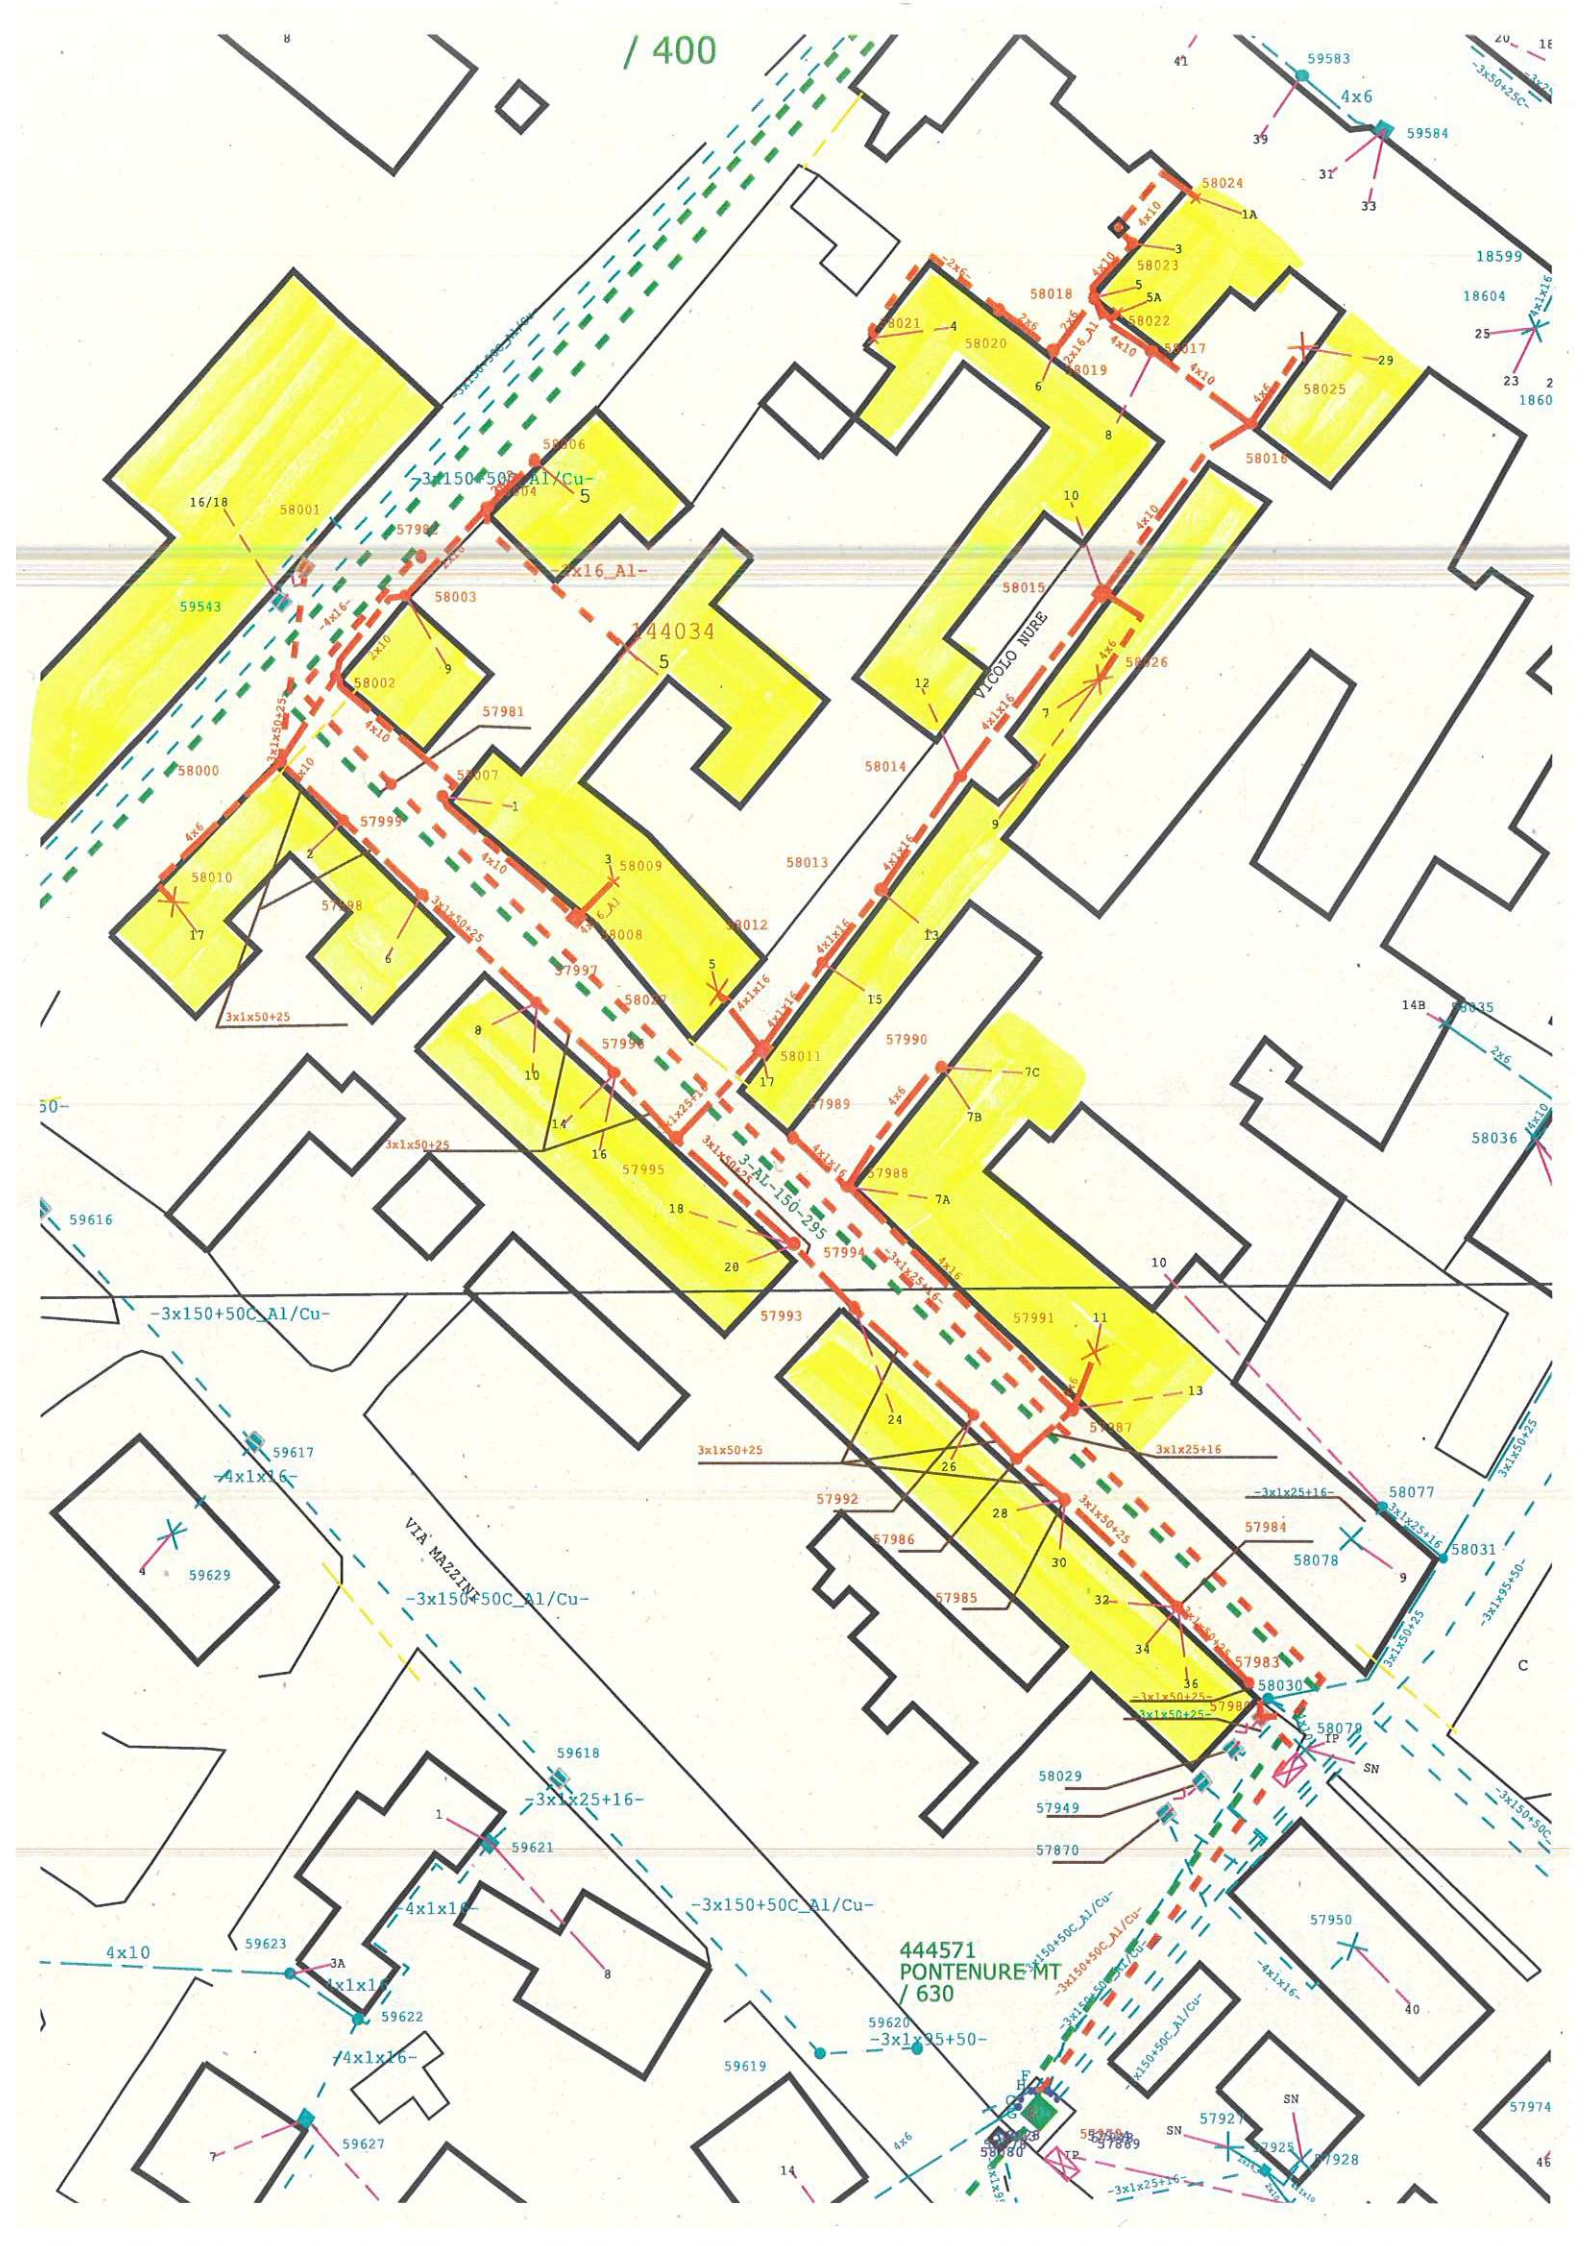
/ 400
VICOLO NURE
VIA MAZZINI
144034
444571
PONTENURE MT
/ 630
-3x150+50C_Al/Cu-
-2x16_Al-
3-Al-150-295
4x6
4x10
4x1x16
3x1x50+25
3x1x25+16
-3x1x95+50-
58001
58002
58003
58004
58005
58006
58007
58008
58009
58010
58011
58012
58013
58014
58015
58016
58017
58018
58019
58020
58021
58022
58023
58024
58025
58026
57979
57980
57981
57982
57983
57984
57985
57986
57987
57988
57989
57990
57991
57992
57993
57994
57995
57996
57997
57998
57999
58027
58028
58029
58030
58031
58035
58036
58077
58078
58079
57869
57870
57925
57927
57928
57949
57950
57974
59543
59583
59584
59616
59617
59618
59619
59620
59621
59622
59623
59627
59629
18599
18604
1860