


PLANIMETRIA RETE TELECOMUNICAZIONI
SCALA 1:500

LEGENDA RETE ELETTRICA	
	Pozzetto linee elettriche 60x60 cm
	Condotta linea telefonica tubo corrugato in pvc Ø100 (H= -60cm)
	Condotta linea fibra tubo corrugato in pvc Ø100 (H= -60cm)

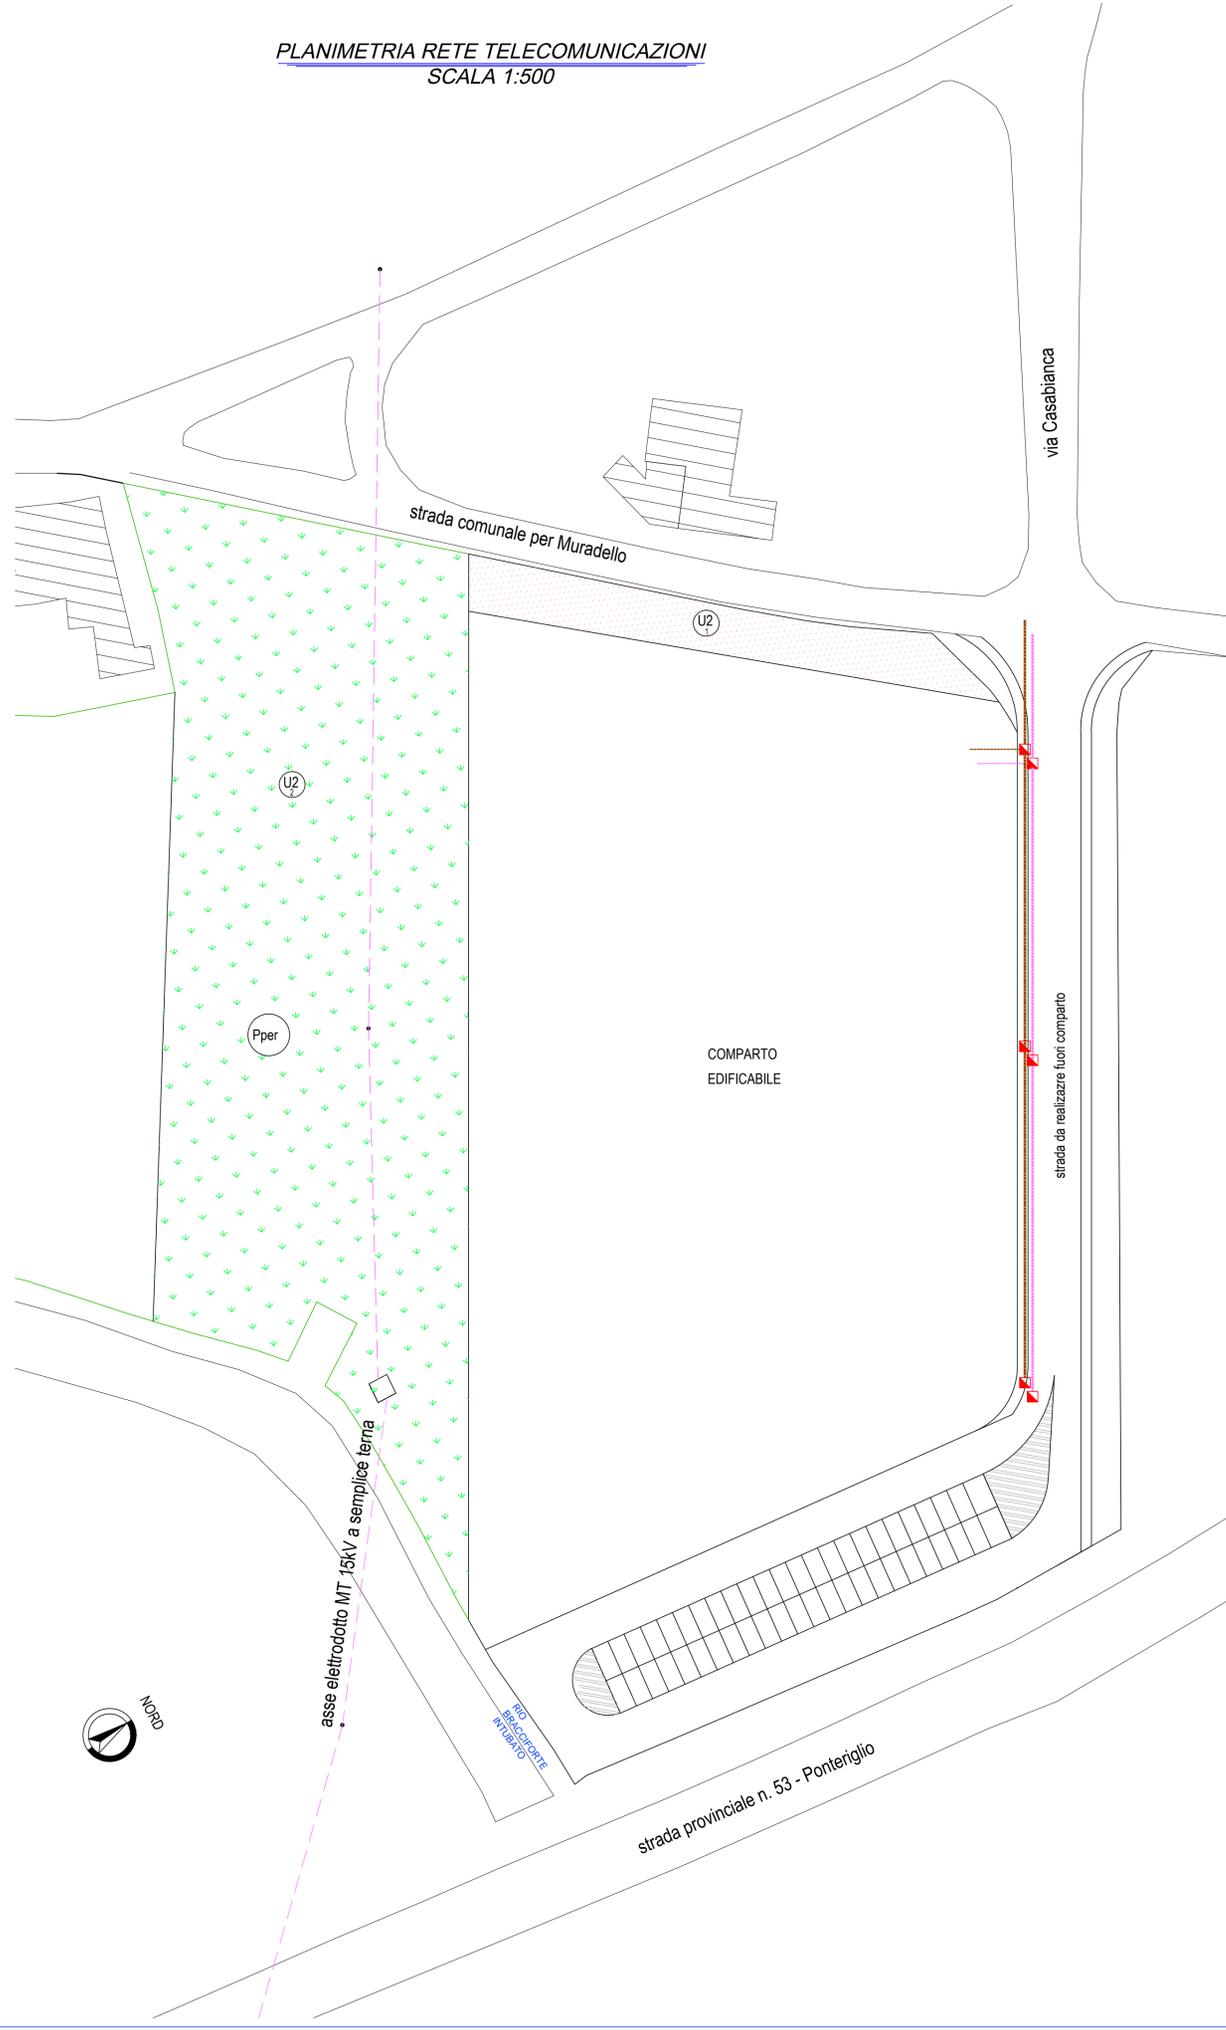

COMUNE DI PONTENURE
PROVINCIA DI PIACENZA
Piano Urbanistico Attuativo TIZZONI

tav. n° 11

Telecomunicazioni

Committenza:

TIZZONI S.R.L.
Via Natta n. 22
29010 - Pontenure - PC

Progettisti:

Geom. Stefano Bianchi
via Pescara 22
29010 - Roveleto di Cadeo (PC) - geomstefanbianchi@gmail.com

Ing. Lorena Pedrazzi

viale Primo Maggio n. 35
43047 - Pellegrino Parmense (PR) - lorena.pedrazzi@gmail.com