


ZONIZZAZIONE P.U.A.			
PARAMETRI URBANISTICI <small>(art. 7 del RUE)</small>		SUPERFICIE REALE	STANDARDS URBANISTICI <small>(art. 22 del PSC)</small>
SUPERFICIE TERRITORIALE <small>(U_T = 4,500 mq/ha)</small>	St	mq	11.861,16
SUPERFICIE UTILE MASSIMA REALIZZABILE	SU	mq	5.337,52
SUPERFICIE PARCHEGGI DI U1 <small>(5% ST)</small>	PU1	mq	607,00
SUPERFICIE SECONDARIA <small>(10% ST)</small>	UZ	mq	1.186,12
		mq	523,83
PEREQUAZIONE TERRITORIALE <small>(Pur = 10% ST)</small>		mq	662,29
		mq	5.450,32
PEREQUAZIONE TERRITORIALE <small>(Pur = 10% ST)</small>		mq	4.788,03
SUPERFICIE STRADE E MARCIAPIEDI	STR	mq	1.111,01
SUPERFICIE FONDIARIA	SF	mq	9.619,32

PLANIMETRIA ZONIZZAZIONE
SCALA 1:500

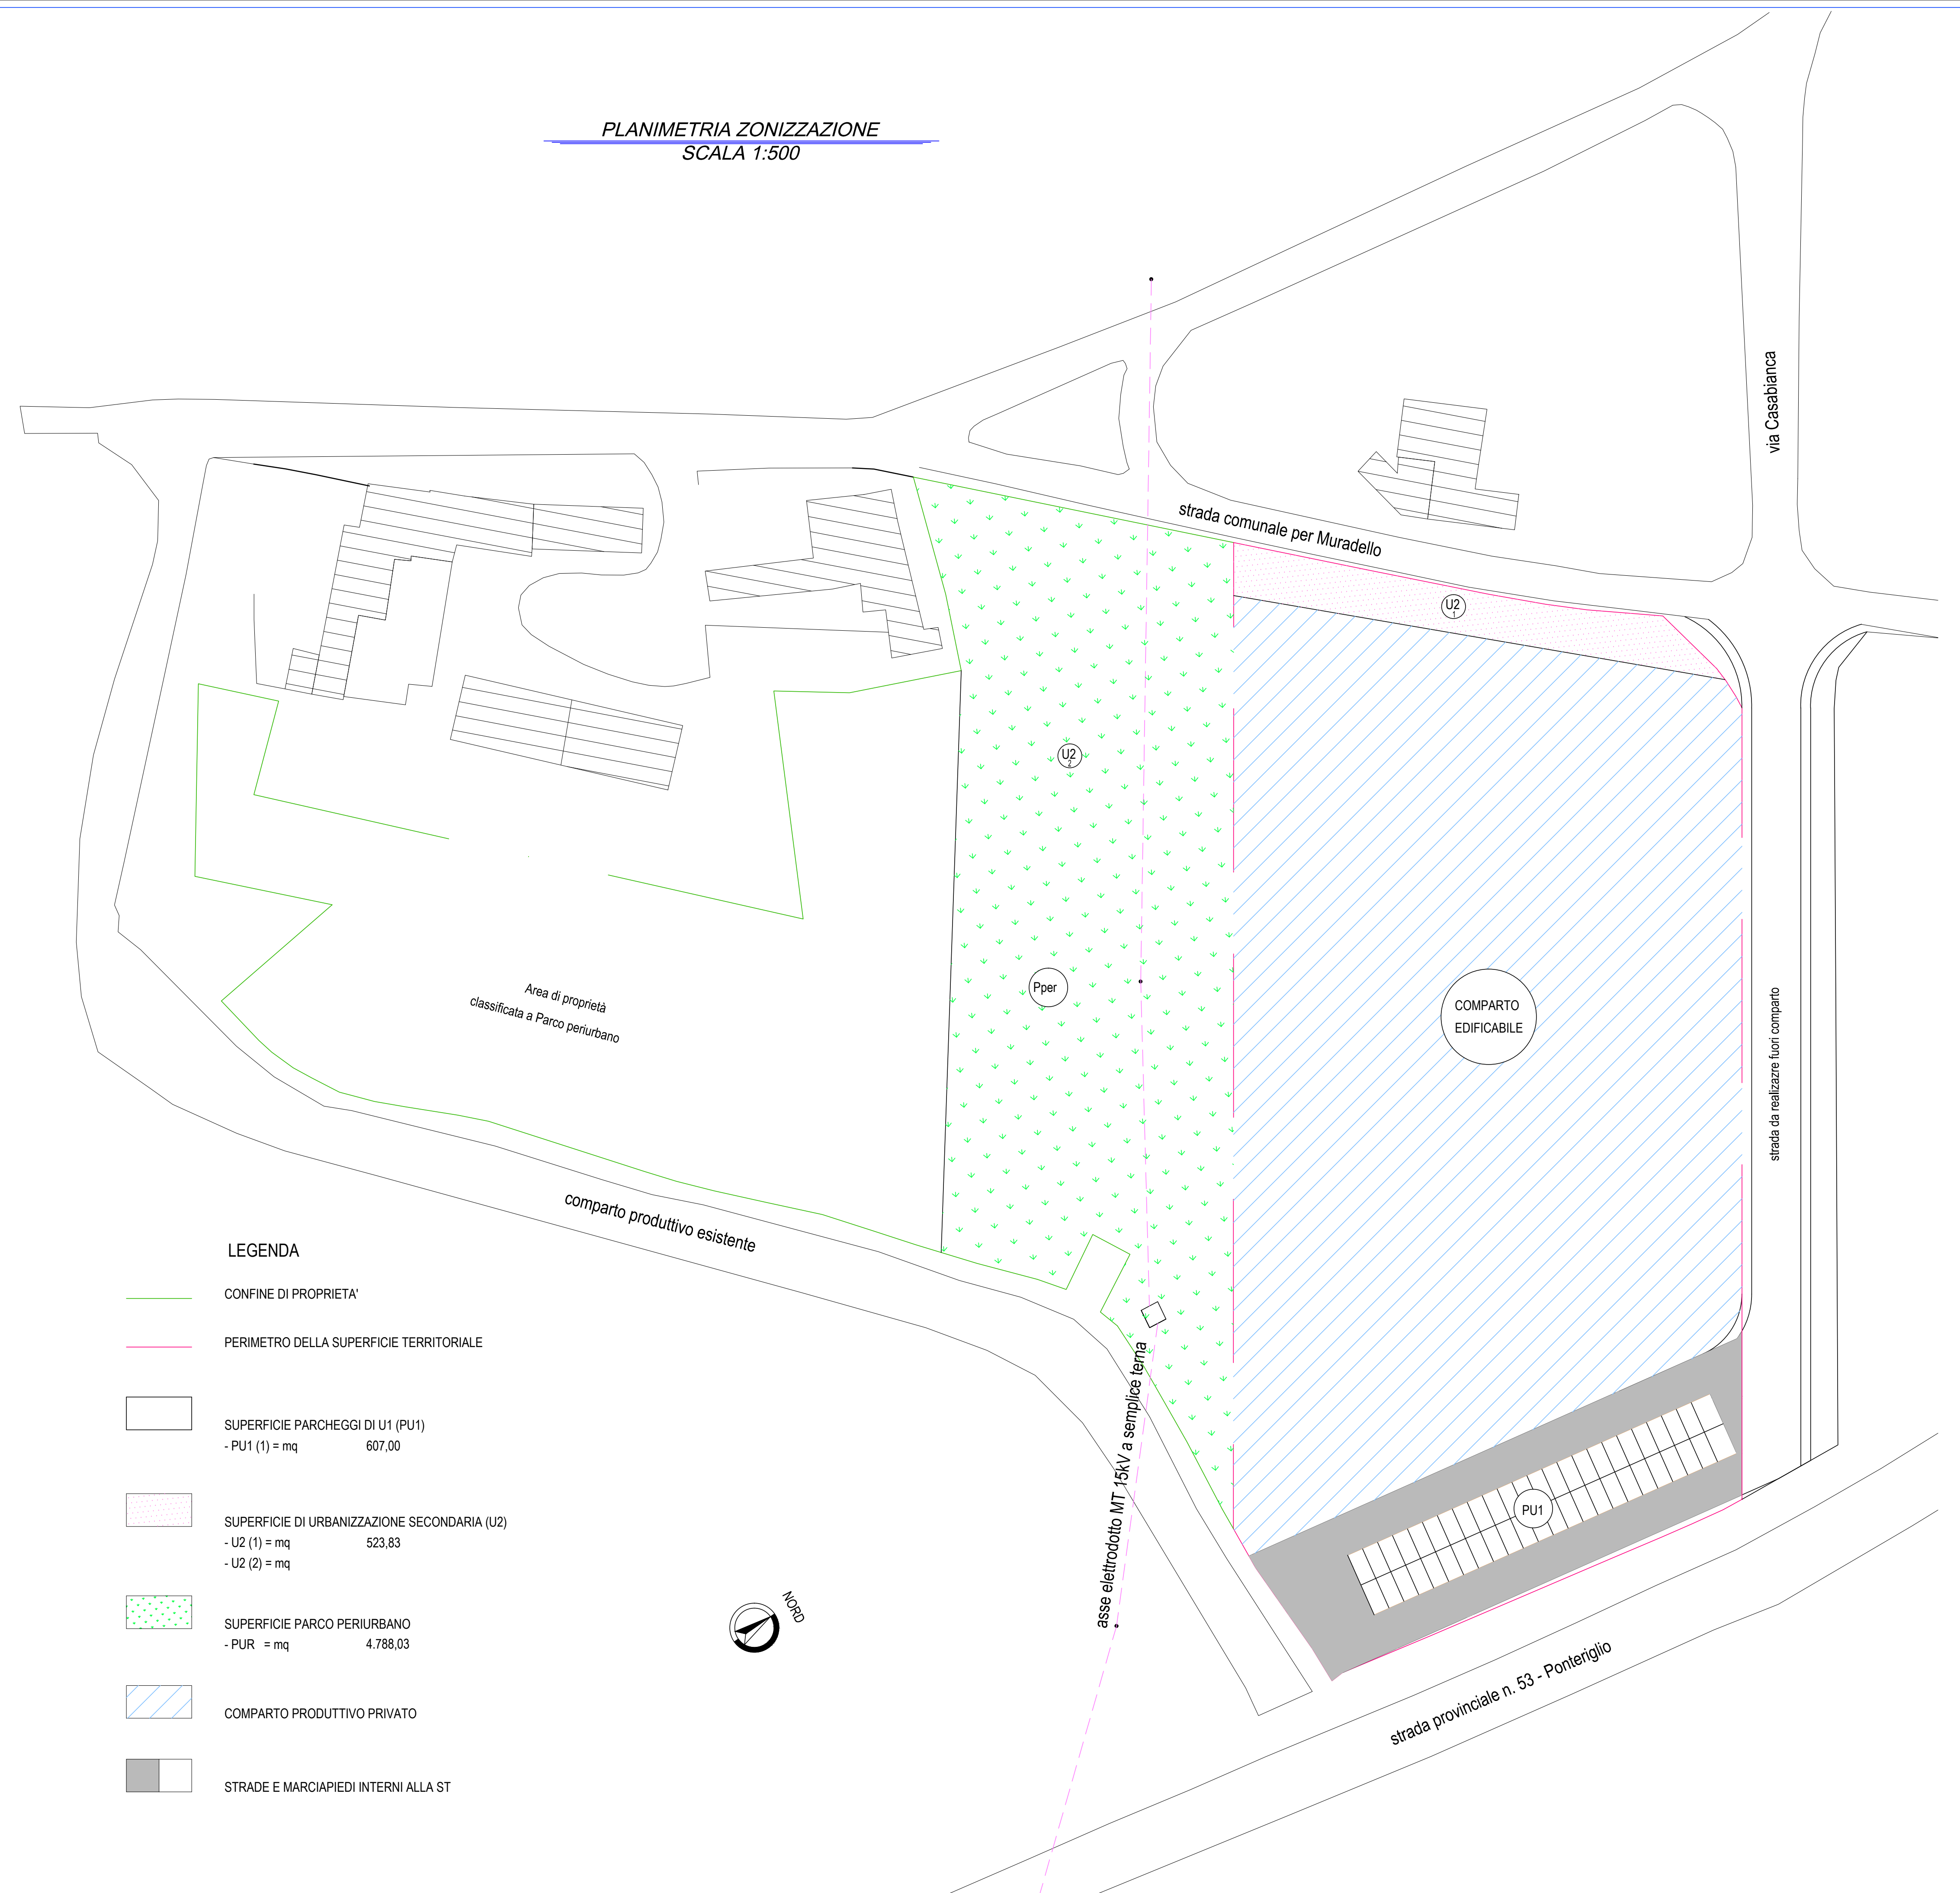

LEGENDA

- CONFINI DI PROPRIETA'
- PERIMETRO DELLA SUPERFICIE TERRITORIALE
- SUPERFICIE PARCHEGGI DI U1 (PU1)
- PU1 (1) = mq 607,00
- SUPERFICIE DI URBANIZZAZIONE SECONDARIA (UZ)
- UZ (1) = mq 523,83
- UZ (2) = mq
- SUPERFICIE PARCO PERIURBANO
- PUR = mq 4.788,03
- COMPARTO PRODUTTIVO PRIVATO
- STRADE E MARCIAPIEDI INTERNI ALLA ST

COMUNE DI PONTENURE
PROVINCIA DI PIACENZA
Piano Urbanistico Attuativo TIZZONI

tav. n° 5

Zonizzazione

Committenza:

TIZZONI S.R.L.

Via Naffa n. 22
29010 - Pontenure - PC

Progettisti:

Geom. Stefano Bianchi

Via Pescara 22
29010 - Rovello di Casale (PC) - geomstefanobianchi@gmail.com

Ing. Lorena Pedrazzi

Viale Mirco Maggini n. 30
43047 - Pellegrino Parmense (PR) - lorena.pedrazzi@gmail.com