


PLANIMETRIA GASDOTTO
SCALA 1:500

LEGENDA LINEA GASDOTTO

	Pozzetto linee elettriche 60x60 cm
	tubo DE 110 S5
	tubo DE 50 S5 allaccio lotto

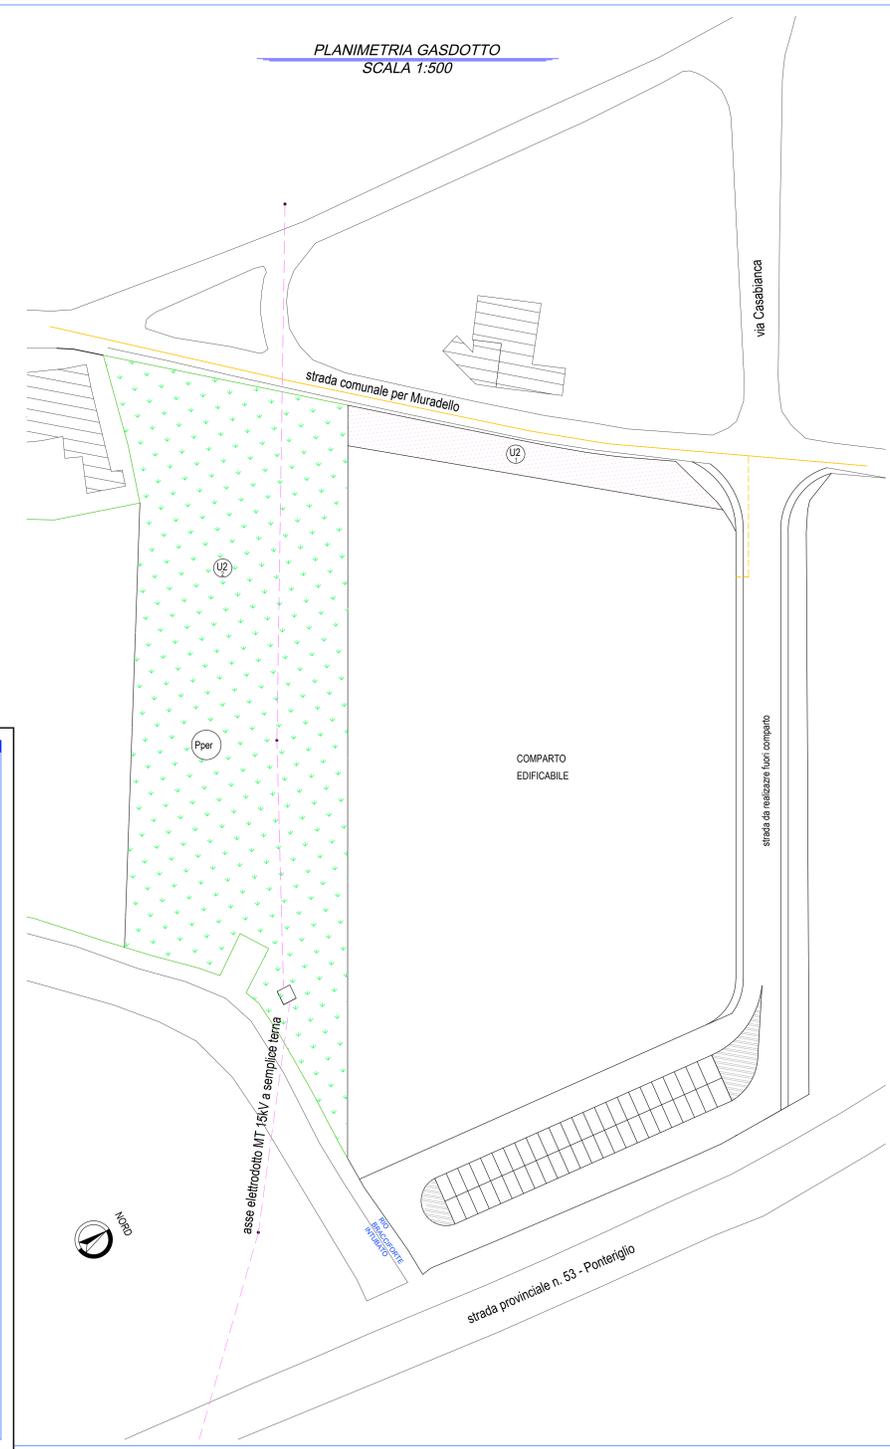

COMUNE DI PONTENURE
PROVINCIA DI PIACENZA
Piano Urbanistico Attuativo TIZZONI

tav. n° 8 Gas

Committenza: **TIZZONI S.R.L.**
Via Naffa n. 22
29010 - Pontenure - PC

Progettisti: **Geom. Stefano Bianchi**
via Pescara 22
29010 - Rovate di Casola (PC) - geomstefanbianchi@gmail.com

Ing. Lorena Pedrazzi
via Roma Maggiore 33
43047 - Felsigna Parmense (PR) - lorena.pedrazzi@gmail.com