


PLANIMETRIA RETE ELETTRICA  
SCALA 1:500

LEGENDA RETE ELETTRICA	
	Pozzetto linee elettriche 60x60 cm
	Condotta linea Tubo corrugato in pvc #100 (H= -60cm)

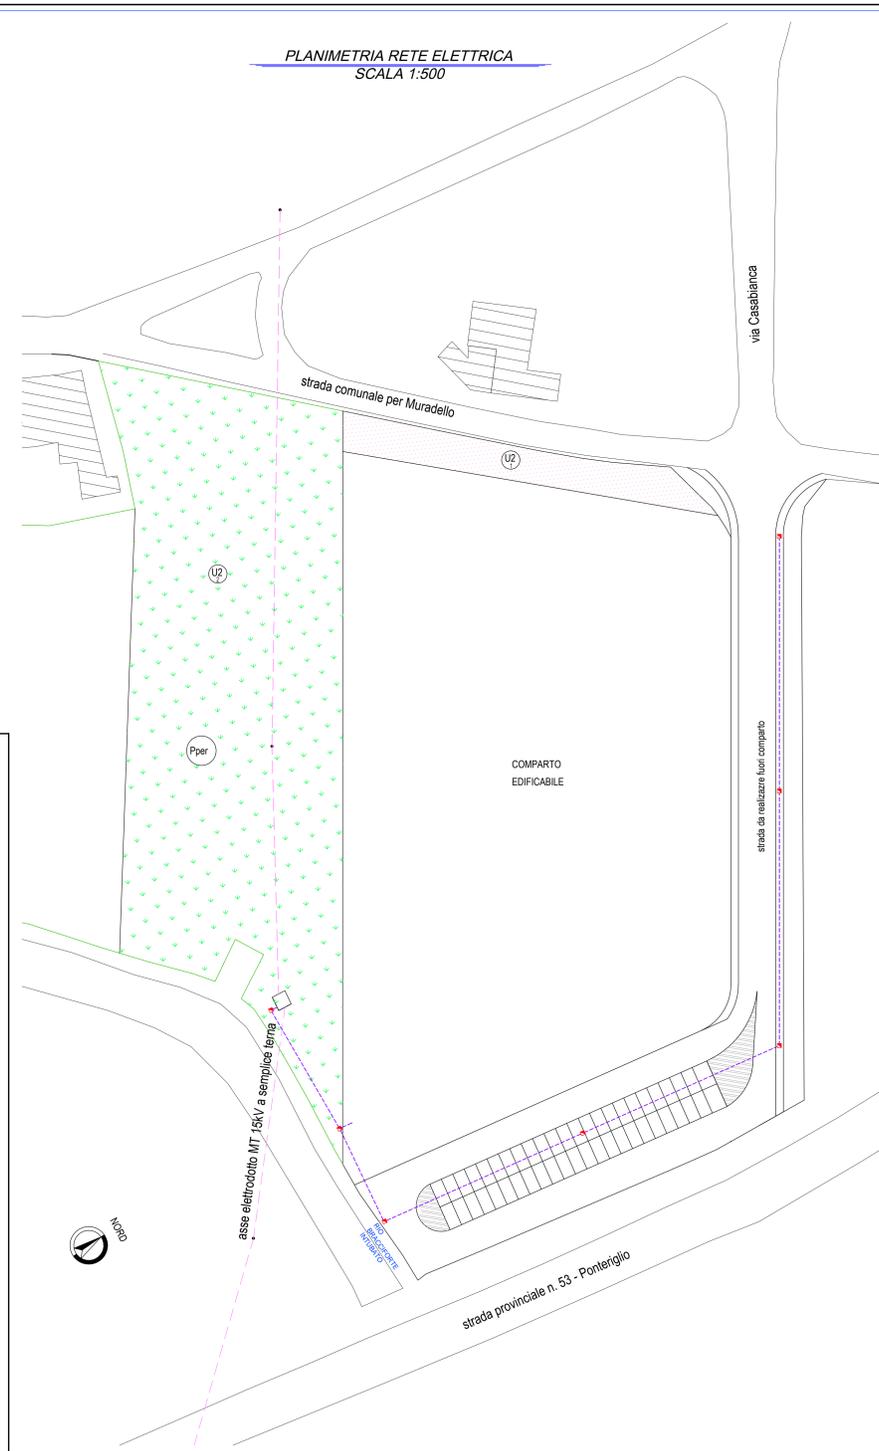

COMUNE DI PONTENURE  
PROVINCIA DI PIACENZA  
Piano Urbanistico Attuativo TIZZONI

tav. n° 10 Rete elettrica

Committenza: TIZZONI S.R.L.  
Via Natta n. 22  
29010 - Pontenure - PC

Progettisti: Geom. Stefano Bianchi  
via Pescara 22  
29010 - Rovello d'Adda (PC) - geomstefanobianchi@gmail.com

Ing. Lorena Pedrazzi  
via Roma Maggiore n. 33  
43047 - Pellegrino Parmense (PR) - lorena.pedrazzi@gmail.com