


PLANIMETRIA RETE FOGNARIA scala 1:500

- LEGENDA SERVIZI A RETE**
- RETE FOGNARIA ACQUE MISTE IN PROGETTO
  - CAMERETTA FOGNARIA
  - CADITOIE STRADALI 45X45 - allaccio con tubo in pvc fi 160
  - TORRINO DI IMMISSIONE
  - RETE FOGNARIA ACQUE MISTE ESISTENTE
  - CAMERETTA FOGNARIA ESISTENTE



NUMERAZIONE PICCHETTI	1	2	3
QUOTA SCORRIMENTO	-1.47	-1.30	-1.15
QUOTA TESTA TUBO	-0.97	-0.80	-0.65
PENDENZA		0.40%	0.40%
SEZIONE TUBO		PVC FI 500	PVC FI 500
DISTANZE PARZIALI		38.42	37.30
DISTANZE PROGRESSIVE	0.00	42.74	76.84
<b>strada 1-3</b>			
SCALA ALTEZZE 1:100			
SCALA LUNGHEZZE 1:200			
QUOTA RIFERIMENTO: 0.00 (cameretta via Genova)			
QUOTA SCORRIMENTO: -1.47			
QUOTA PROGETTO	+0.00	+0.17	+0.32
QUOTA TERRENO	-0.00	+0.07	+0.29
PENDENZA		0.40%	
DISTANZE PARZIALI		42.74	37.30
DISTANZE PROGRESSIVE	0.00	42.74	76.84

NUMERAZIONE PICCHETTI	2	4	5
QUOTA SCORRIMENTO	-1.30	-1.21	-1.21
QUOTA TESTA TUBO	-0.80	-0.74	-0.71
PENDENZA		0.40%	
SEZIONE TUBO		PVC FI 500	
DISTANZE PARZIALI		16.00	9.00
DISTANZE PROGRESSIVE	0.00	16.00	23.00
<b>strada 2-5</b>			
SCALA ALTEZZE 1:100			
SCALA LUNGHEZZE 1:200			
QUOTA RIFERIMENTO: 0.00 (cameretta via Genova)			
QUOTA SCORRIMENTO: -1.47			
QUOTA PROGETTO	+0.17	+0.23	+0.26
QUOTA TERRENO	+0.07	-0.00	+0.04
PENDENZA		0.40%	
DISTANZE PARZIALI		16.00	9.00
DISTANZE PROGRESSIVE	0.00	16.00	23.00

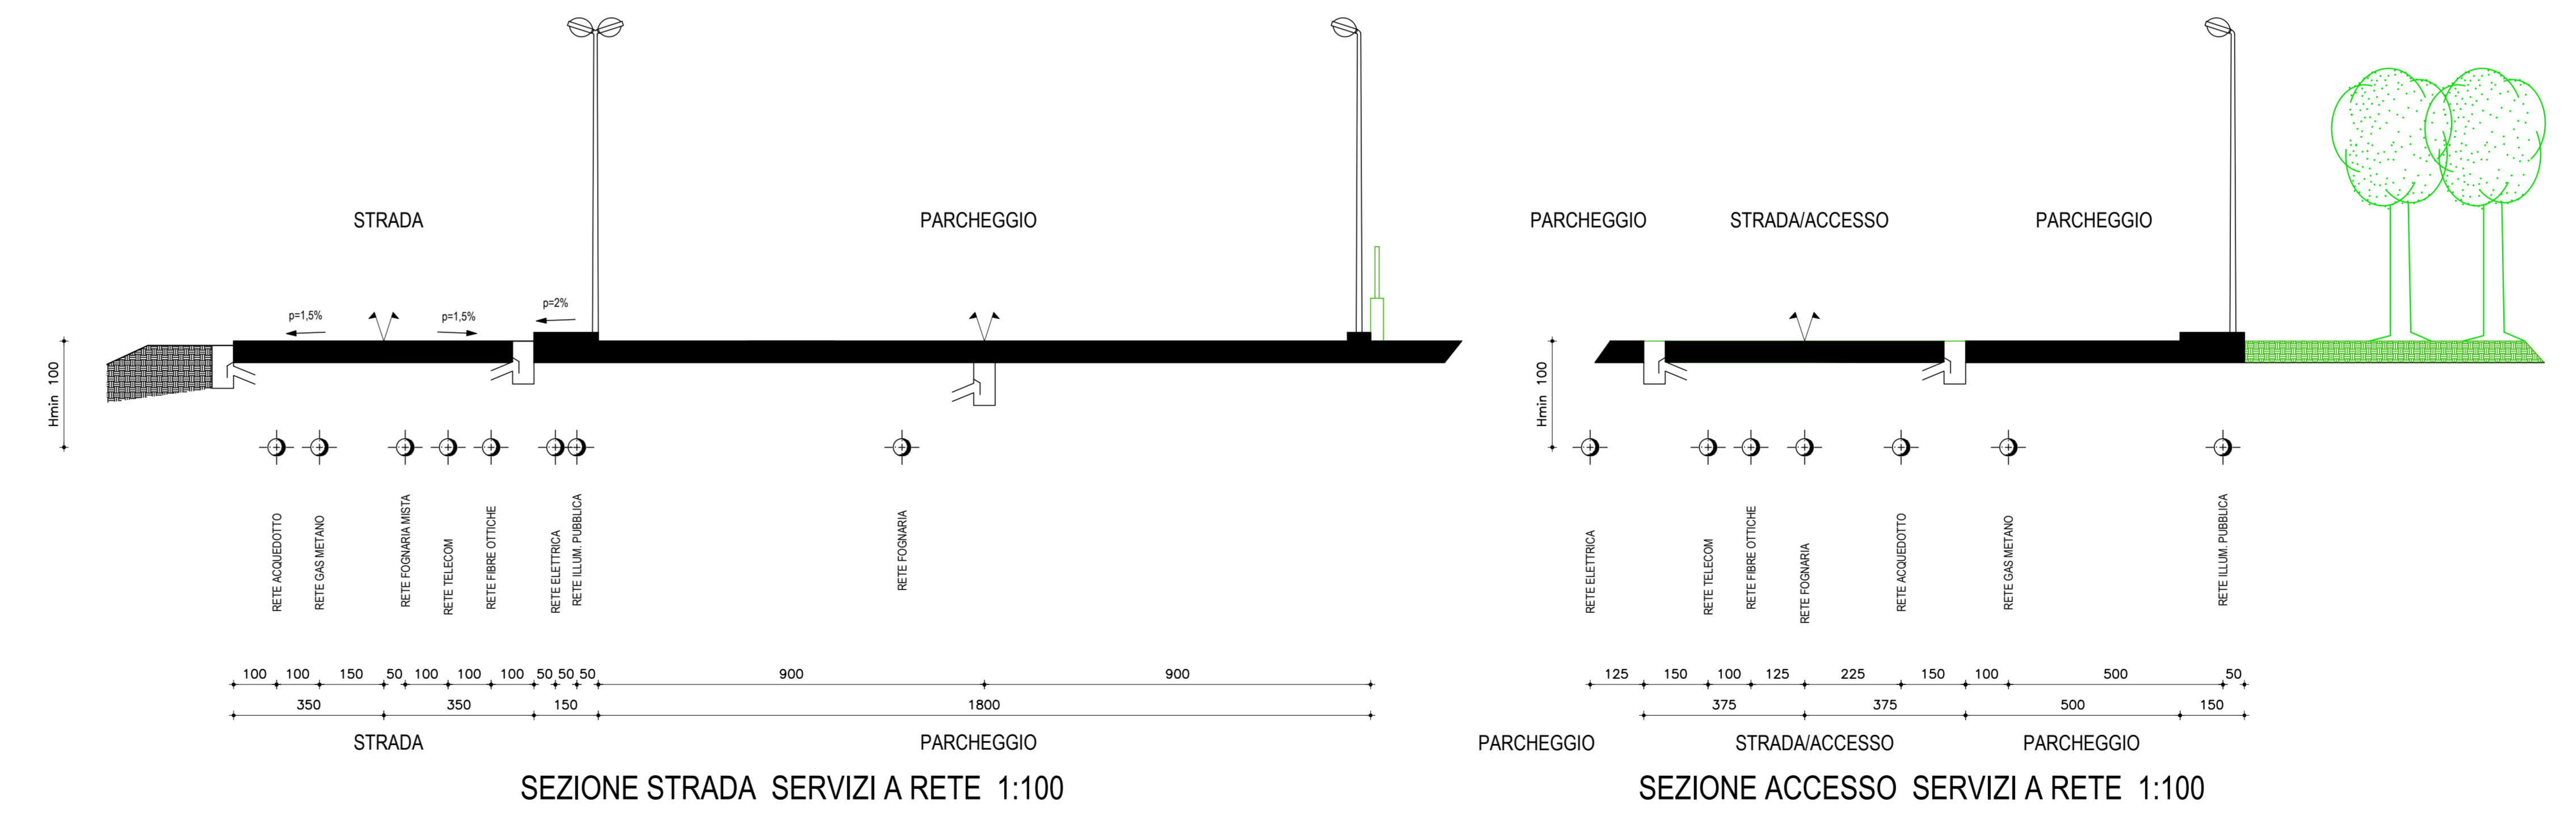

SEZIONE STRADA SERVIZI A RETE 1:100

SEZIONE ACCESSO SERVIZI A RETE 1:100

COMUNE DI PONTENURE PROVINCIA DI PIACENZA

**P.U.A. VALCONASSO**  
Fraz. Valconasso - 29010 Pontenure (PC)

OGGETTO: RETE FOGNARIA

TAVOLA **5**  
SCALA 1:500

IL PROGETTISTA: Dott. Ing. Riccardo Camia  
Via Castello Sforza, 11 - 29010 Pontenure (PC)

IL COMMITTENTE: Camia Costruzioni S.r.l. CAMIA COSTRUZIONI S.R.L.  
Via A. Volta, n.7  
29010 Pontenure (PC)  
P.IVA n. 01730990338  
R.E.A. PC 190869 - SDI: WRYVJK9

DATA: Maggio 2023

INFORMATIVA AI SENSI DELL'ART. 13 DEL DECRETO LEGISLATIVO N° 196 DEL 30.06.03: AI SENSI DELLA NORMA SOPRA INDICATA, SI INFORMA CHE I DATI DA NOI ACQUISTI VENGONO TRATTATI AI SOLI FINI DELL'ASSOVIAMENTO DEGLI INCARICHI PROFESSIONALI, DEGLI OBBLIGHI CONTRATTUALI, CONTABILI, E FISCALI SIA CON STRUMENTI ELETTRONICI CHE CON ARCHIVI CARTACEI. IN RELAZIONE AI PREDETTI TRATTAMENTI, POTRETE ESERCITARE I DIRITTI DELL'ART. 7 DEL D.L. 196/2003. IL TITOLARE DEL TRATTAMENTO DEI DATI E' IL PROFESSIONISTA DI CUI SOPRA. IL COMMITTENTE FIRMANDO LA PRESENTE TAVOLA NELL'APPOSITA CASELLA SOPRA PREDISPOSTA ACCORDANTE IN MODO MANIFESTO AI TRATTAMENTI COME SOPRA DICHIARATE.