LEGENDA SIMBOLI

	tubazione acqua fredda sanitaria in multistrato posata a pavimento all'interno dell'edificio completo di isolamento.
	tubazione acqua calda sanitaria in multistrato posata a pavimento all'interno dell'edificio completo di isolamento.
	tubazione acqua cassette wc in multistrato posata a pavimento completo di isolamento.

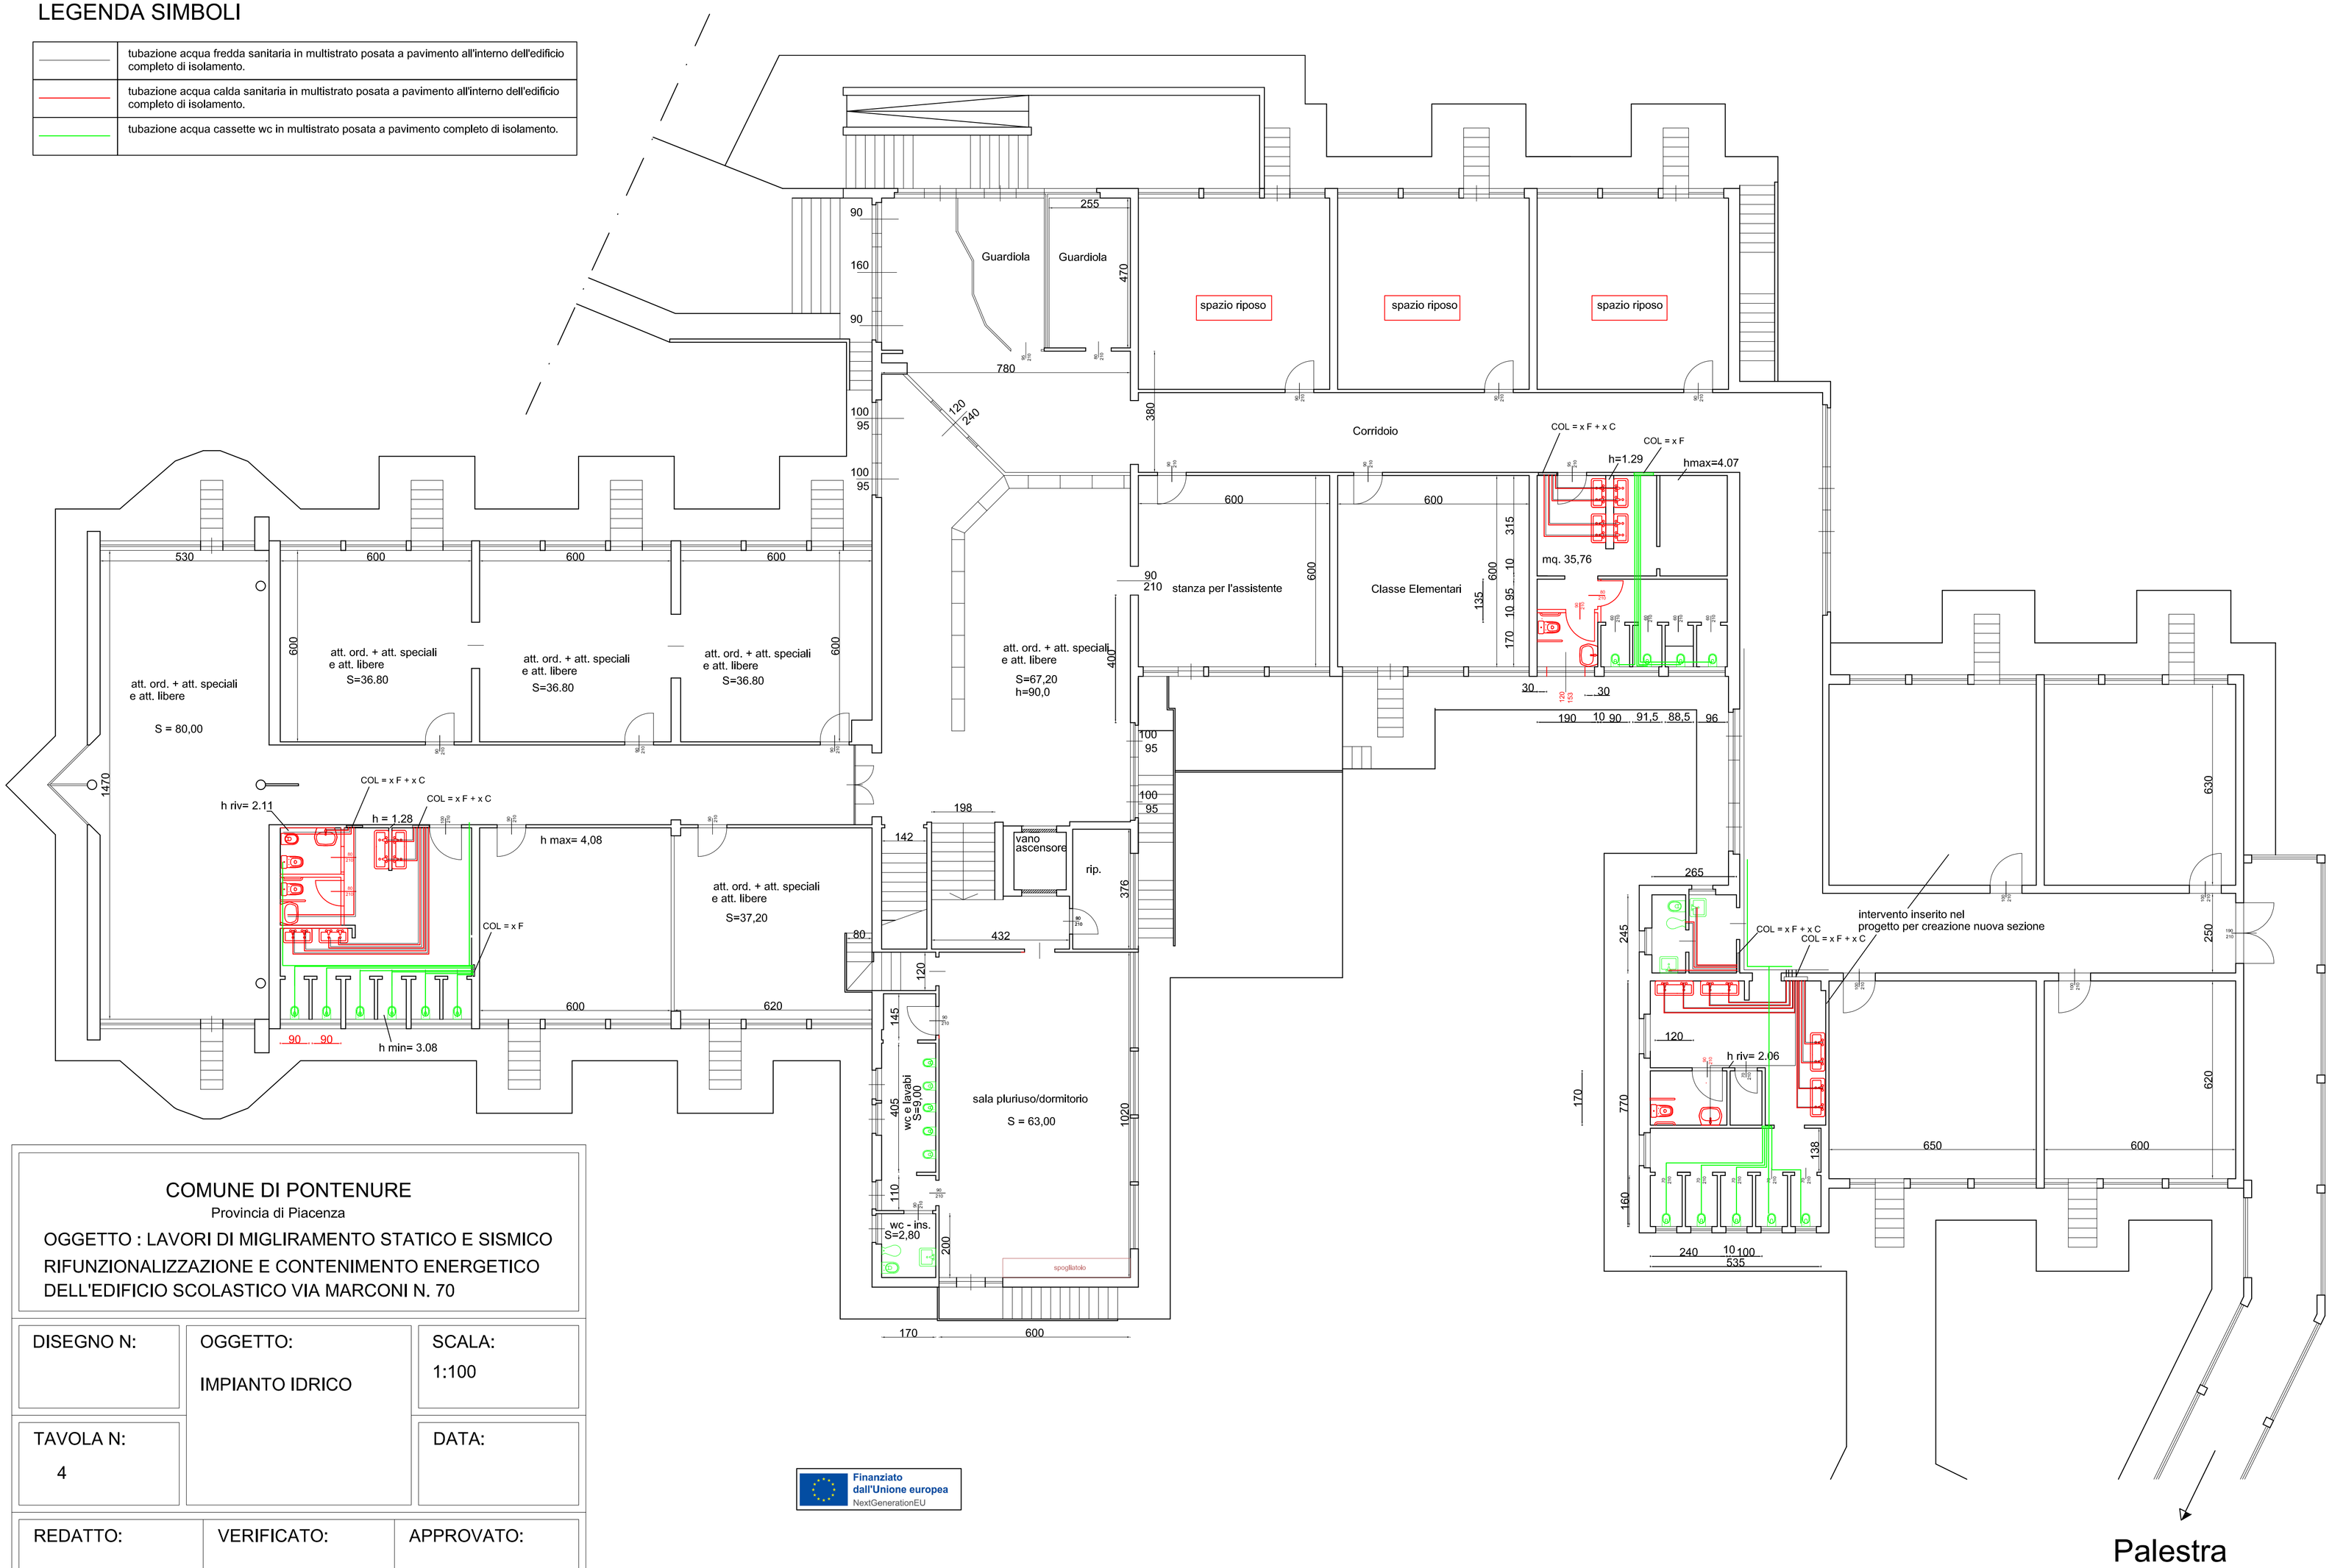

COMUNE DI PONTENURE

Provincia di Piacenza

OGGETTO : LAVORI DI MIGLIRAMENTO STATICO E SISMICO RIFUNZIONALIZZAZIONE E CONTENIMENTO ENERGETICO DELL'EDIFICIO SCOLASTICO VIA MARCONI N. 70

DISEGNO N:	OGGETTO: IMPIANTO IDRICO	SCALA: 1:100
TAVOLA N: 4		DATA:
REDATTO:	VERIFICATO:	APPROVATO:

Finanziato dall'Unione europea NextGenerationEU