SEZIONE 1-1

1:20

1:200

QUOTA RIF.
+ 68.00 m s.l.m.

	1	2	3	4	5	6
QUOTE DI PROGETTO STRADA						
QUOTE TERRENO	70.22	70.29	70.13	70.16	70.22	70.20
DISTANZE PARZIALI		38.78	38.43	38.59	4.98	4.74
DISTANZE PROGRESIVVE	0.00	38.78	77.21	115.80	120.78	125.52

SEZIONE 2-2

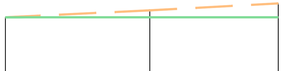

1:20

1:200

QUOTA RIF.
+ 68.00 m s.l.m.

	7	8	9
QUOTE DI PROGETTO STRADA			
QUOTE TERRENO	70.22	70.29	70.36
DISTANZE PARZIALI		14.58	12.96
DISTANZE PROGRESIVVE	0.00	14.58	27.54

PLANIMETRIA VIABILITA'

scala 1:200

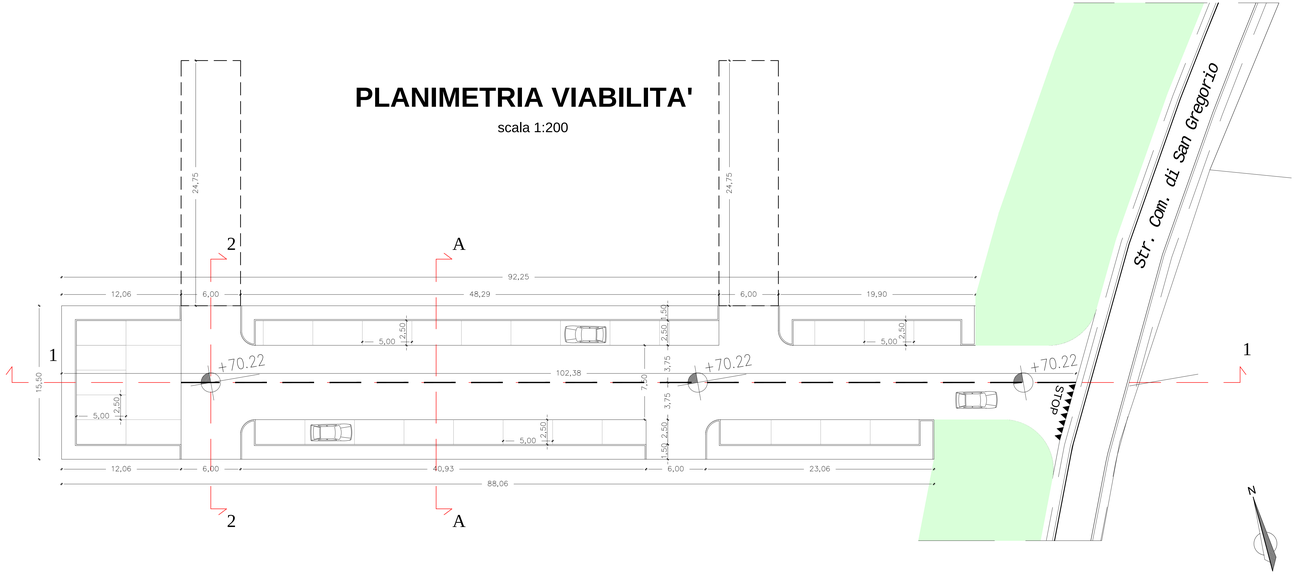

SEZIONE A-A

scala 1:50

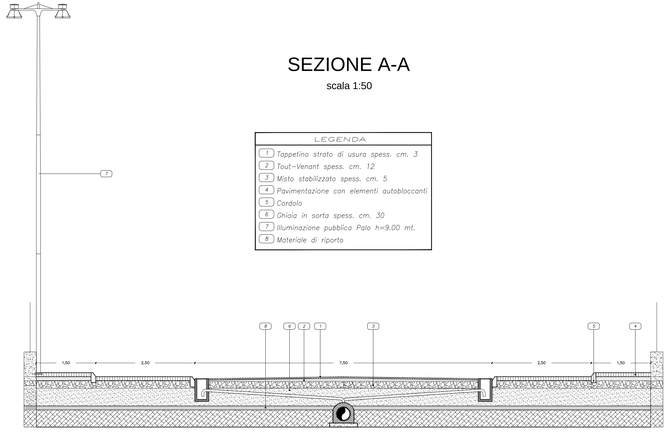

LEGENDA

1. Tappetino strato di usura spess. cm. 3
2. Tout-Venant spess. cm. 12
3. Misto stabilizzato spess. cm. 5
4. Pavimentazione con elementi autobloccanti
5. Cordolo
6. Ghiaia in sorta spess. cm. 30
7. Illuminazione pubblica Palo h=9.00 mt.
8. Materiale di riporto

PROVINCIA DI PIACENZA

COMUNE DI PONTENURE

Piano Urbanistico Attuativo

AMBITO R2 Ovest

Variante Integrativa

Strada Comunale di San Gregorio a Pontenure (PC)

INTEGRAZIONE delle elaborazioni trasmesse in data 31-12-2021 - prot. nn. 10535 e 10536, in relazione alla richiesta pervenuta dal Comune di Pontenure in data 10-03-2023

Il presente documento ANNULLA E SOSTITUISCE l'analogo trasmesso in data 31-12-2021 "Tav. 14_0 - Planimetria Viabilità e Sezione tipo"

PROGETTISTA :
Firmato Elettronicamente
(Ing. Giuseppe MAZZONI)

ORDINE DEGLI INGEGNERI DELLA PROVINCIA DI PIACENZA
ALBO degli INGEGNERI Prov. PIACENZA N.° 509
MAZZONI GIUSEPPE

PROPRIETA'

agg.	data	Descrizione Aggiornamenti	disegno	comm.
02	28/03/2023	Trasferimento integrazione in Mg Area _Grande.dwg	/Mg/02	PRE
00	06/07/2021	Emissione	/Mg/01	PRE

Richiedente:
O.E.P. S.r.l.
29010 PONTENURE (PC) - Via Papa Giovanni XXIII, n. 19

Progettista:
MAZZONI ING. GIUSEPPE
29121 PIACENZA (PC) - Viale dei Mille, n. 3 - TEL. 0523.315164 - FAX 0523.313798

Progetto:
P.U.A. AMBITO R2 Ovest
Strada Comunale di San Gregorio a Pontenure (PC)

Disegno:
Planimetria Viabilità e Sezione tipo

Numero: 14

Data: 28/10/2021 | Scala: 1: 200 | File: Tav. 04_2_VAR - Planimetria Viabilità e Sezione tipo.dwg | Revisione: 2_VAR

LA PROPRIETA' DI QUESTO DISEGNO E' PROTETTA DALL'ART. 2575 DEL C.C. NONCHE' DALLA LEGGE 22 APRILE 1941 N° 663 SUL DIRITTO D'AUTORE.
E' PROIBITA OGNI DUPLICAZIONE E PUBBLICAZIONE, ANCHE PARZIALE, NON AUTORIZZATA