



LEGENDA:

- Impianto fissa di lavorazione inerti "Valso" come pianificato dalla Variante PAE 2021
- Viabilità privata
- Accesso regolamentato
- Pesa
- Lavaggio gomme
- Locale tecnico lavaggio
- Pozzo esistente per adduzione idrica
- Linea di distribuzione idrica
- Linea fognatura scarico
- Fossa biologica imhof
- Degrassatore
- Filtro percolato aerobico
- Sedimentatore
- Pozzetto prelievo campioni
- Disabbiatore equalizzatore
- Disoleatore
- Vasca di accumulo per il riciclo
- Zona deposito inerti
- Impianto fissa macinazione
- Piazzuola impermeabilizzata (10x8m)
- Spogliatoi, servizi igienici e uffici
- Deposito mezzi e magazzino
- Parcheggi auto
- Parcheggi camion
- Area recuperata all'uso agricolo
- Giardino privato
- Area cortilizia
- Siepatura arborea arbustiva (schemi A-B-C come previsti dalla Variante PAE 2021)




Schema A

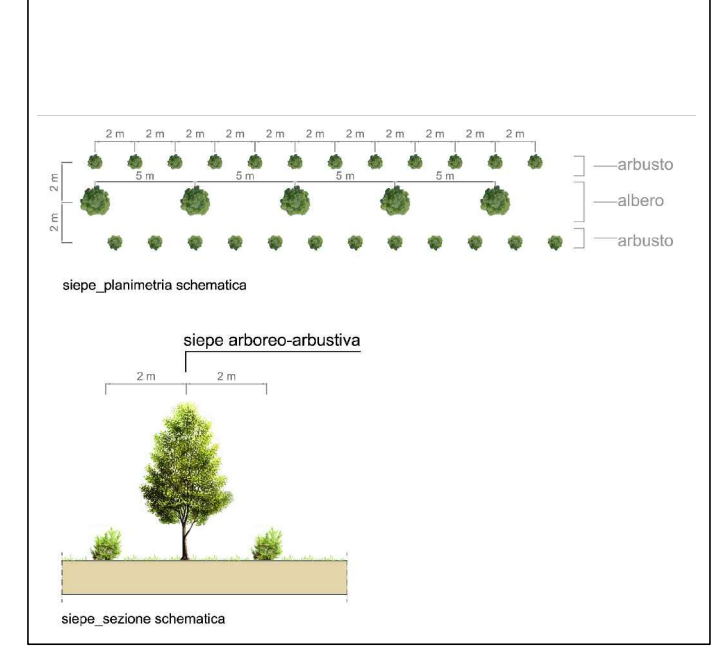

Schema B

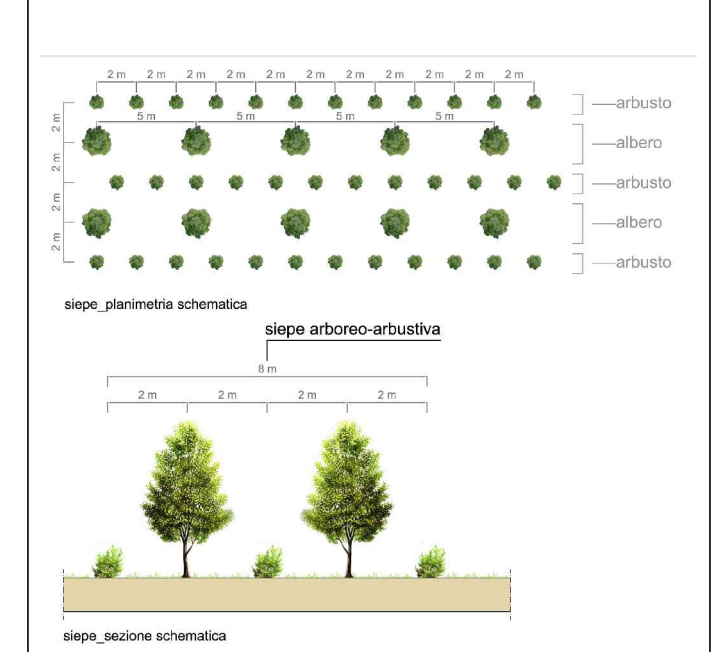

Schema C

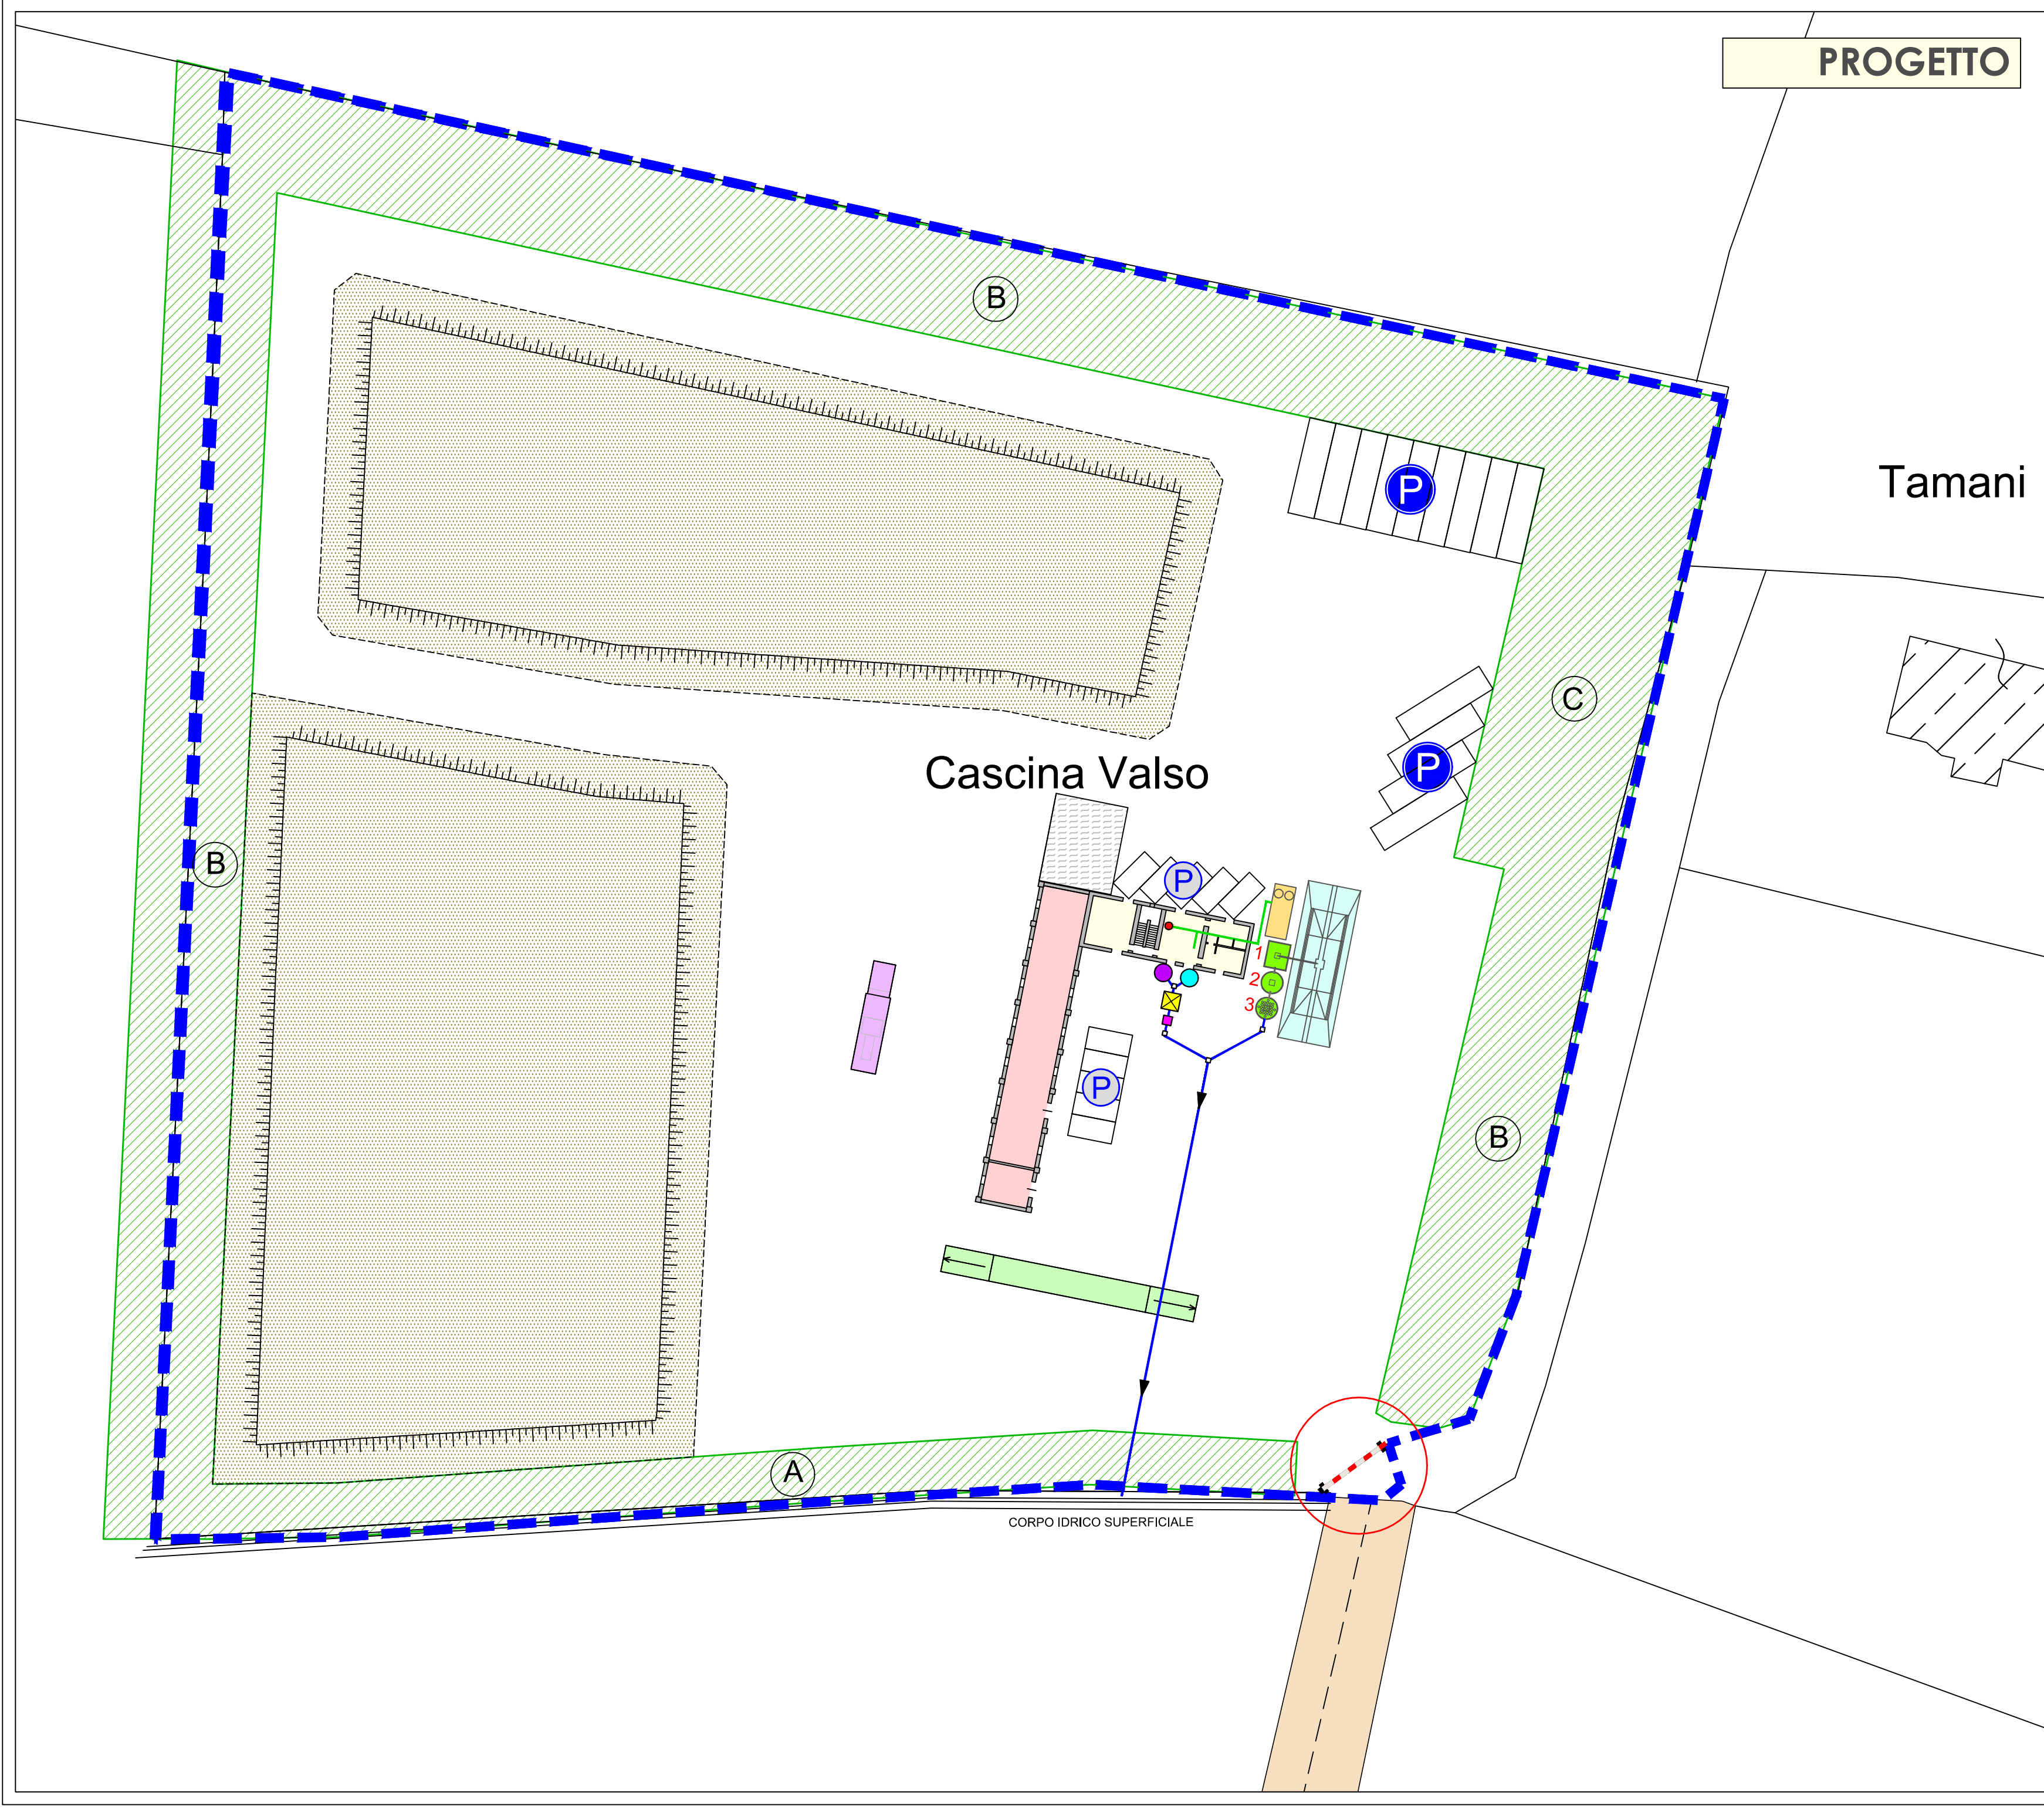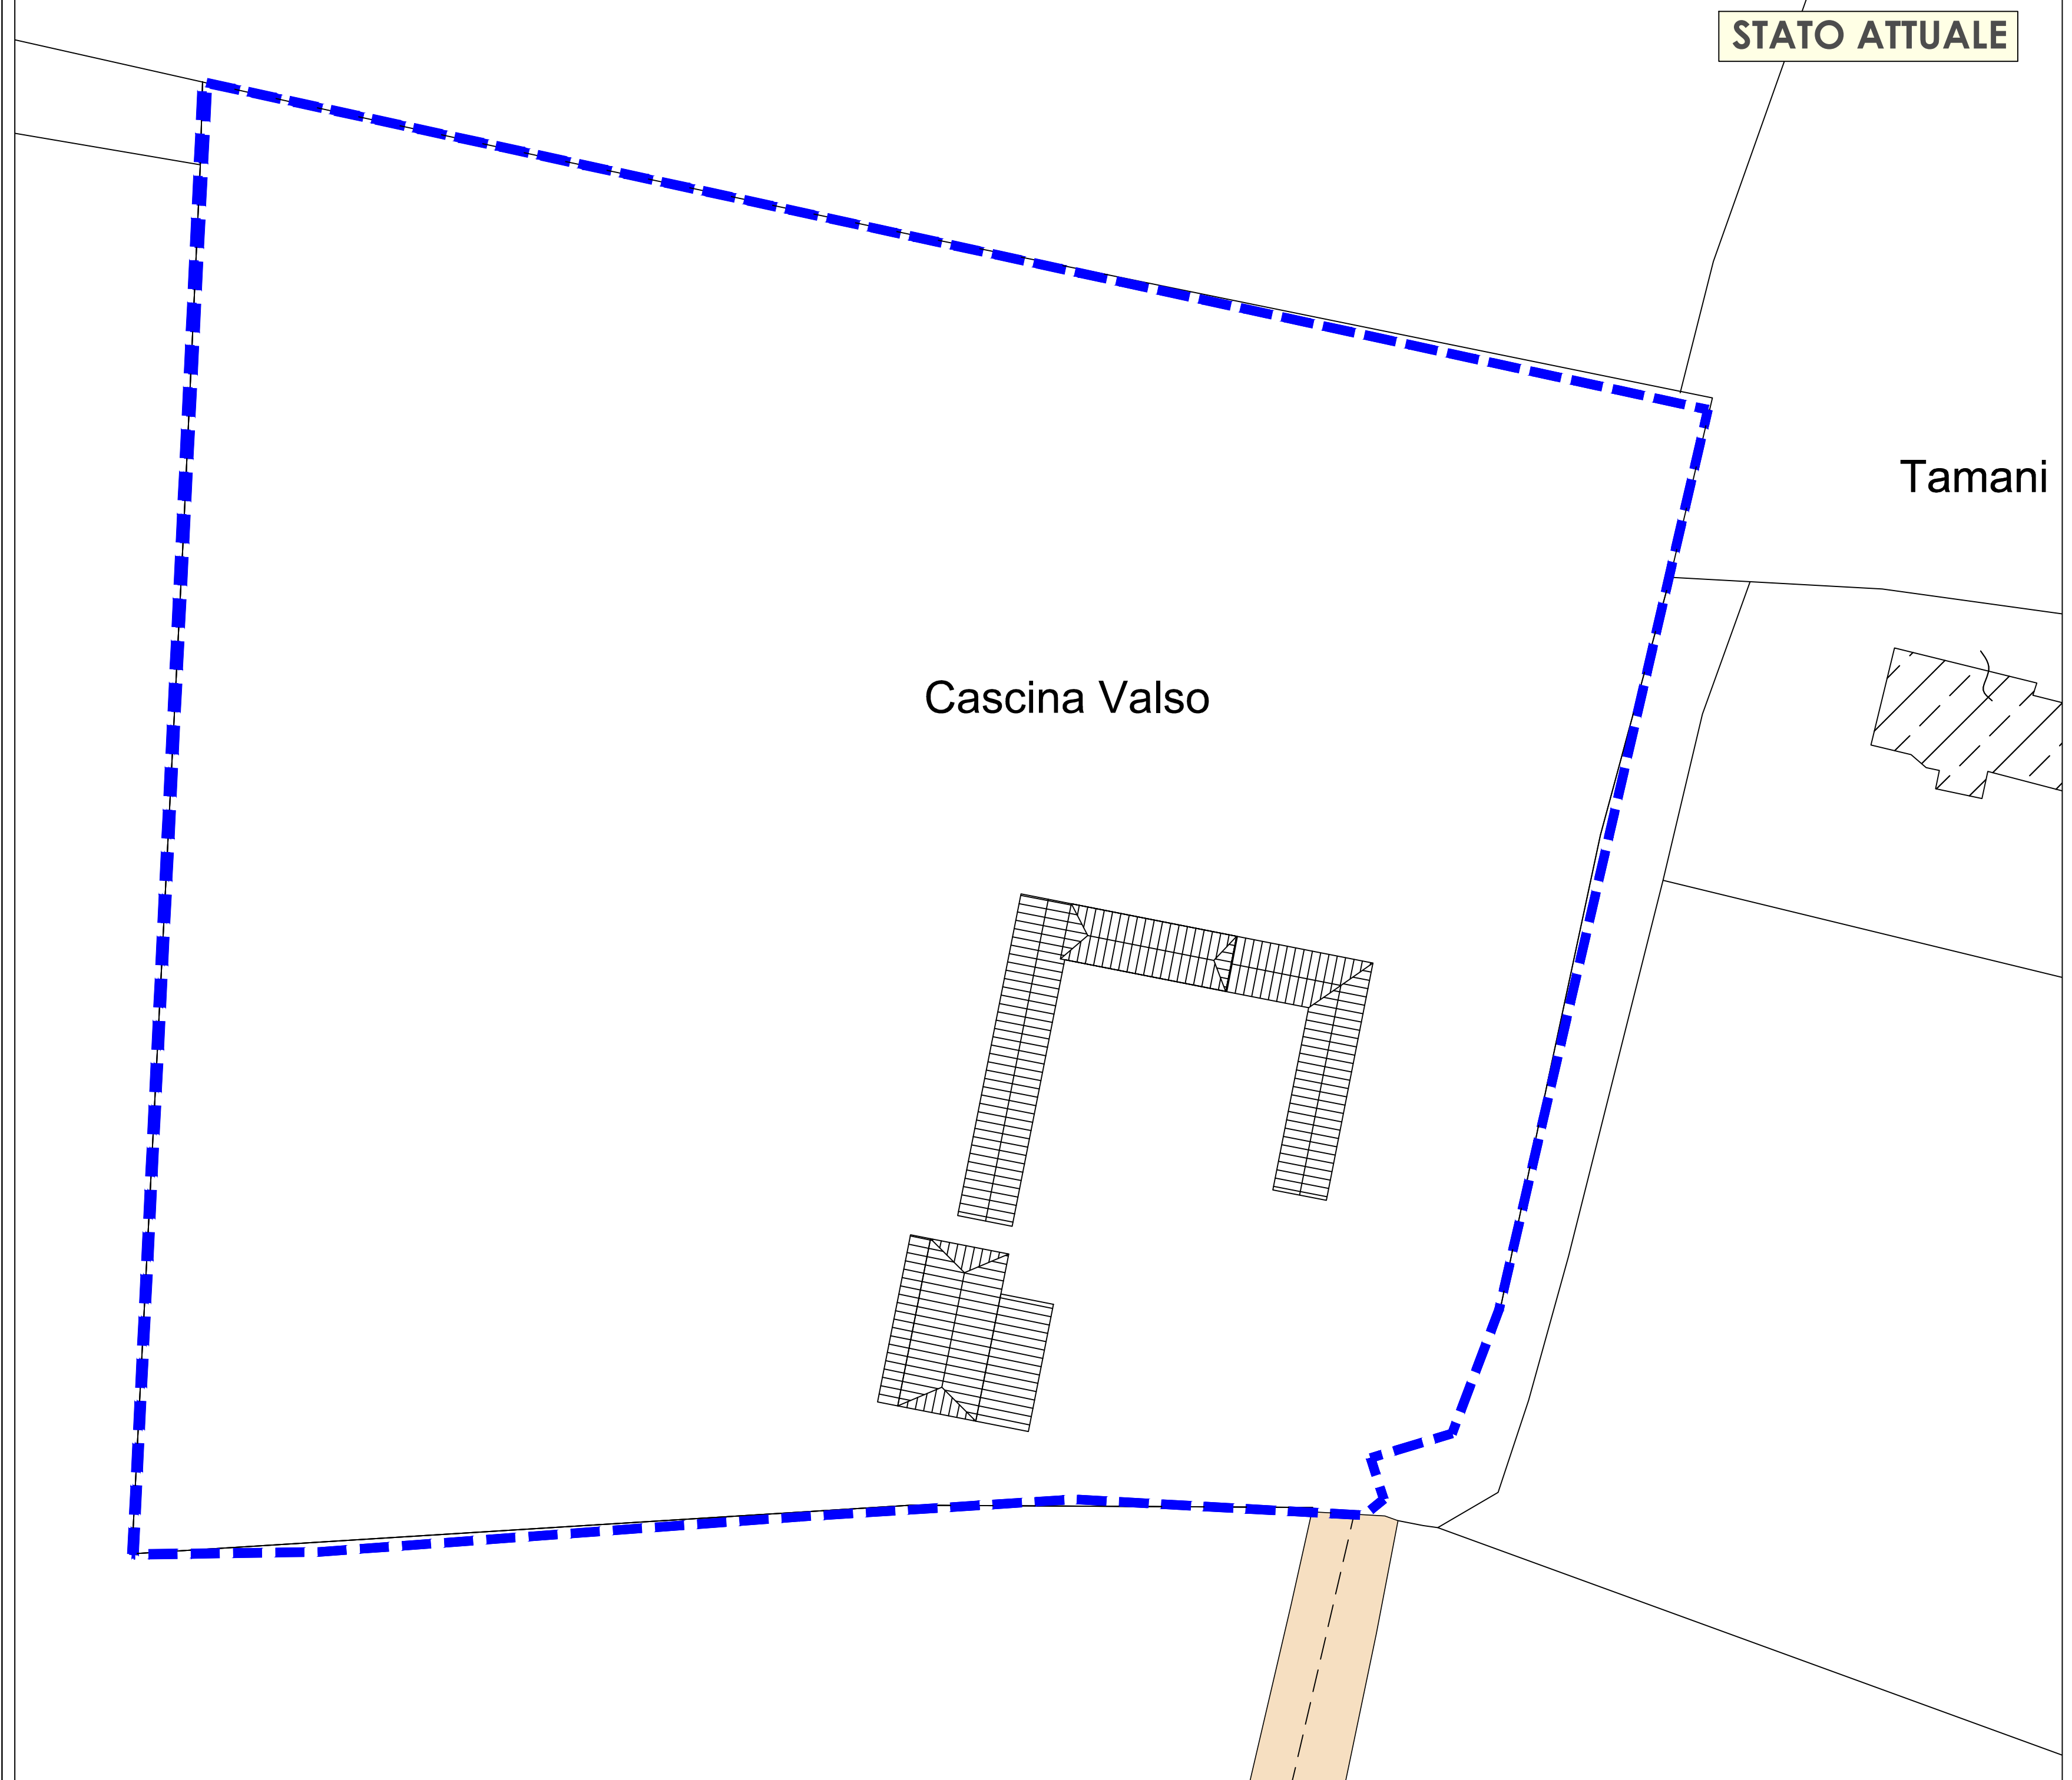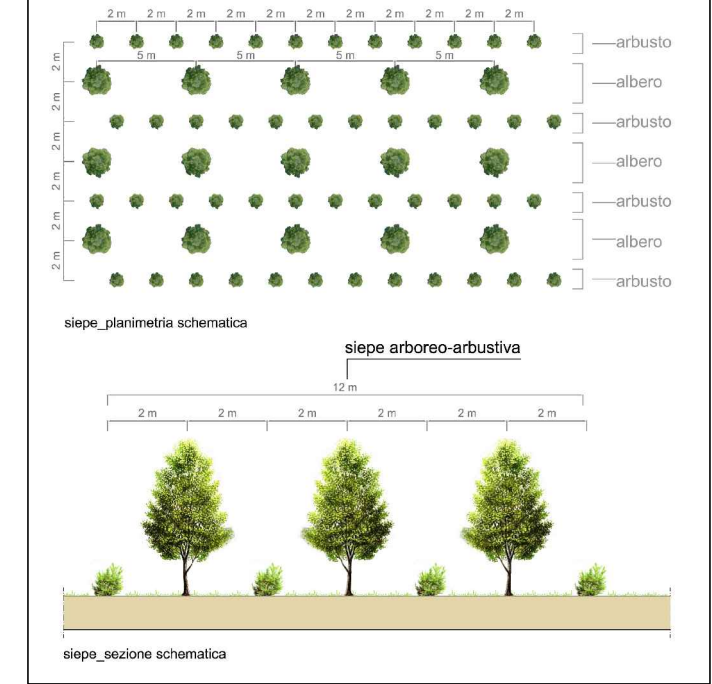

I diritti di proprietà, diffusione e riproduzione sono riservati in conformità alle leggi vigenti.