


PLANIMETRIA ACQUEDOTTO  
SCALA 1:500

**LEGENDA LINEA ACQUEDOTTO**

	contatore innafio
	serracinesca
	tubo PE DE 125
	tubo PE DE 32 - allaccio lotti
	contatore esistente
	serracinesca esistente

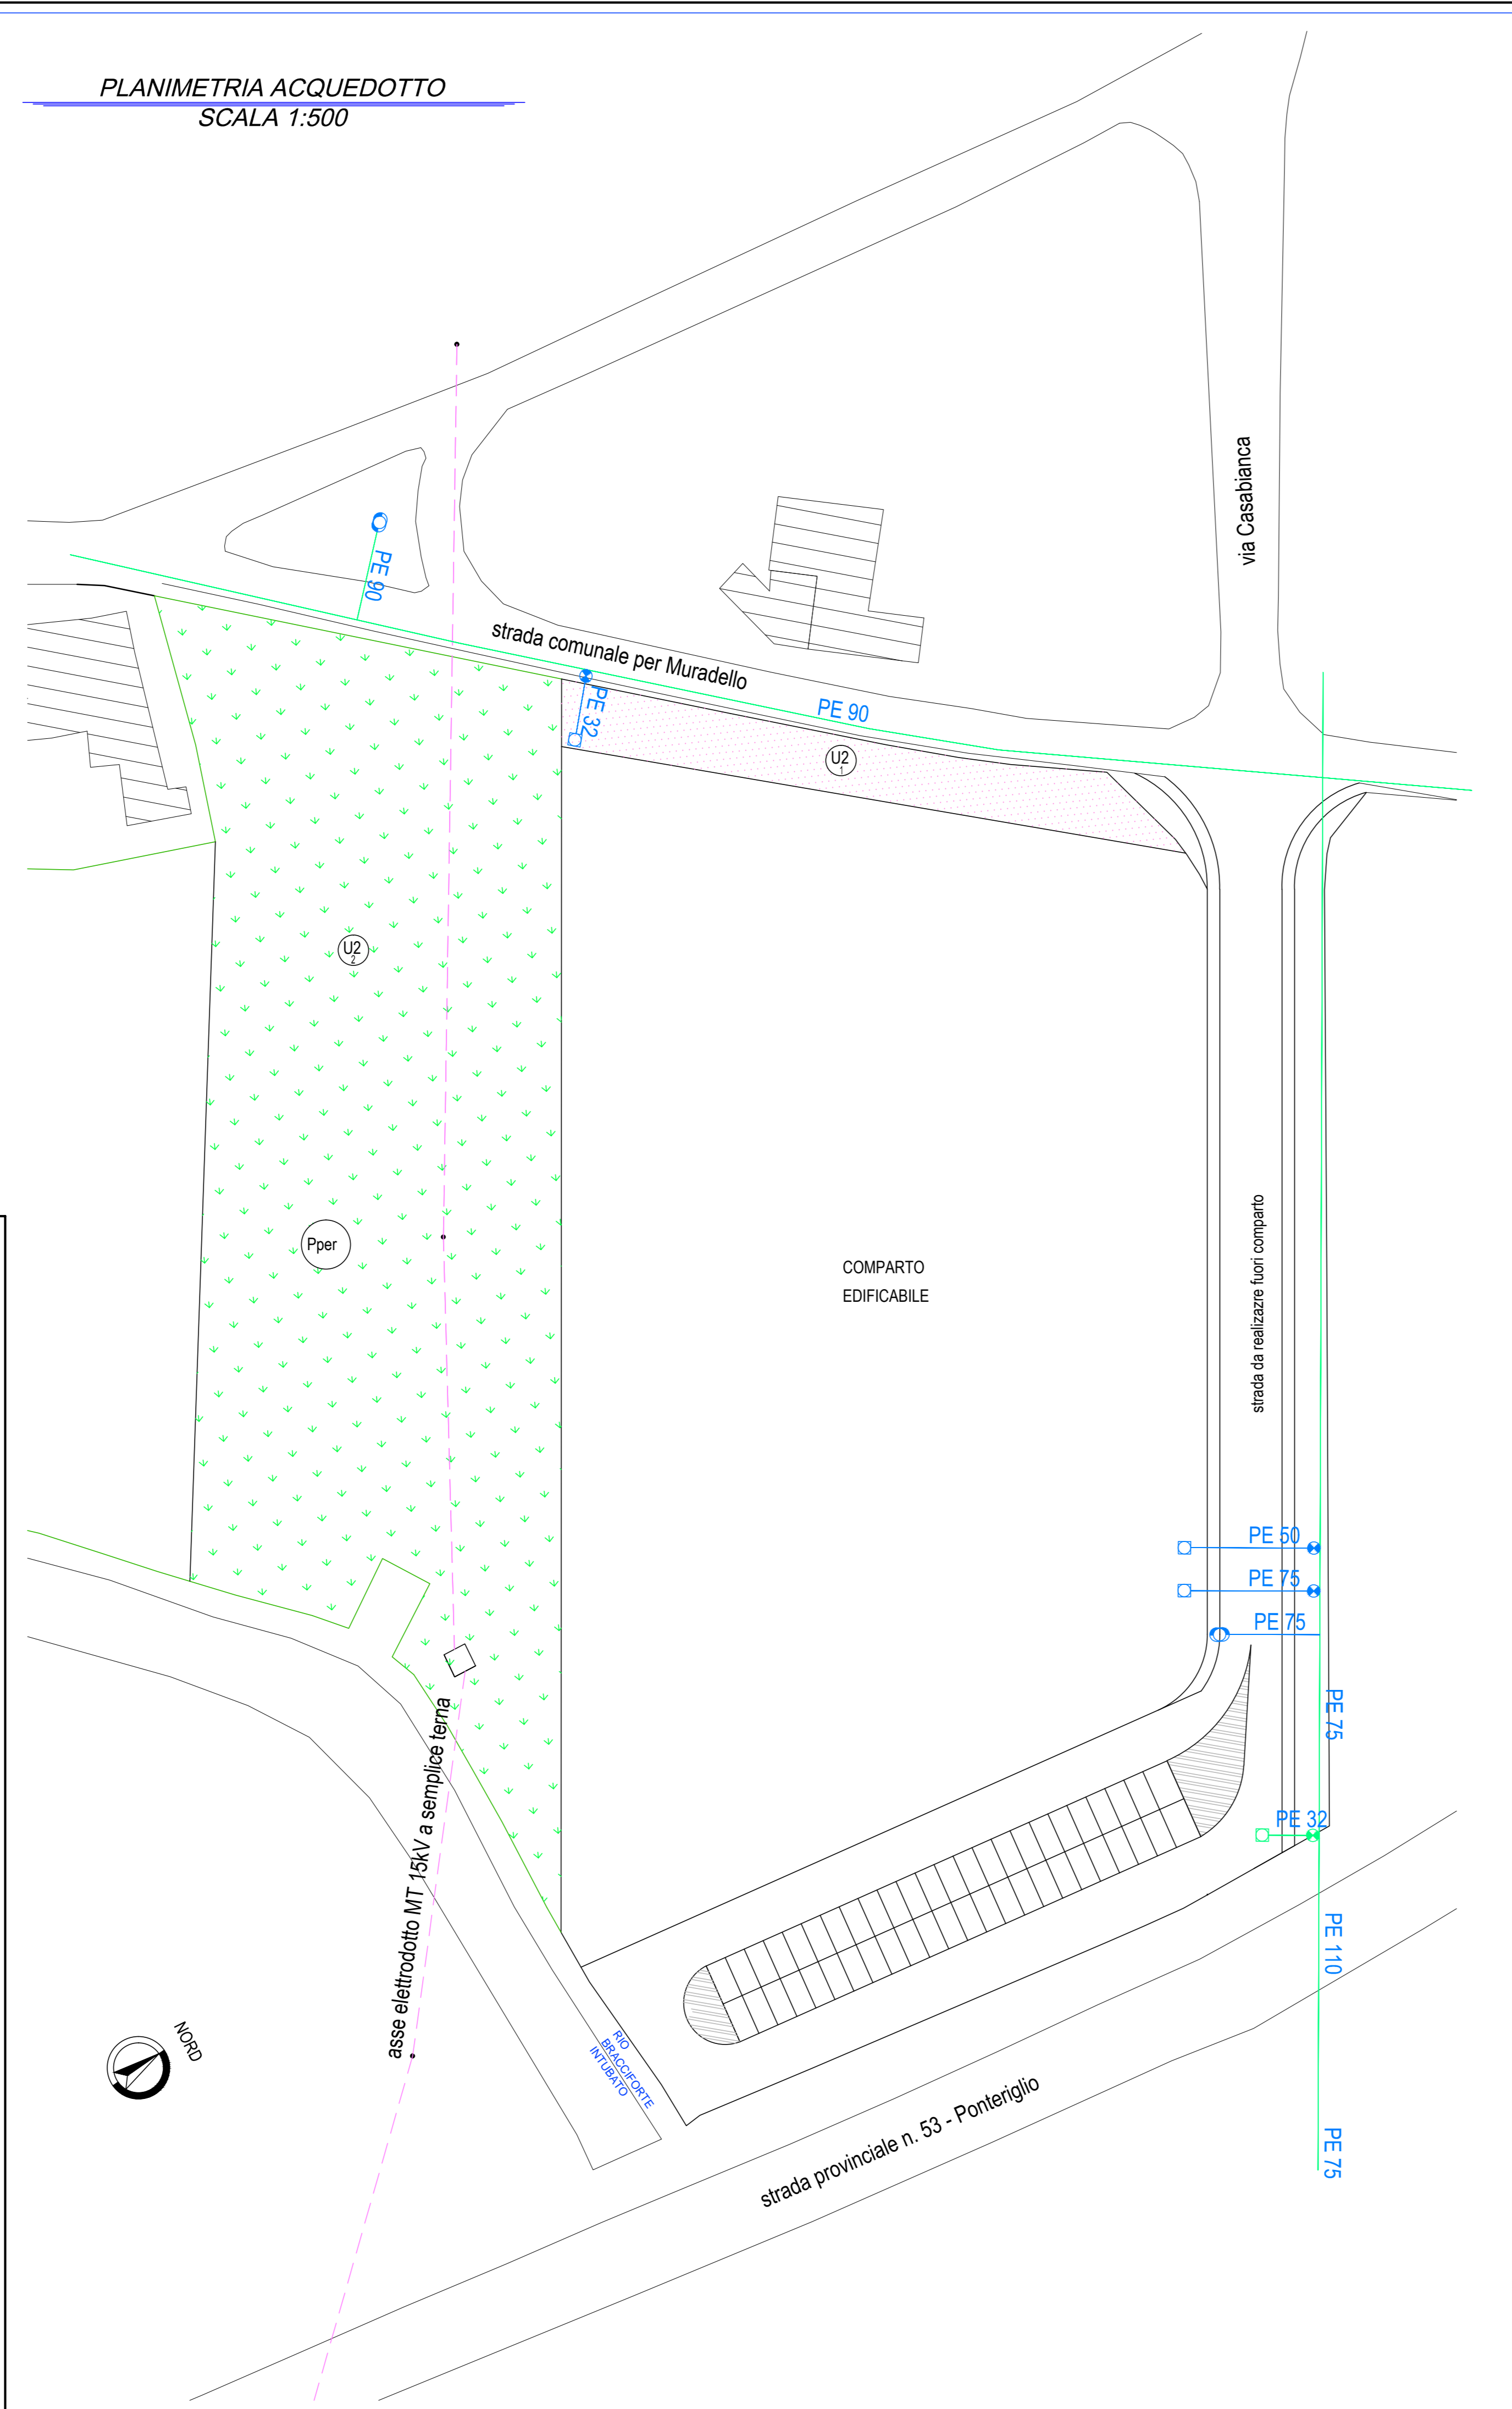

COMUNE DI PONTENURE  
PROVINCIA DI PIACENZA  
Piano Urbanistico Attuativo TIZZONI

tav. n° 7 Acquedotto

Committenza: TIZZONI S.R.L.  
Via Italia n. 22  
29010 - Pontenure - PC

Progettisti: Geom. Stefano Bianchi  
Via Fiescaro 22  
29010 - Rovello di Casole (PC) - geomstefanbianchi@gmail.com  
Ing. Lorena Pedrazzi  
Viale Primo Maggio n. 35  
43047 - Pellegrino Parmense (PR) - lorena.pedrazzi@gmail.com