


PIANTA STATO FINALE

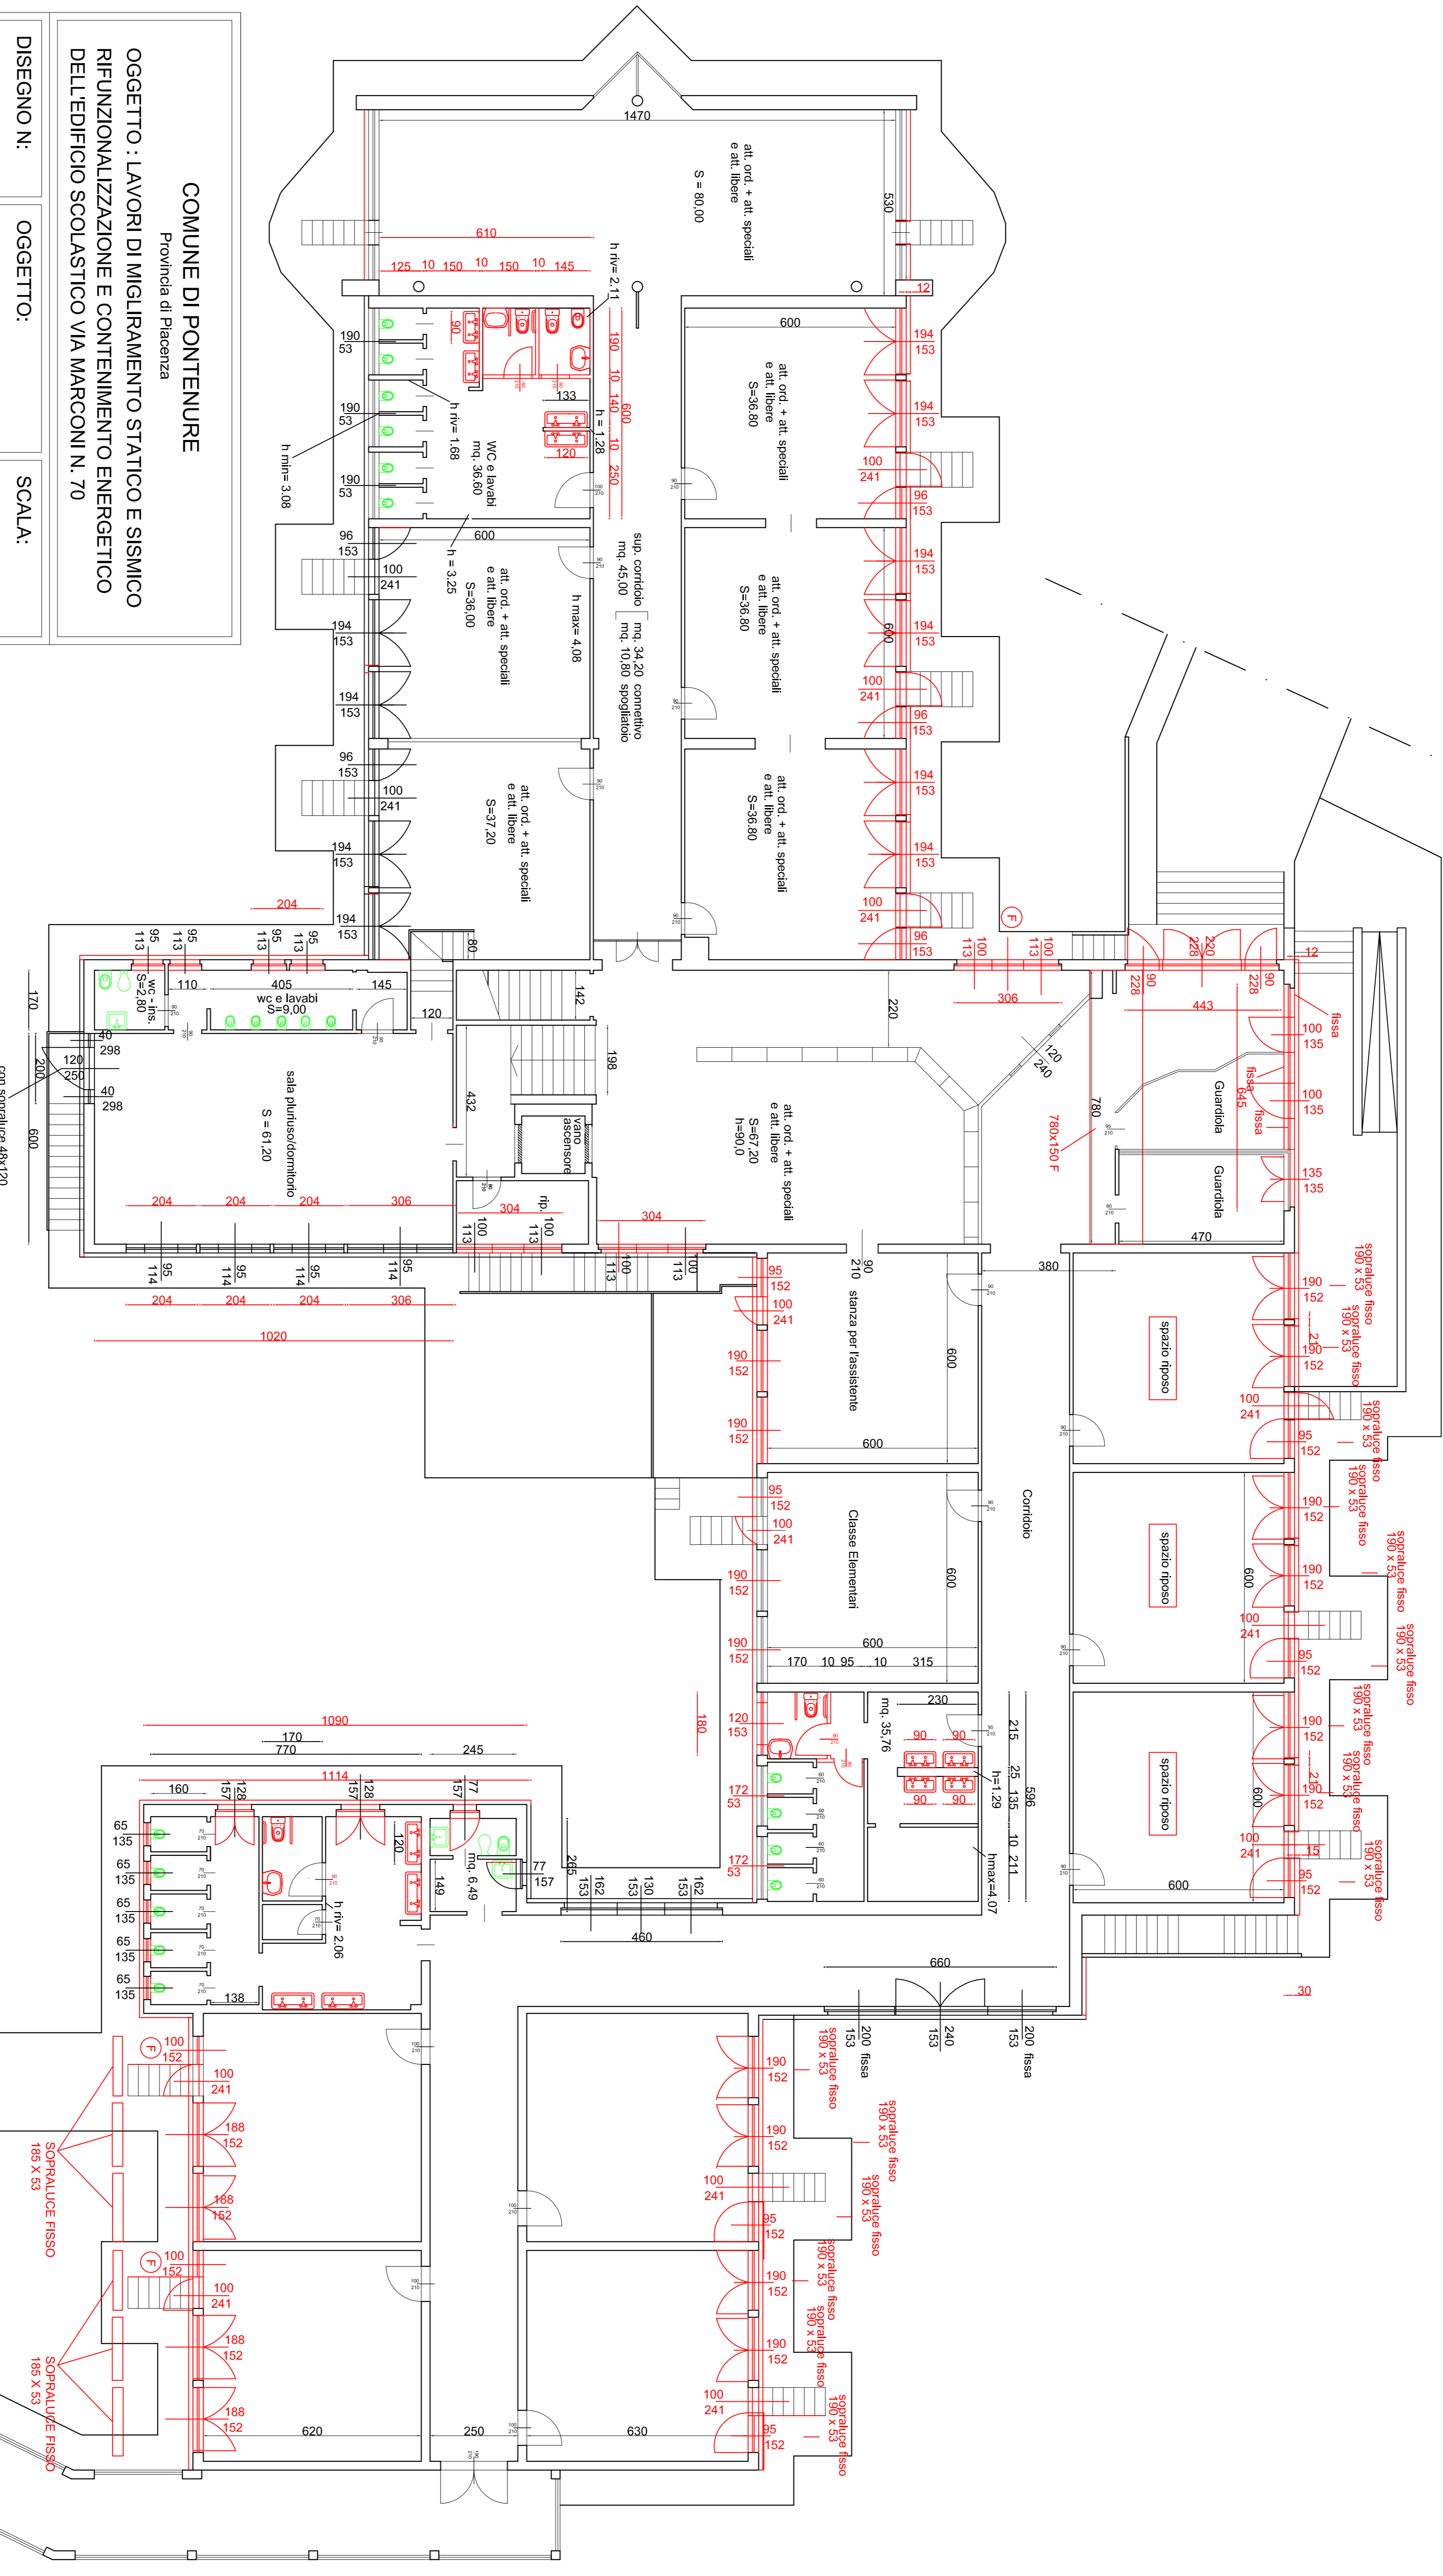

COMUNE DI PONTENURE

Provincia di Piacenza

OGGETTO : LAVORI DI MIGLIORAMENTO STATICO E SISMICO
RIFUNZIONALIZZAZIONE E CONTENIMENTO ENERGETICO
DELL'EDIFICIO SCOLASTICO VIA MARCONI N. 70

DISEGNO N:

OGGETTO:

SCALA:

TAVOLA N:

PROGETTO SOSTITUZIONE
SERRAMENTI E REALIZZAZIONE
CAPOTTO ESTERNO.

1:100

REDAATTO:

VERIFICATO:

APPROVATO:

DATA:

6



Palestra