


OGGETTO :  
**LOTTIZZAZIONE**  
**"VILLA DELLE ROSE ECOTRE"**


DOCUMENTO :  
 TAVOLA n. 3      PLANIMETRIA QUOTATA

data 10/04/2023      Committente: **VILLA DELLE ROSE SRL**  
 Via Cristoforo Colombo, 93  
 29122 Piacenza

PROGETTISTI: **ARCH. GIORGIO CISINI**      **GEOM. MARCO MERLI**  
 Via Campagna, 43      Via Gambara, 2  
 29121 PIACENZA      29122 PIACENZA  
 c.f. CSNCRG63P19D150L      c.f. MRLMRC57P13G535X

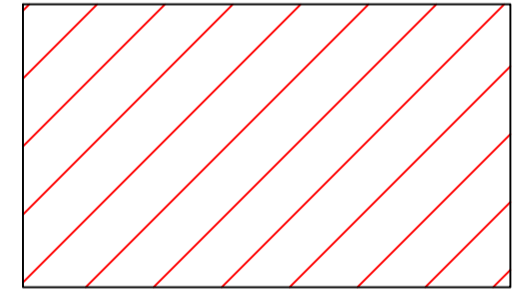

Area per allargamento sede stradale  
 Via IV Novembre mq. 1.008,75

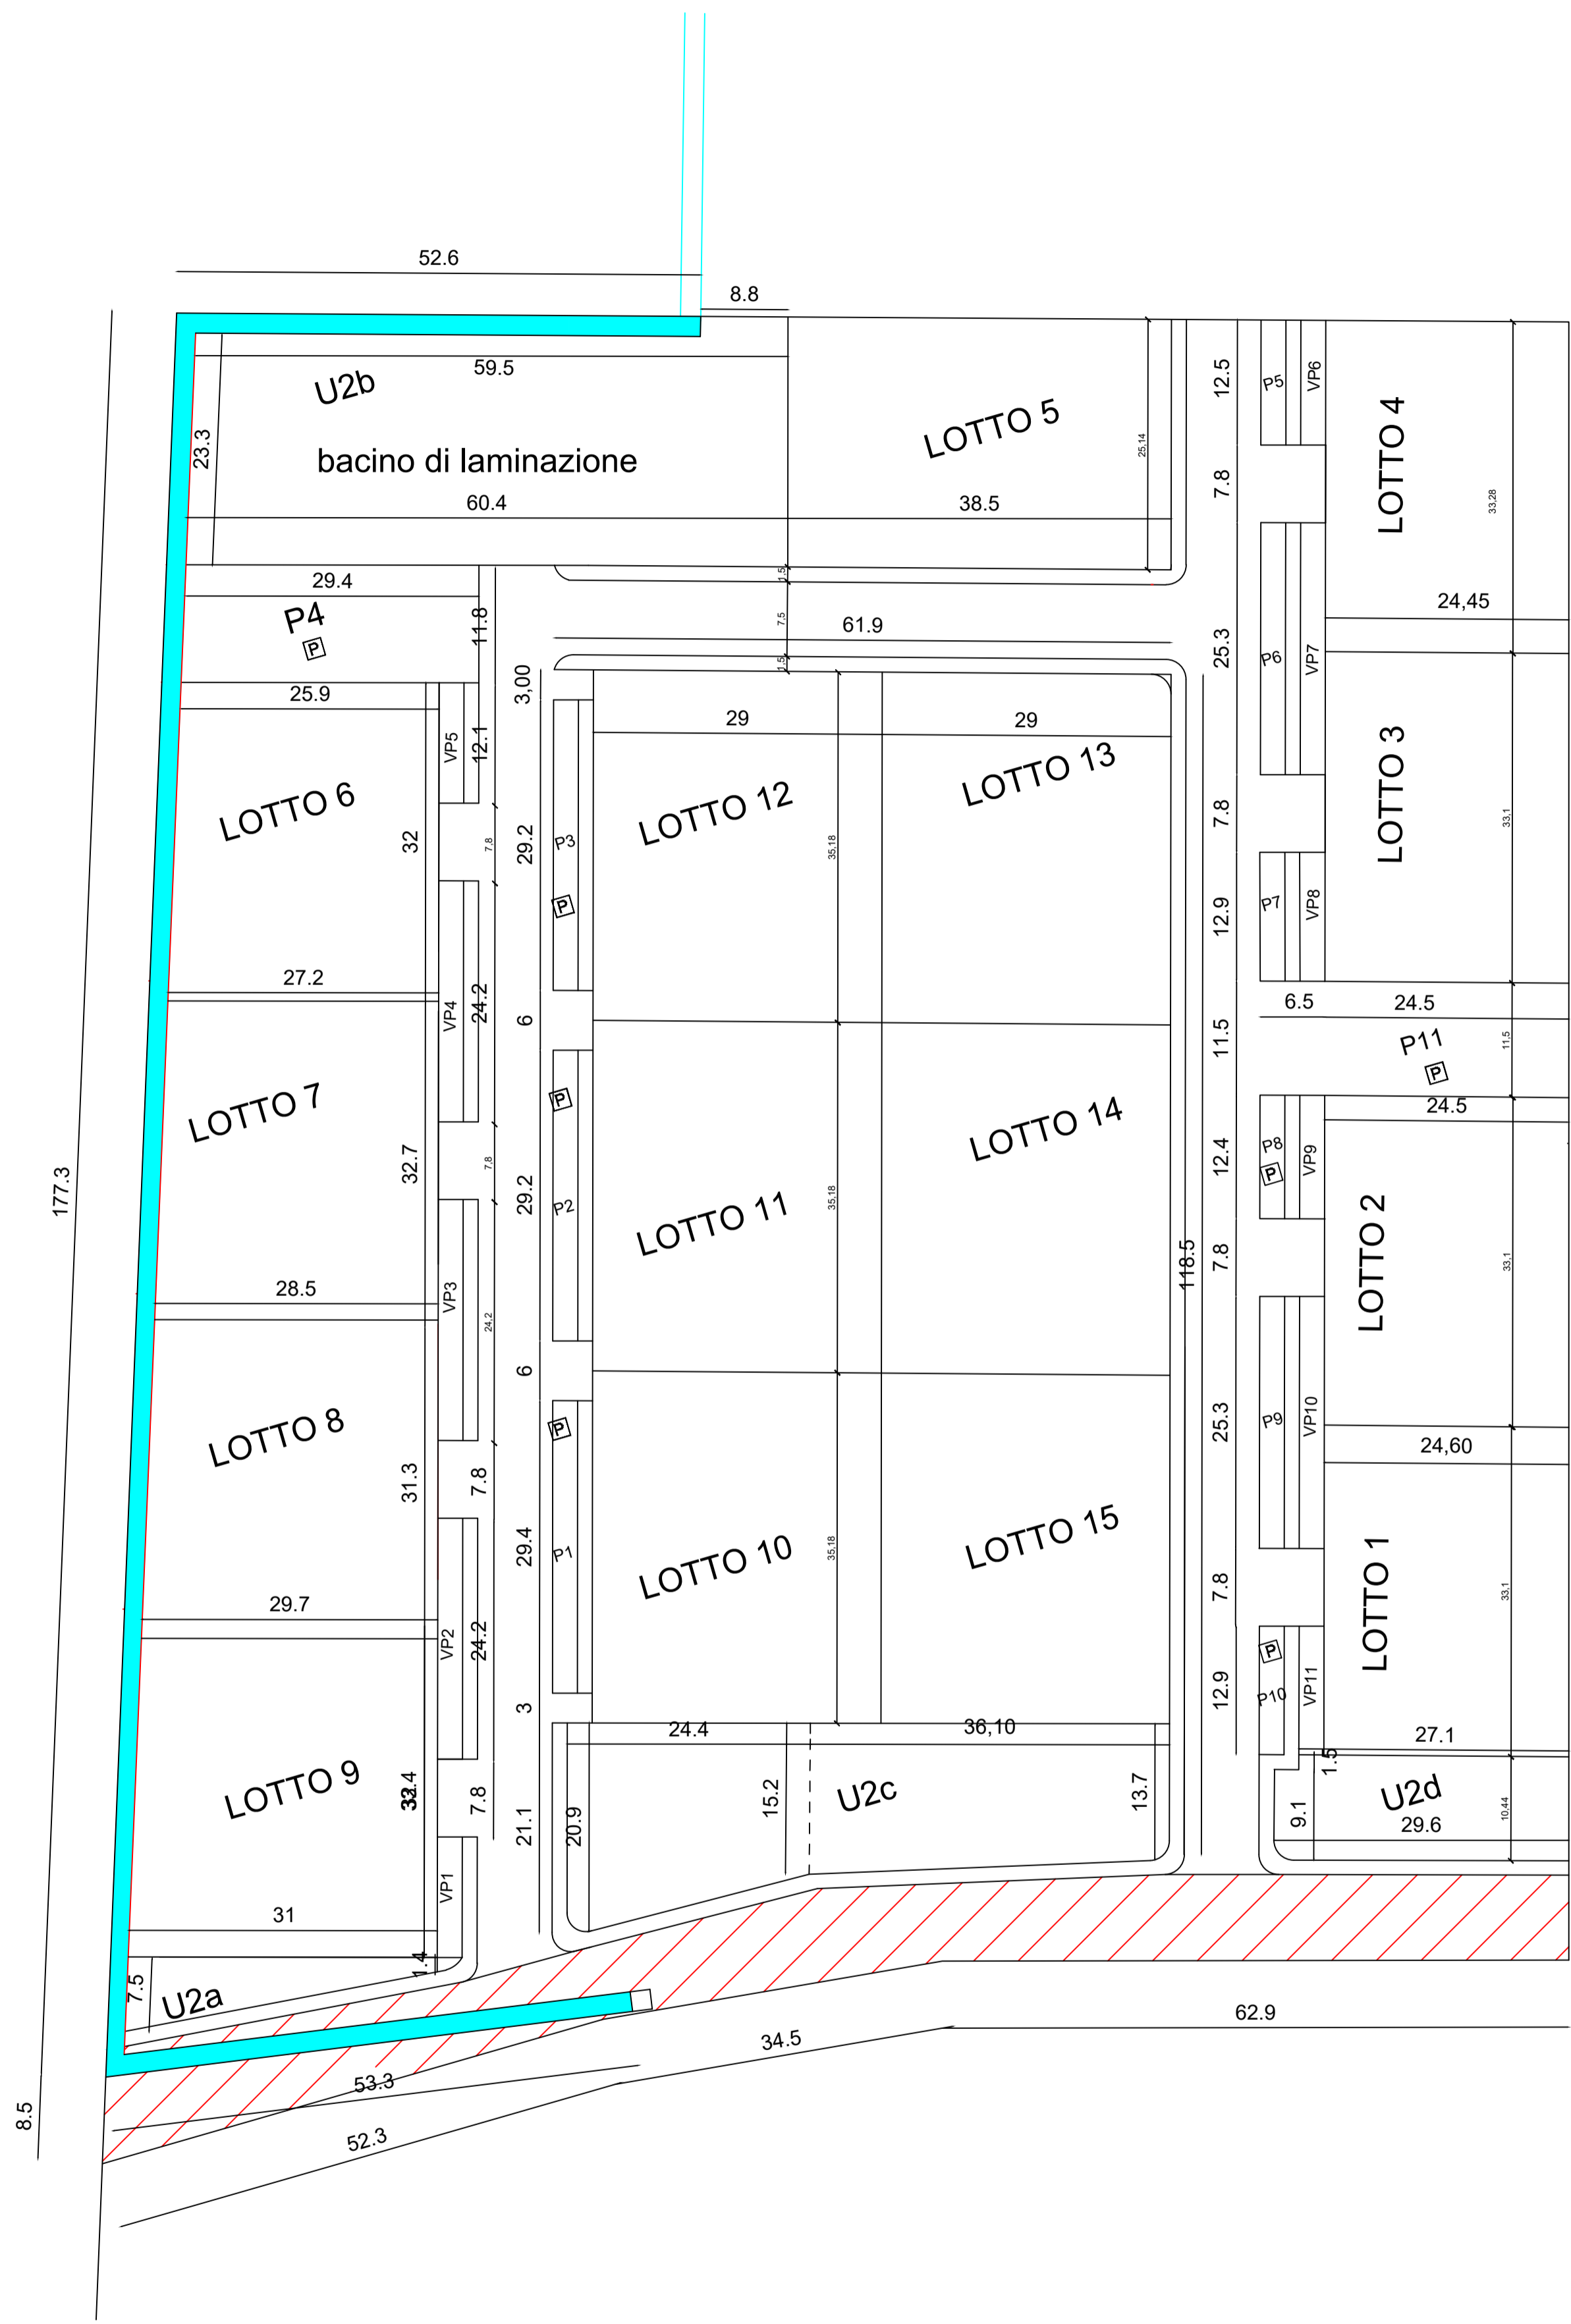

NUOVO TRAGITTO VARVERA

