


PVC Ø250 SN8 lungh. 261,17m p0,4%

Scala altezze 1: 100  
Scala lunghezze 1: 1000


Q = 60.00 m s.l.m.

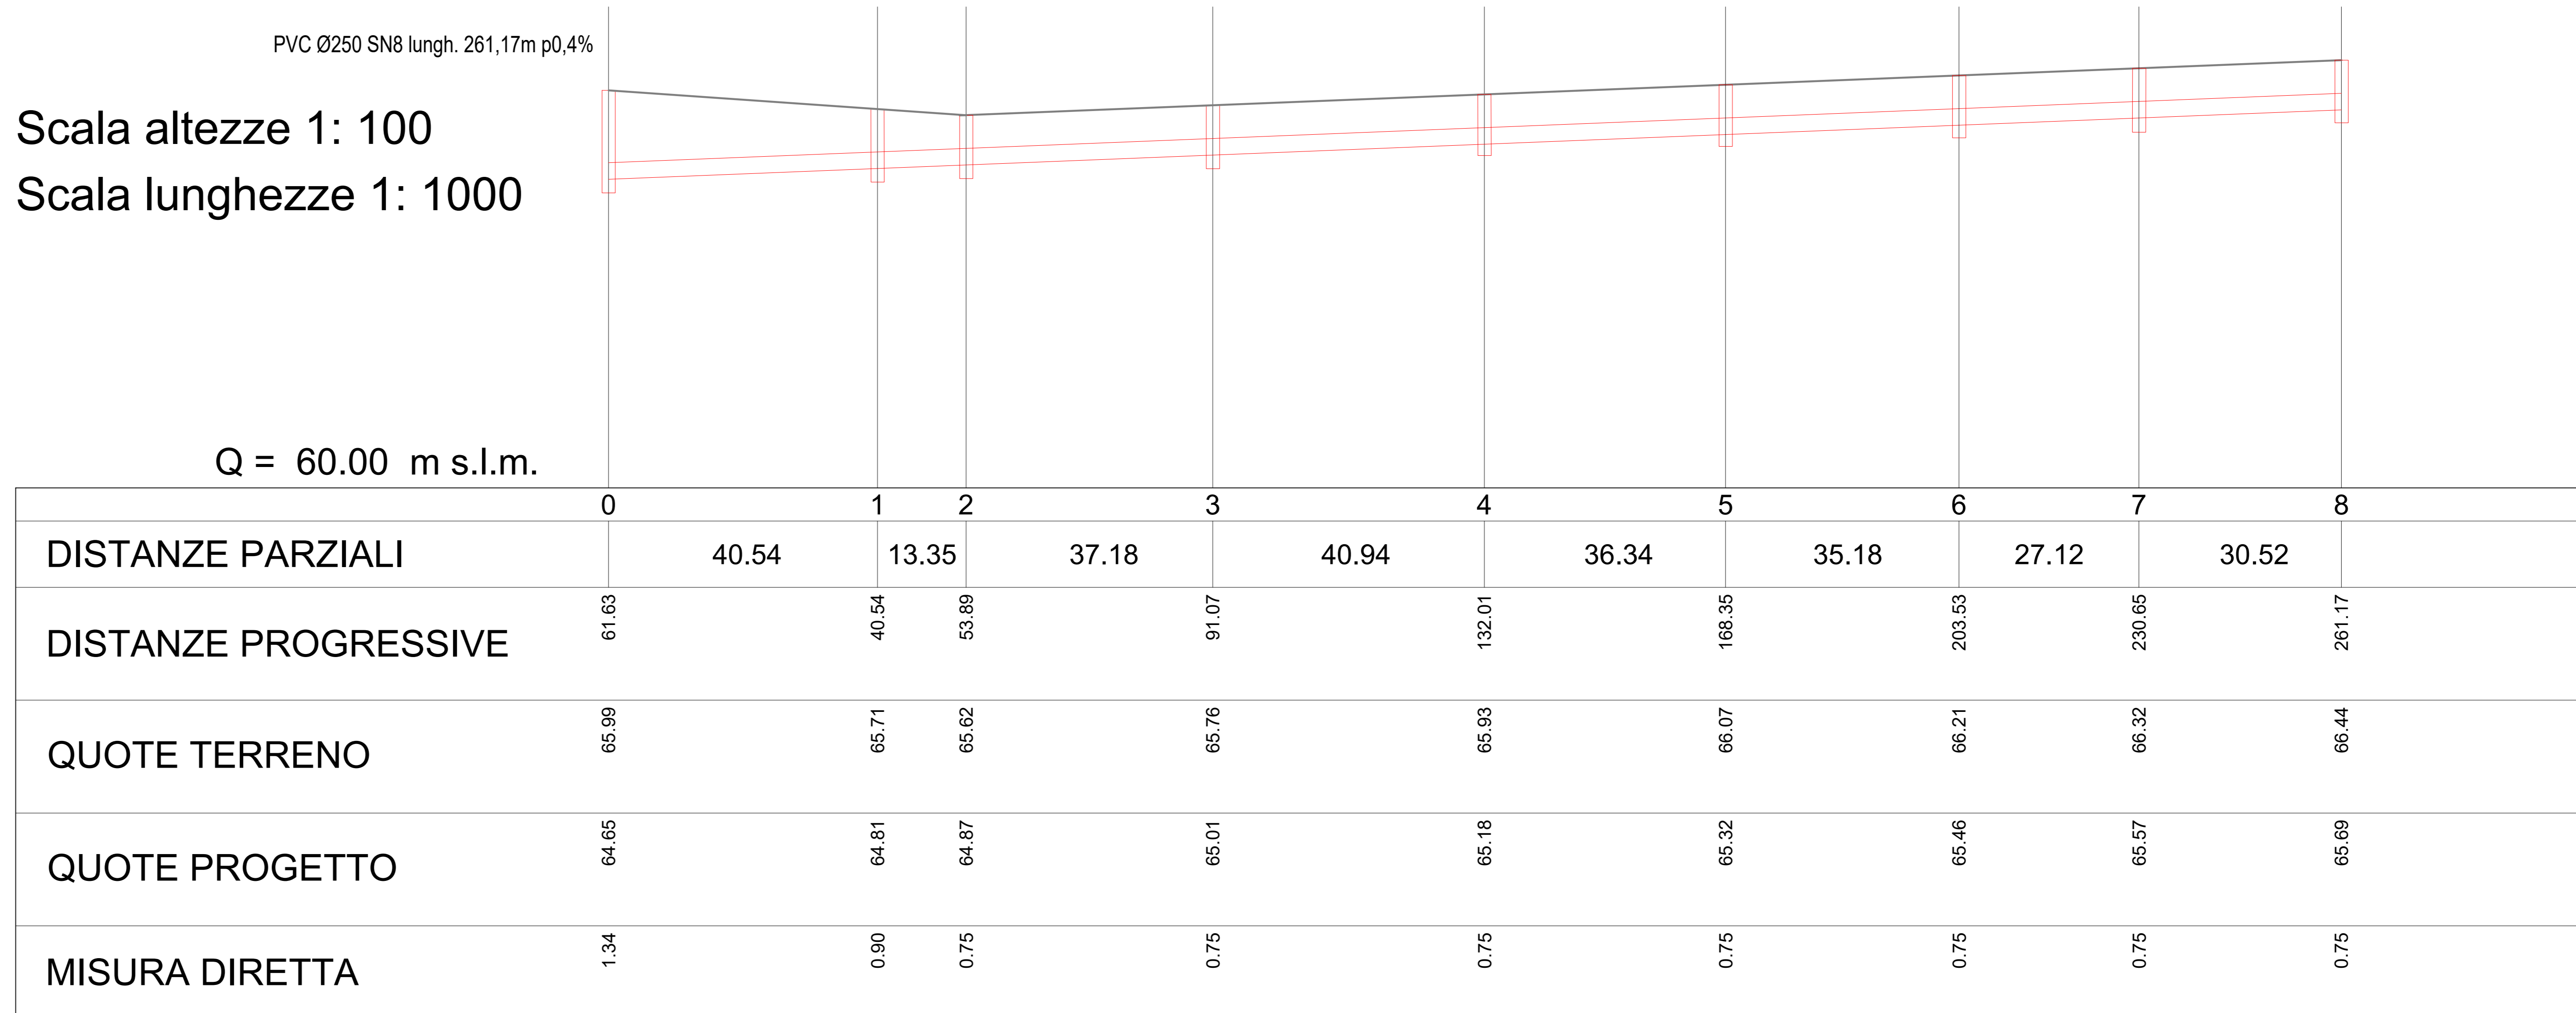

PVC Ø250 SN8 lungh. 259,16m p0,4%

Scala altezze 1: 100  
Scala lunghezze 1: 1000

Q = 60.00 m s.l.m.

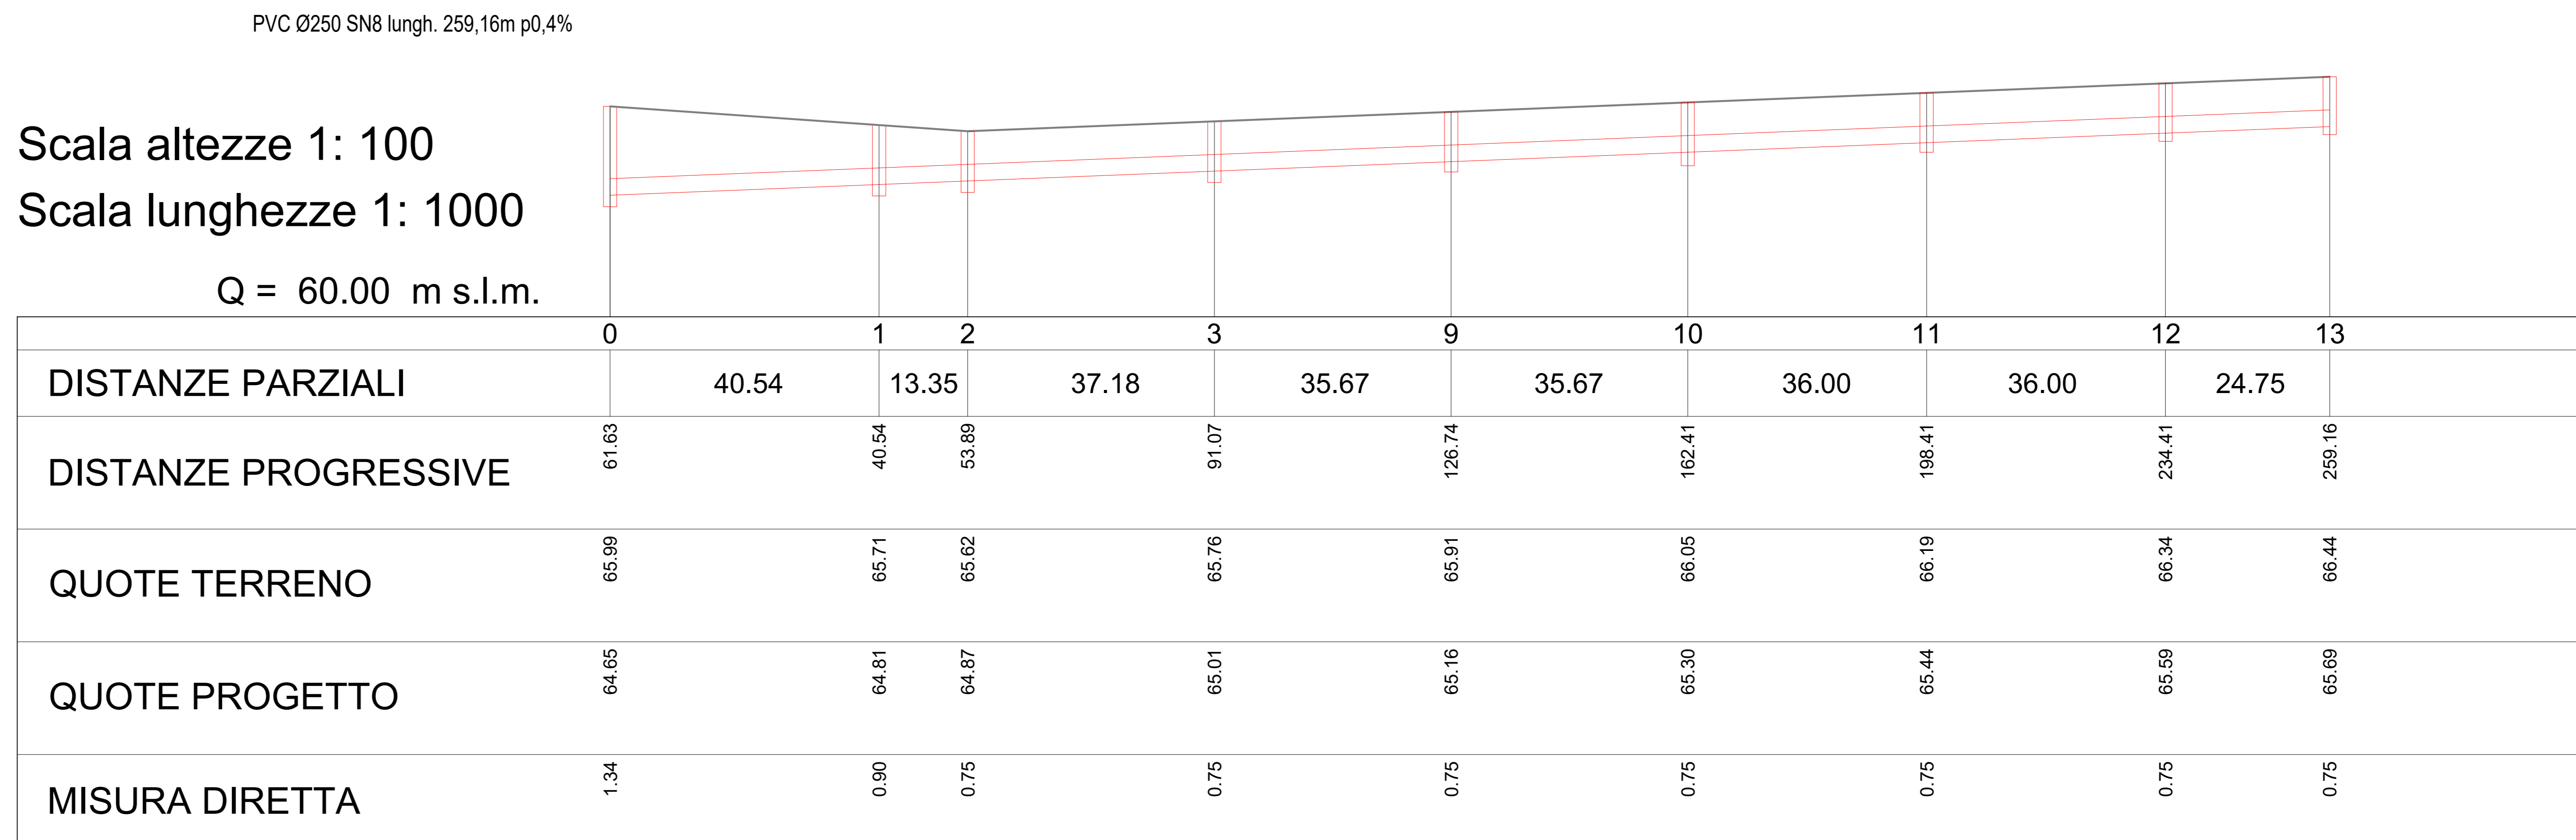

OGGETTO :  
**LOTTIZZAZIONE**  
**"VILLA DELLE ROSE ECOTRE"**

DOCUMENTO :  
TAVOLA n. 8 bis

RETE ACQUE NERE  
PROFILI

data 10/04/2023  
Committente: **VILLA DELLE ROSE SRL**  
Via Cristoforo Colombo, 93  
29122 Piacenza

PROGETTISTI: **ARCH. GIORGIO CISINI** **GEOM. MARCO MERLI**  
Via Campagna, 43  
29121 PIACENZA  
c.f. CSNNGRG63P19D150L

Via Gambarà, 2  
29122 PIACENZA  
c.f. MRLMRC57P13G535X