



PARTICOLARE STRADA-PARCHEGGIO-MARCIAPIEDE - SCALA 1:20

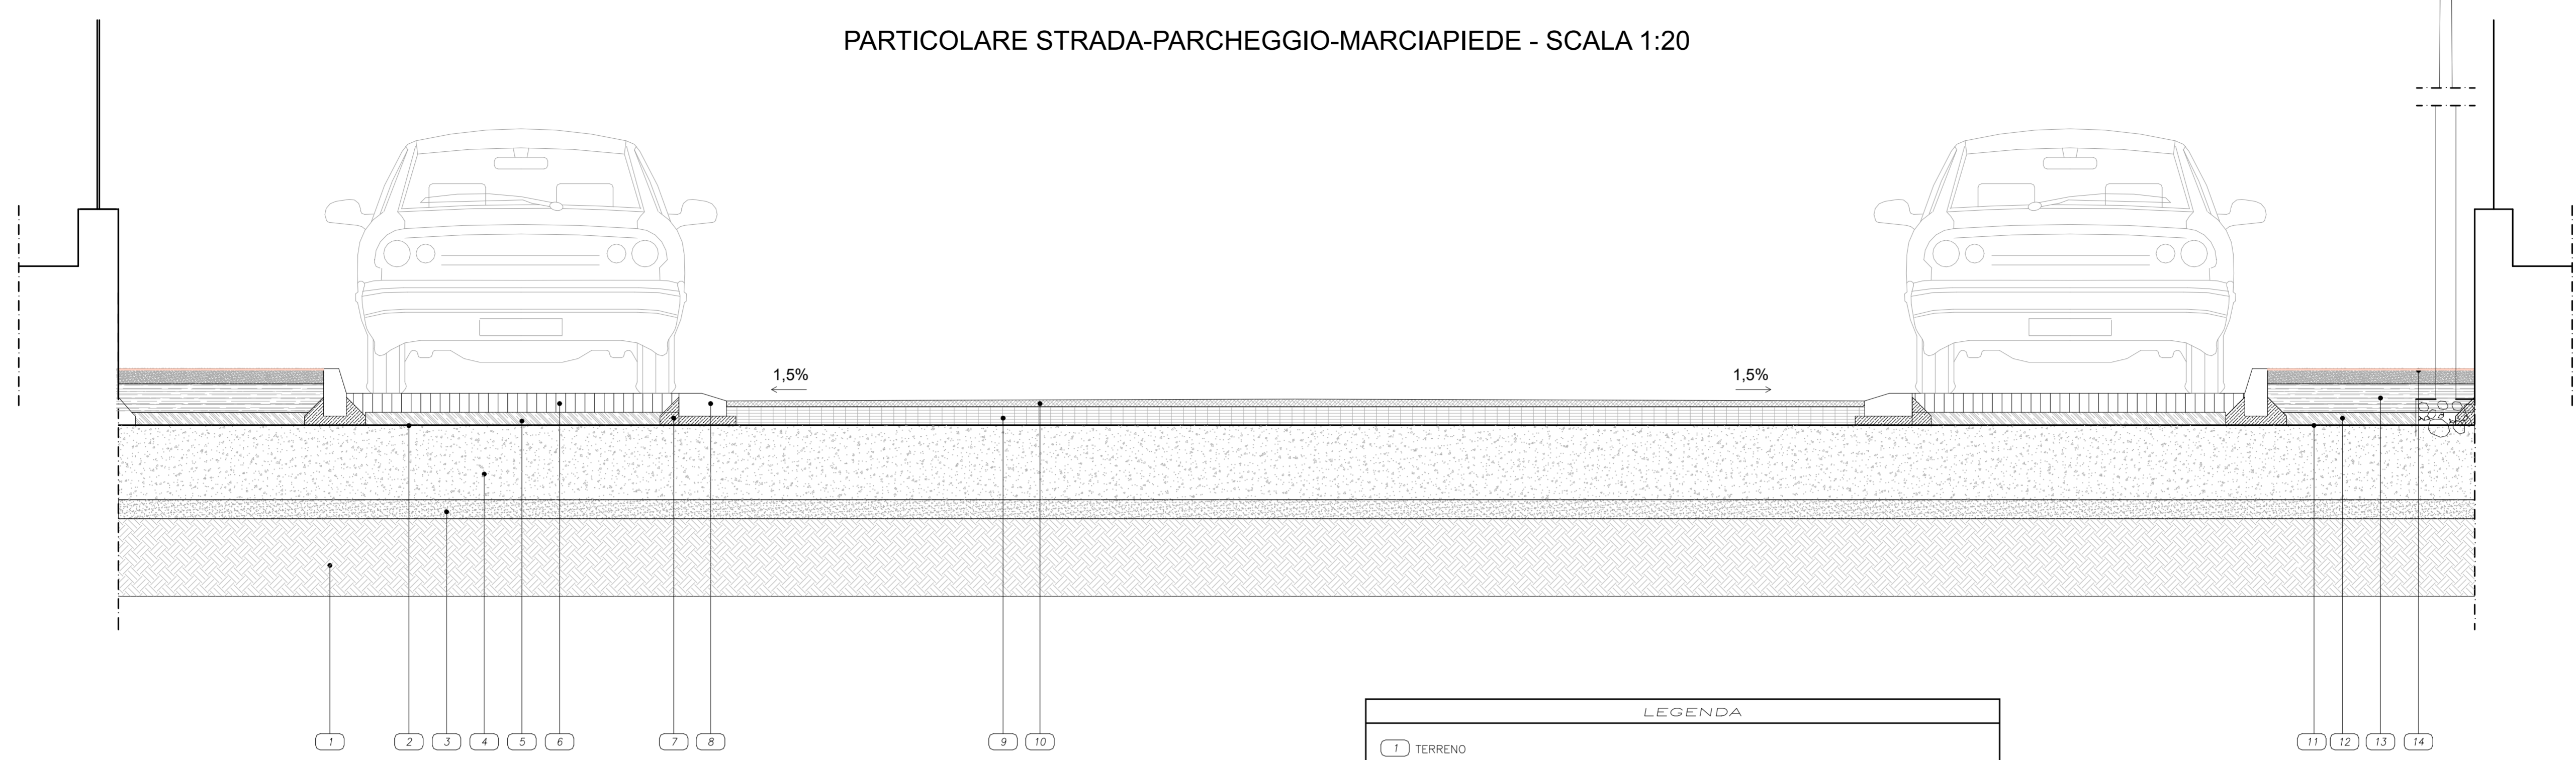

LEGENDA

1	TERRENO
2	MANTO DI GEOTESSUTO DI POLIPROPILENE
3	STRATO ANTICAPILLARE ESEGUITA CON SOTTOFONDO IN SABBIA H 10 cm
4	RILEVATO DI GHIAIA H 40 cm
5	MISTO STABILIZZATO H 7 cm
6	AUTOBLOCCANTI
7	RINFIANCO IN CLS
8	CORDOLO IN CEMENTO VIBROCOMPRESSO
9	STRATO DI COLLEGAMENTO IN CONGLOMERATO BITUMINOSO (binder) H 5 cm
10	STRATO DI USURA IN CONGLOMERATO BITUMINOSO (tappetino) H 2 cm
11	MANTO DI GEOTESSUTO DI POLIPROPILENE
12	MISTO STABILIZZATO H 7 cm
13	MASSETTO DI SOTTOFONADAZIONE IN CLS H 10 cm
14	STRATO DI USURA IN CONGLOMERATO BITUMINOSO (tappetino) H 2 cm con finitura in asfalto colorato


PARTICOLARE DEL MARCIAPIEDE-STRADA - SCALA 1:20
(asfalto colorato)

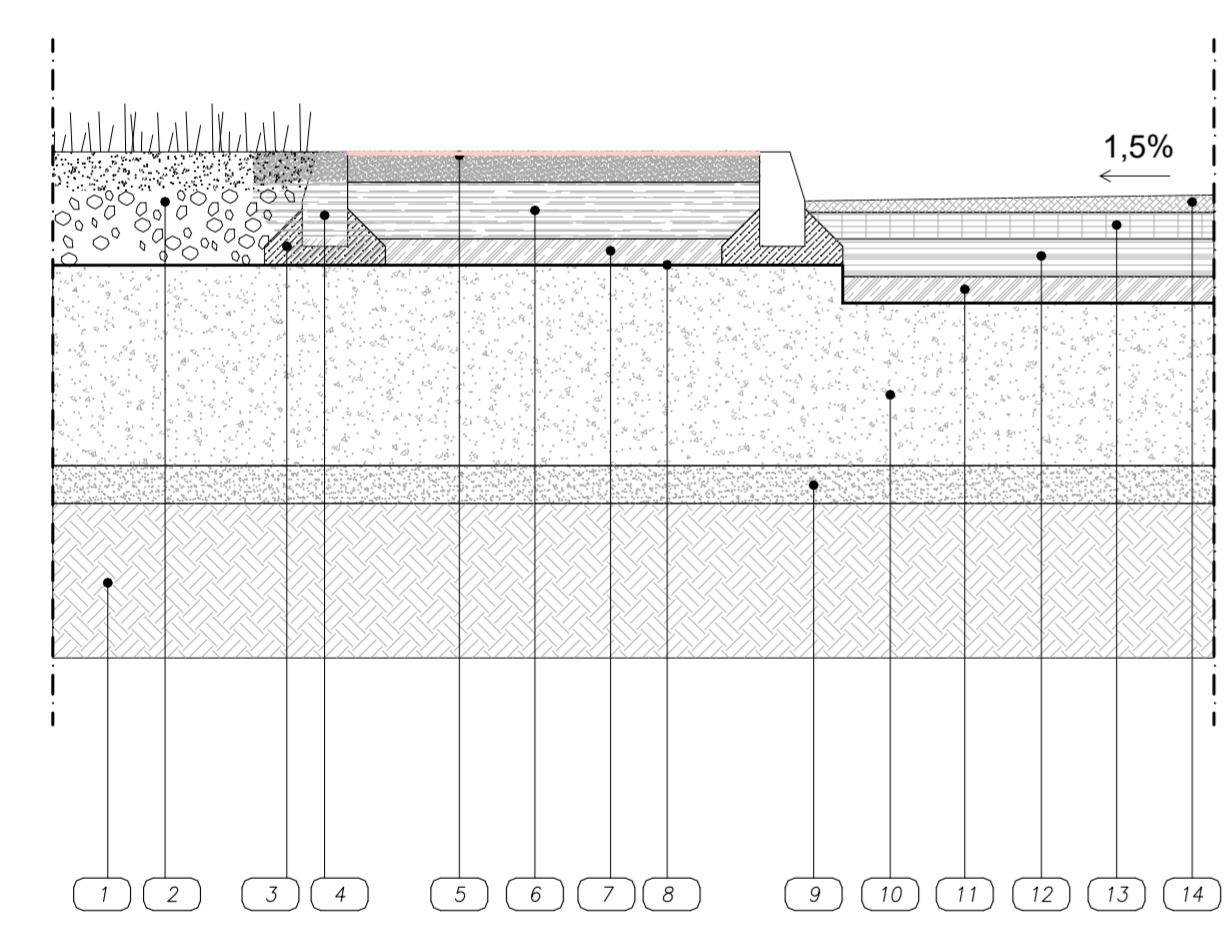

LEGENDA

1	TERRENO
2	RINFIANCO DRENANTE IN GHIAIA
3	RINFIANCO IN CLS
4	CORDOLO IN CEMENTO VIBROCOMPRESSO
5	STRATO DI USURA IN CONGLOMERATO BITUMINOSO (tappetino) H 2 cm con finitura in asfalto colorato
6	MASSETTO DI SOTTOFONADAZIONE IN CLS H 10 cm
7	MISTO STABILIZZATO H 7 cm
8	MANTO DI GEOTESSUTO DI POLIPROPILENE
9	STRATO ANTICAPILLARE ESEGUITA CON SOTTOFONDO IN SABBIA H 10 cm
10	RILEVATO DI GHIAIA H 40 cm
11	MISTO STABILIZZATO H 7 cm
12	MASSICCIA IN CONGLOMERATO BITUMINOSO (tout-venant) H 10 cm
13	STRATO DI COLLEGAMENTO IN CONGLOMERATO BITUMINOSO (binder) H 5 cm
14	STRATO DI USURA IN CONGLOMERATO BITUMINOSO (tappetino) H 2 cm

SEZIONE TIPO: CONFINO CON AREA VERDE - SCALA 1:100

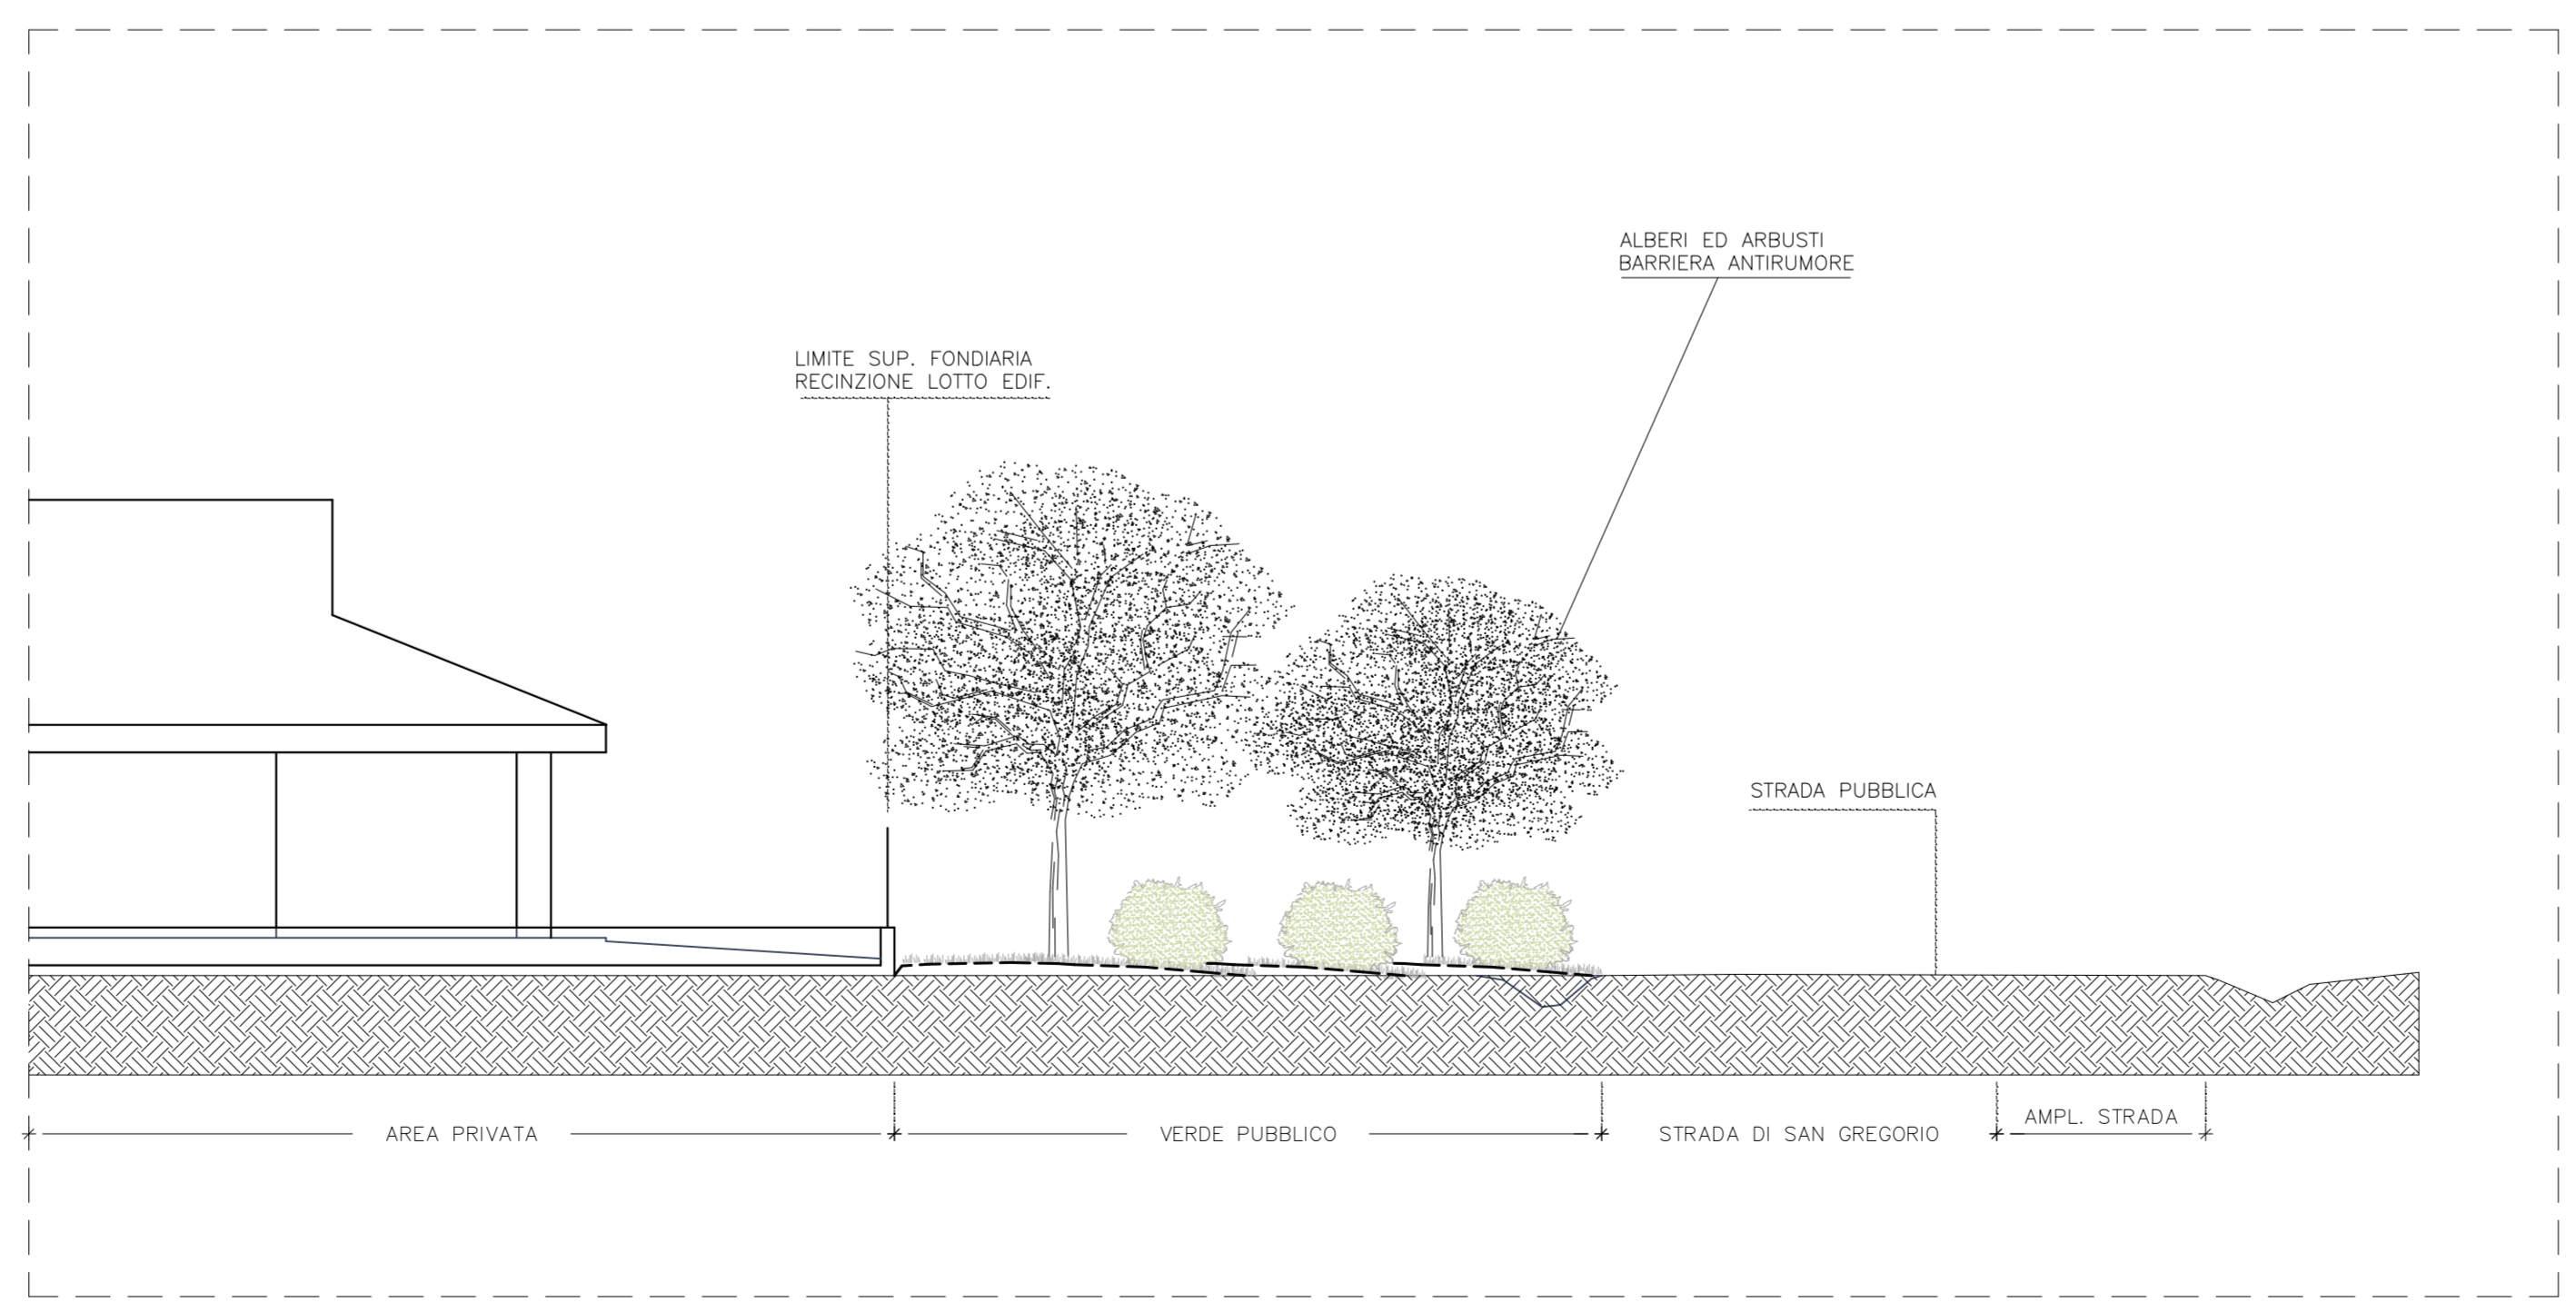

PROVINCIA DI PIACENZA
COMUNE DI PONTENURE

Piano Particolareggiato
AMBITO R2 Ovest
Strada di San Gregorio a Pontenure (PC)

PROGETTISTA: _____ PROPRIETA' _____

00	06/11/2021	Emissione	/Mg/01	PRE
agg.	data	Descrizione Aggiornamenti	disegno	comm.
Richiedente:		O.E.P. S.r.l. 29010 PONTENURE (PC) - Via Papa Giovanni XXIII, n. 19		
Progettista:		MAZZONI ING. GIUSEPPE 29121 PIACENZA (PC) - Viale dei Mille, n. 3 - TEL. 0523.315164 - FAX 0523.313798		
Progetto:		P.U.A. AMBITO R2 Ovest Strada di San Gregorio (Via Sivelli) a Pontenure (PC)		Numero:
Disegno:		Strade e parcheggi - Particolari costruttivi		15
Data	Scala	File	Revisione	
06/11/2021	1:20/100	Tav. 15_0 - Strade e parcheggi - Particolari costruttivi.dwg	0	